



PARTIELE HERZIENING BESTEMMINGSPLAN MARSDIJK I (KLEUVENSTEE)

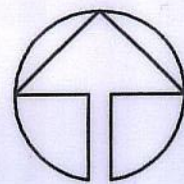

SCHAAL 1:1000

94A.

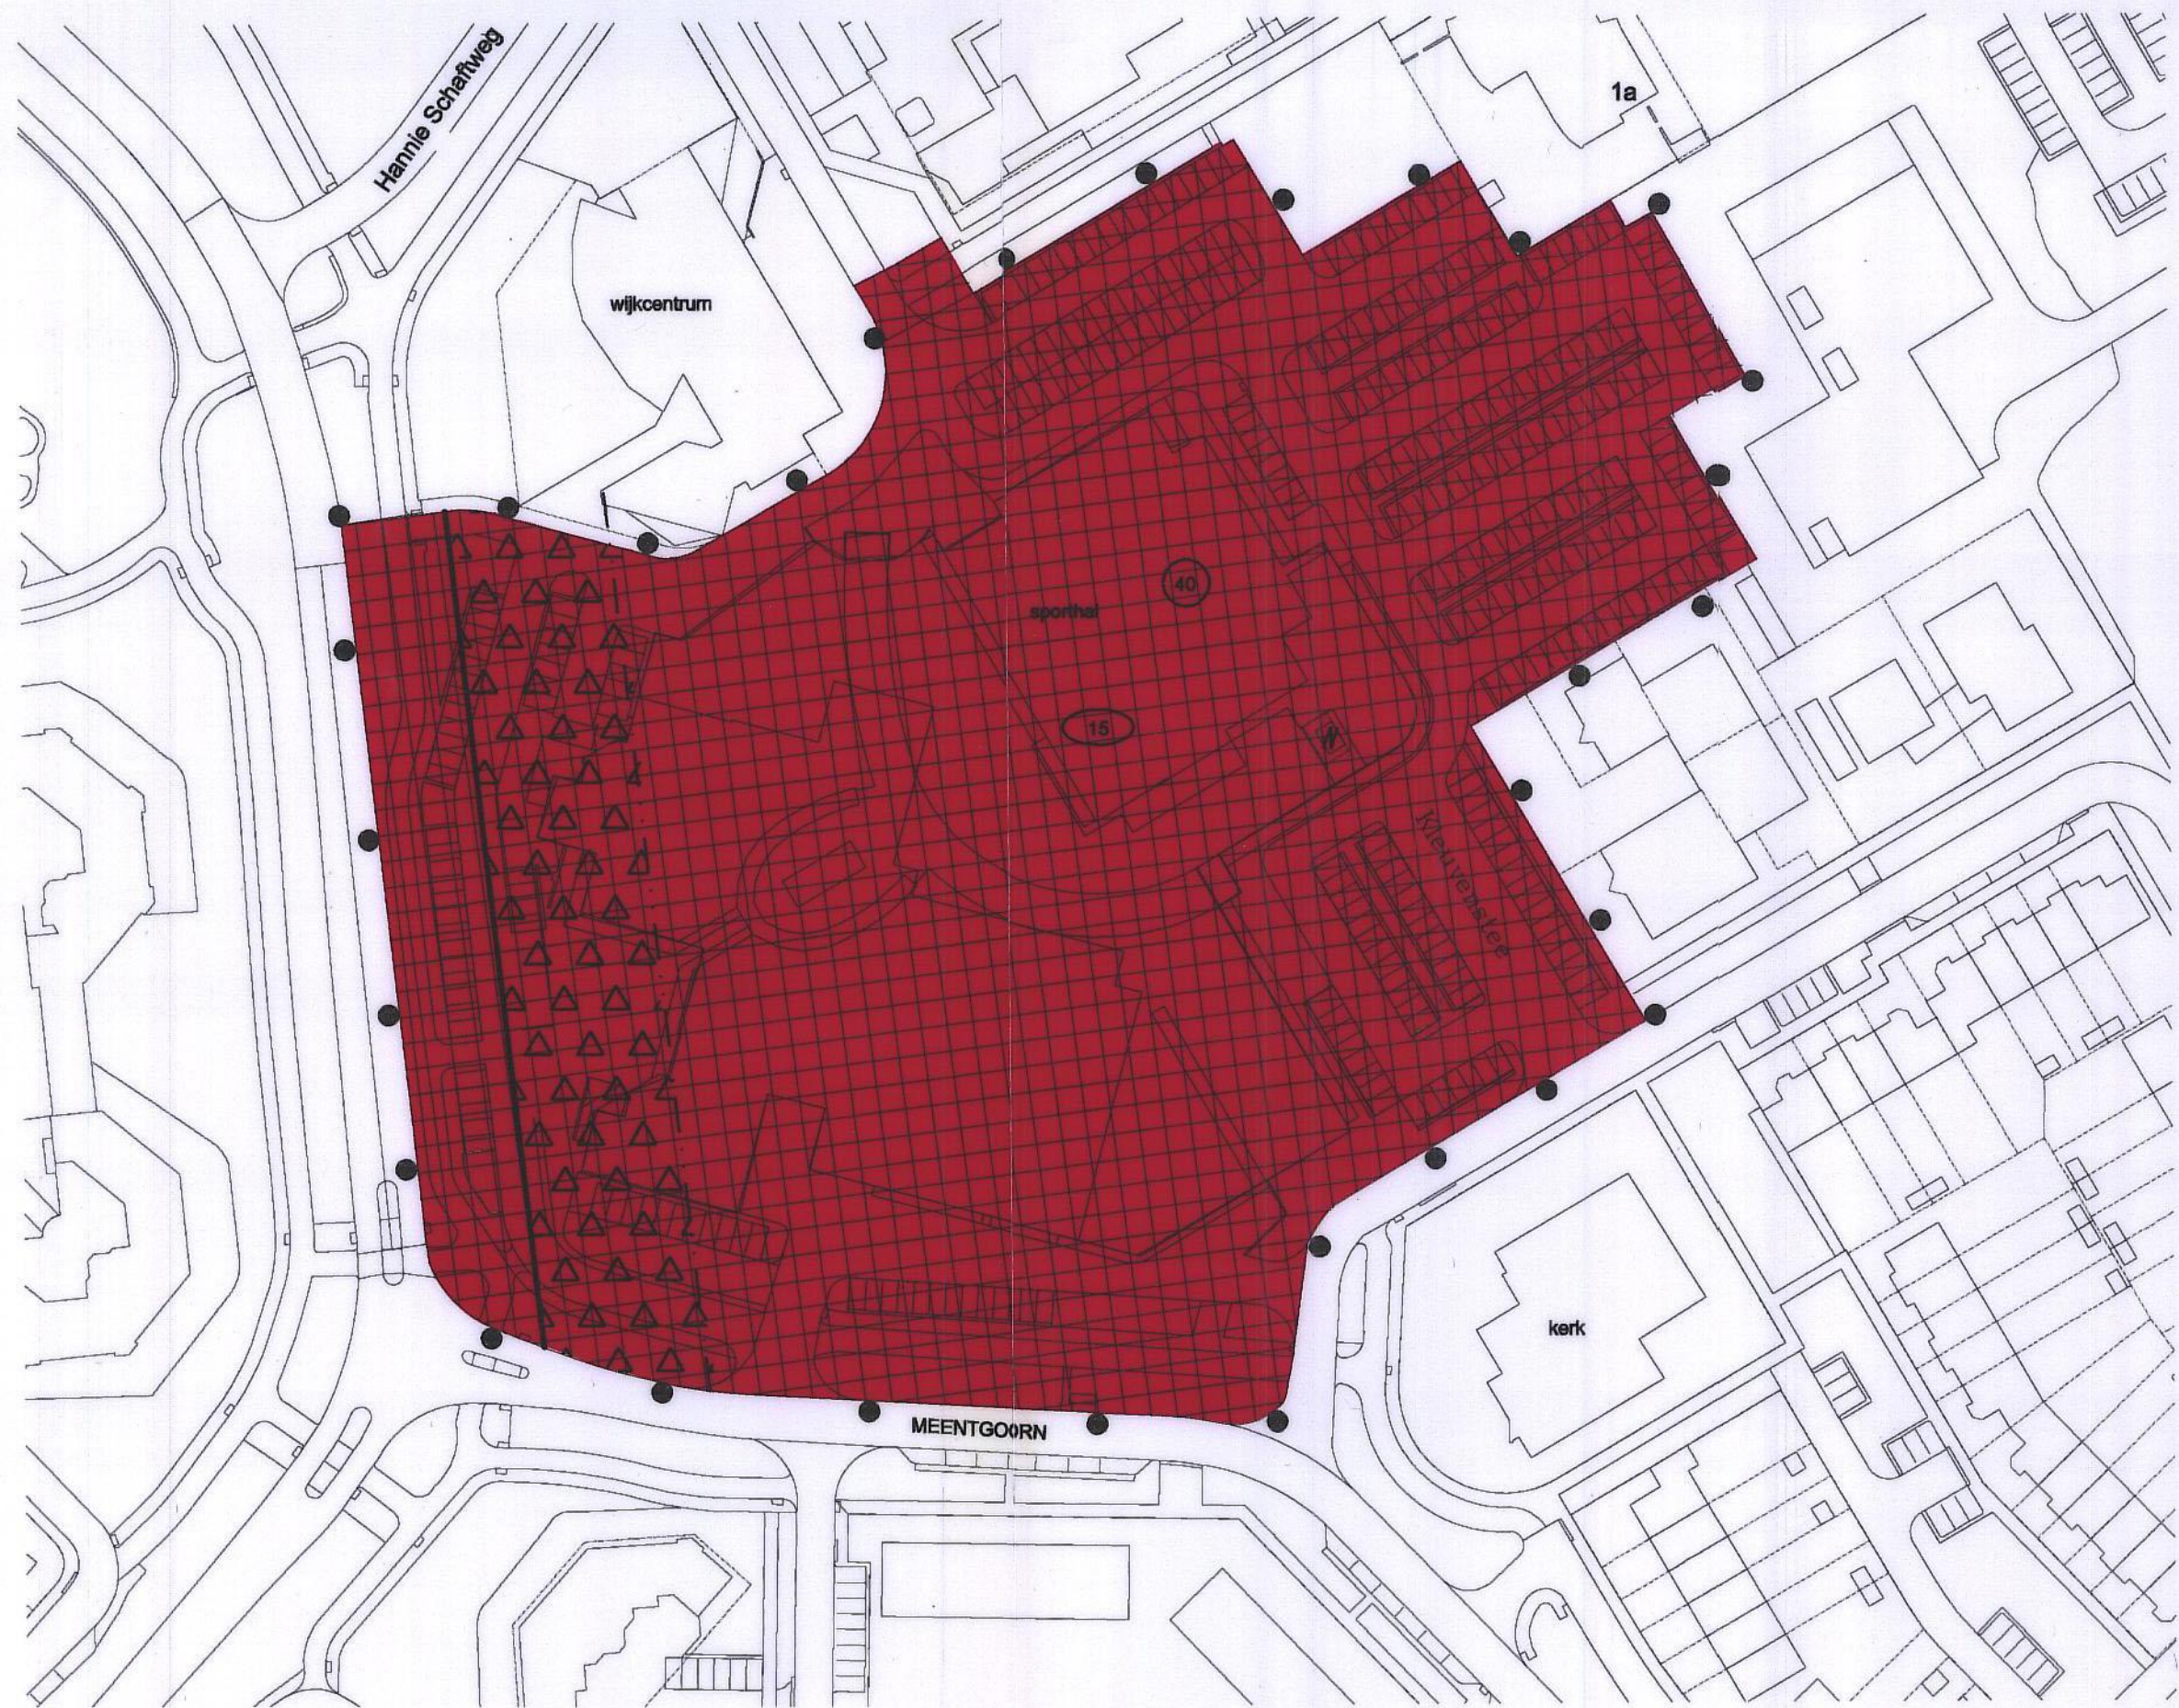

BESTEMMINGEN:

centrumvoorzieningen

AANDUIDINGEN:

- grens van de partiële herziening
- bebouwingsgrens i.v.m. verkeerslawaaï
- bebouwingspercentage
- maximum bouwhoogte (in meters)
- transformatorstation

zône waarbinnen geen gebouwen als bedoeld in art. 3 lid c opgericht mogen worden.

d.d.	Getekend	R.Boerma	d.d.	mei 2000	Bestek	
d.d.	Gezien		Schaal		NR.	33-02-30
d.d.	Directeur		Aantal bladen			
d.d.	Formaat		Bladnr			
PARTIELE HERZIENING BESTEMMINGSPLAN MARSDIJK I (KLEUVENSTEE)						
gewijzigd	dienst Ontwikkeling		Ruimtelijke Vormgeving		GEMEENTE ASSEN	
gewijzigd	Bouwen en Wonen					
gewijzigd						
revisie						