



95a

bestemmingsplan Marsdijk I

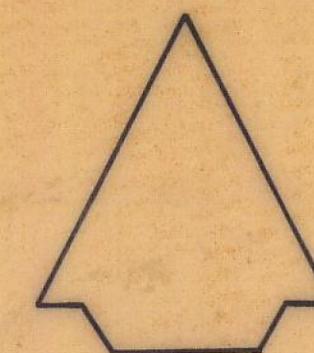

schaal 1:1000

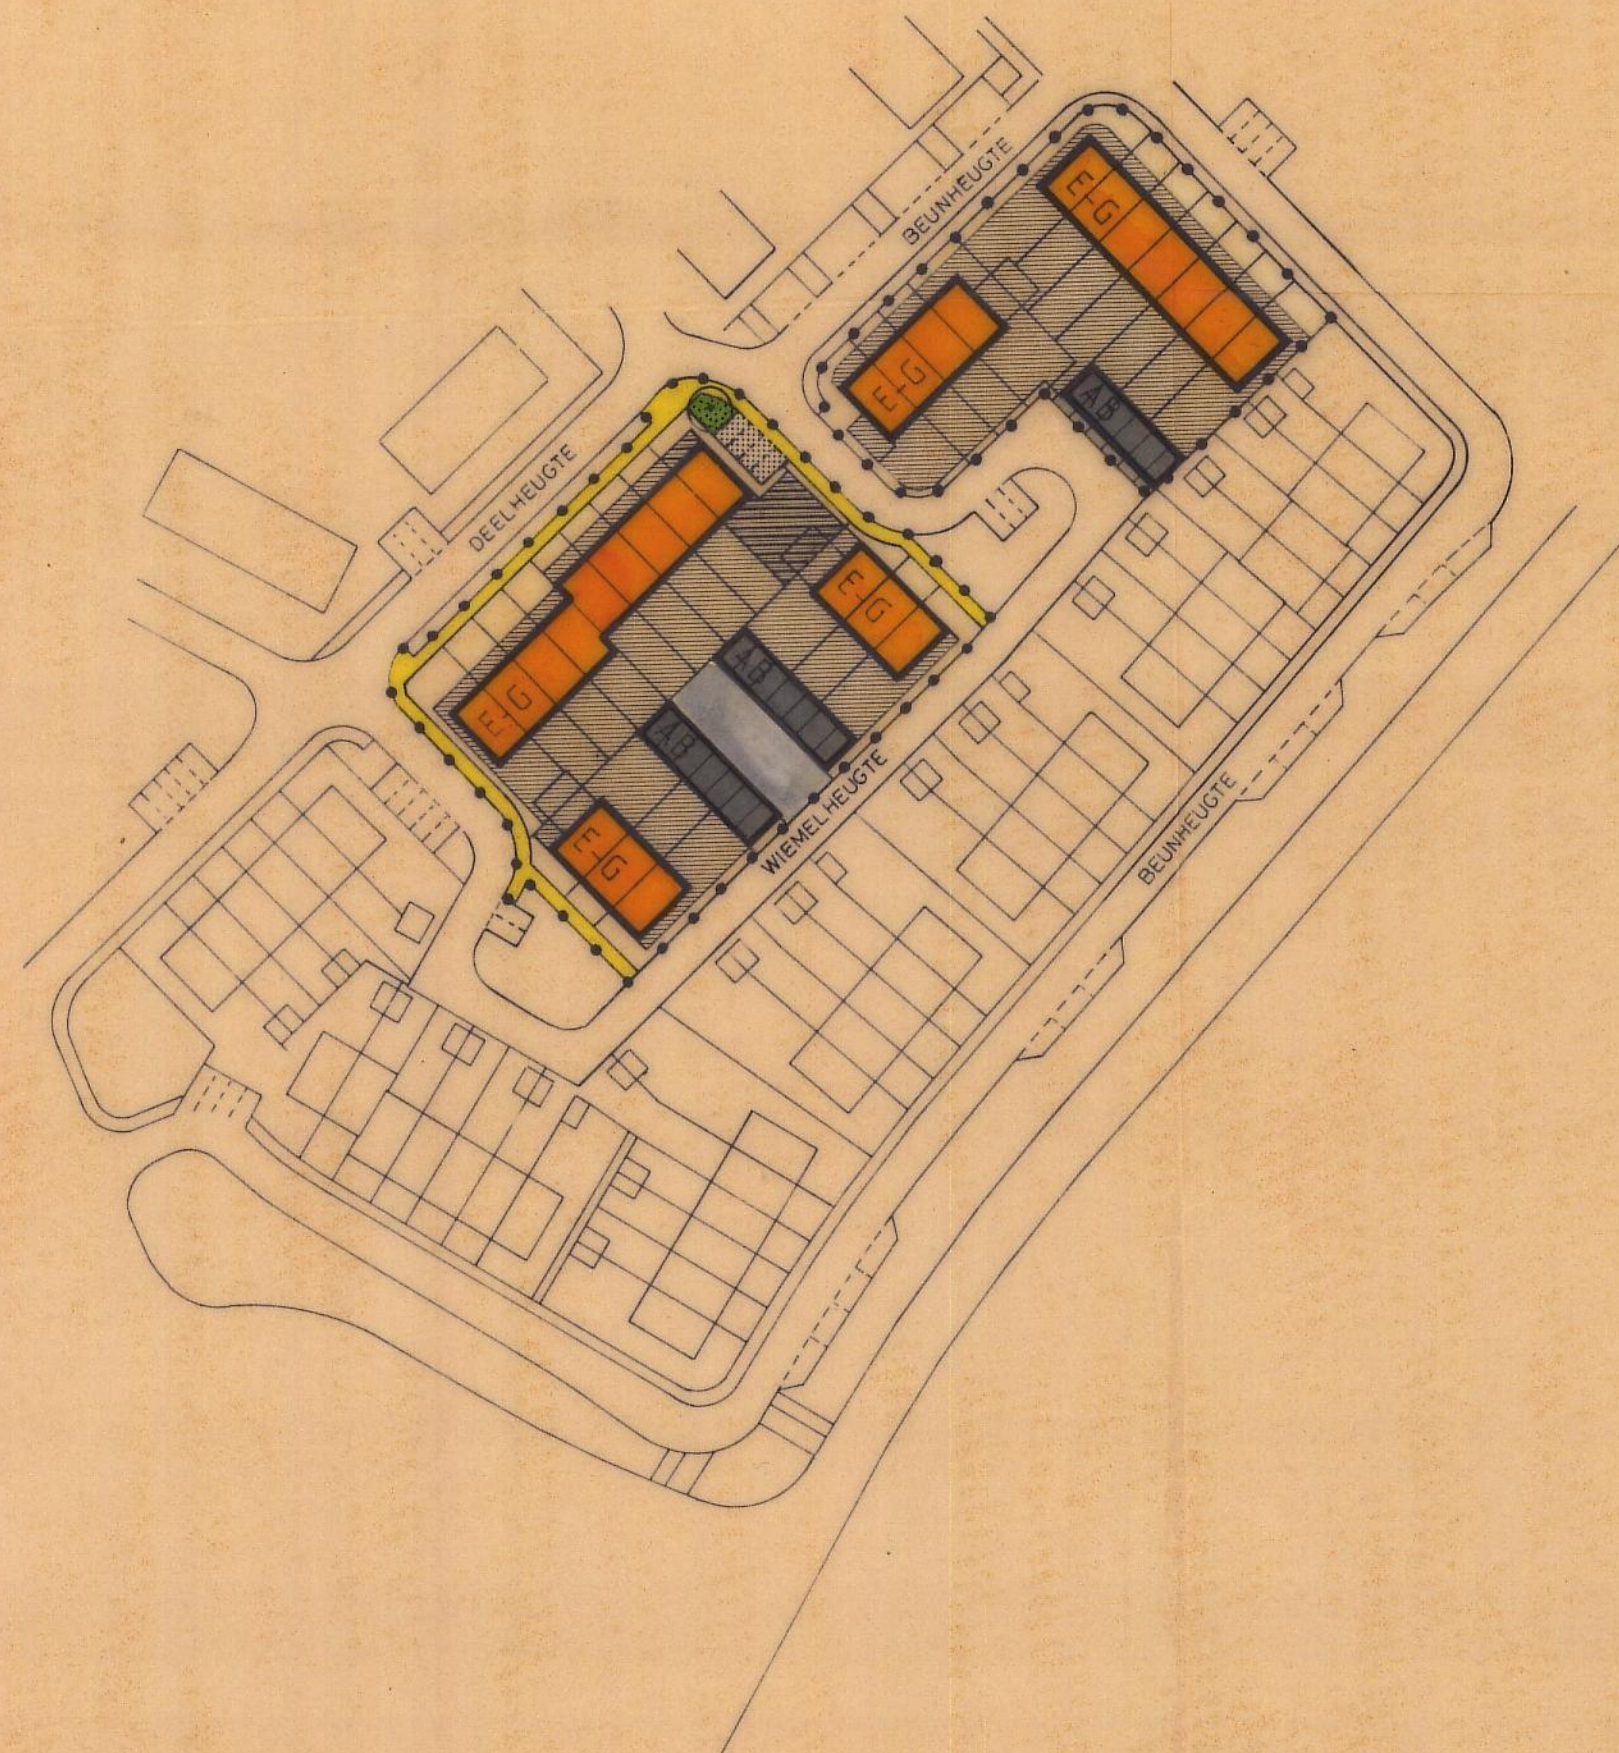

AANDUIDINGEN

- grens van het partieel heruitwerkingsplan
- grenslijn der bebouwing
- erven waarop aanbouwen en / of bijgebouwen zijn toegestaan. (art. 4 van de voorschriften).
- kantoren en / of praktijkruimten toegestaan. (art. 4 lid d van de voorschriften).

BESTEMMINGEN

- E-G eengezinswoningen, gesloten (E-G).
- erven.
- autoboxen met bijbehorende erven. (AB).
- openbare verhardingen.
- groenvoorzieningen
- parkeren
- voetpad / plein

datum	23-03-1988 r.b.	gewijzigd			
gezien	27/3-88	schaal	1:1000		
directeur	V. M. van der Vliet	aantal bladen		nr.	32.02.10
formaat	A2	blad			
partieel heruitwerkingsplan de Heugte 2					
VRM		dienst volkshuisvesting, ruimtelijke ordening en milieu, assen			afd. stedenbouw