



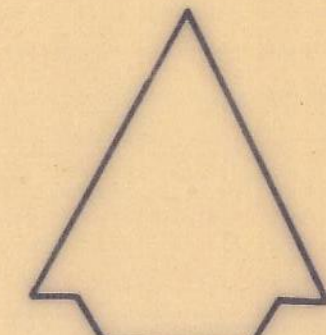


schaal 1:1000

- AANDUIDINGEN:
- grens van het uitwerkingsplan.
 - grenslijn der bebouwing.
 - erven waarop aanbouwen en / of bijgebouwen zijn toegestaan (art. 7 van de voorschriften)
 - erven waarop uitsluitend carports zijn toegestaan (art. 7 lid f van de voorschriften)
 - kantoren en / of praktijkruimten toegestaan (art. 7 lid e van de voorschriften)
 - bestaande bomen.
 - verwijzing naar een dwarsprofiel.
 - transformatorstation.

- BESTEMMINGEN:
- E..ED eengezinswoningen, enkel of dubbel (E..ED)
 - E..G eengezinswoningen, gesloten (E..G)
 - E..G' eengezinswoningen, gesloten (E..G')
 - E..B eengezinswoningen, bungalows (E..B)
 - erven.
 - openbare groenvoorzieningen.
 - openbare verhardingen
 - weg
 - stlaai
 - parkeer
 - voetpad / plein
 - bromfiets / fietspad

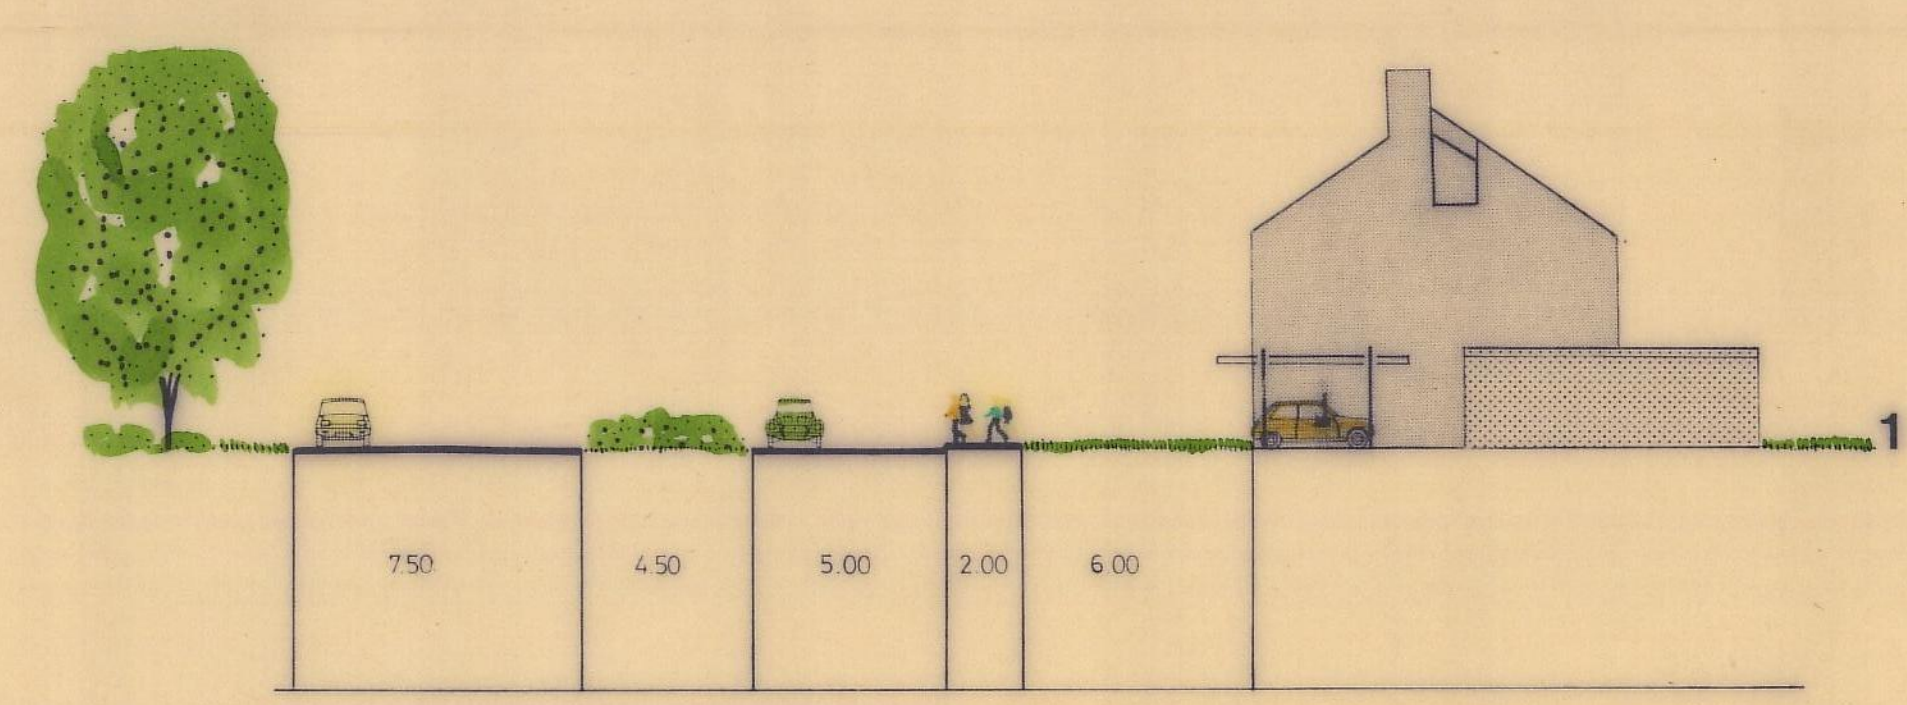

dwarsprofielen: schaal 1:200 maten in meters

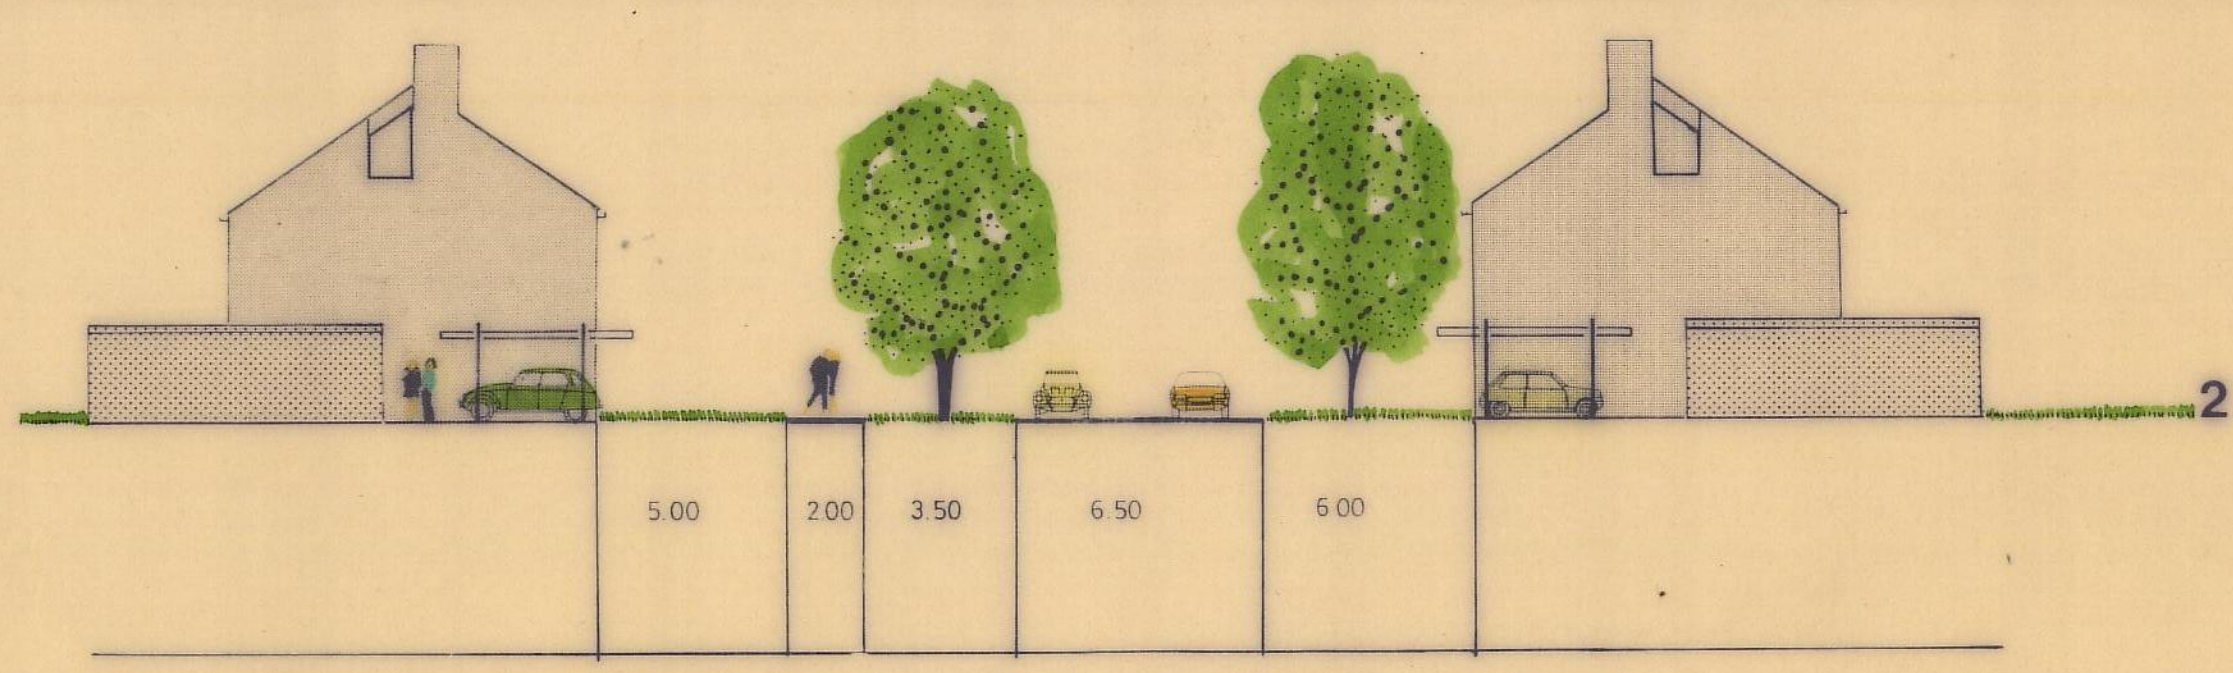

bestemmingsplan Marsdijk I uitwerkingsplan de Hof 1

datum 23-04-07 gezien 28-04-07 directeur J. Mulder formaat 105 x 29,1	gewijzigd schaal 1:1000 aantal bladen blad	nr. 32.02.06
uitwerkingsplan de Hof 1		
VRM	dienst volkshuisvesting, ruimtelijke ordening en milieu, assen	afg. stedenbouw