


97 a

bestemmingsplan Marsdijk I

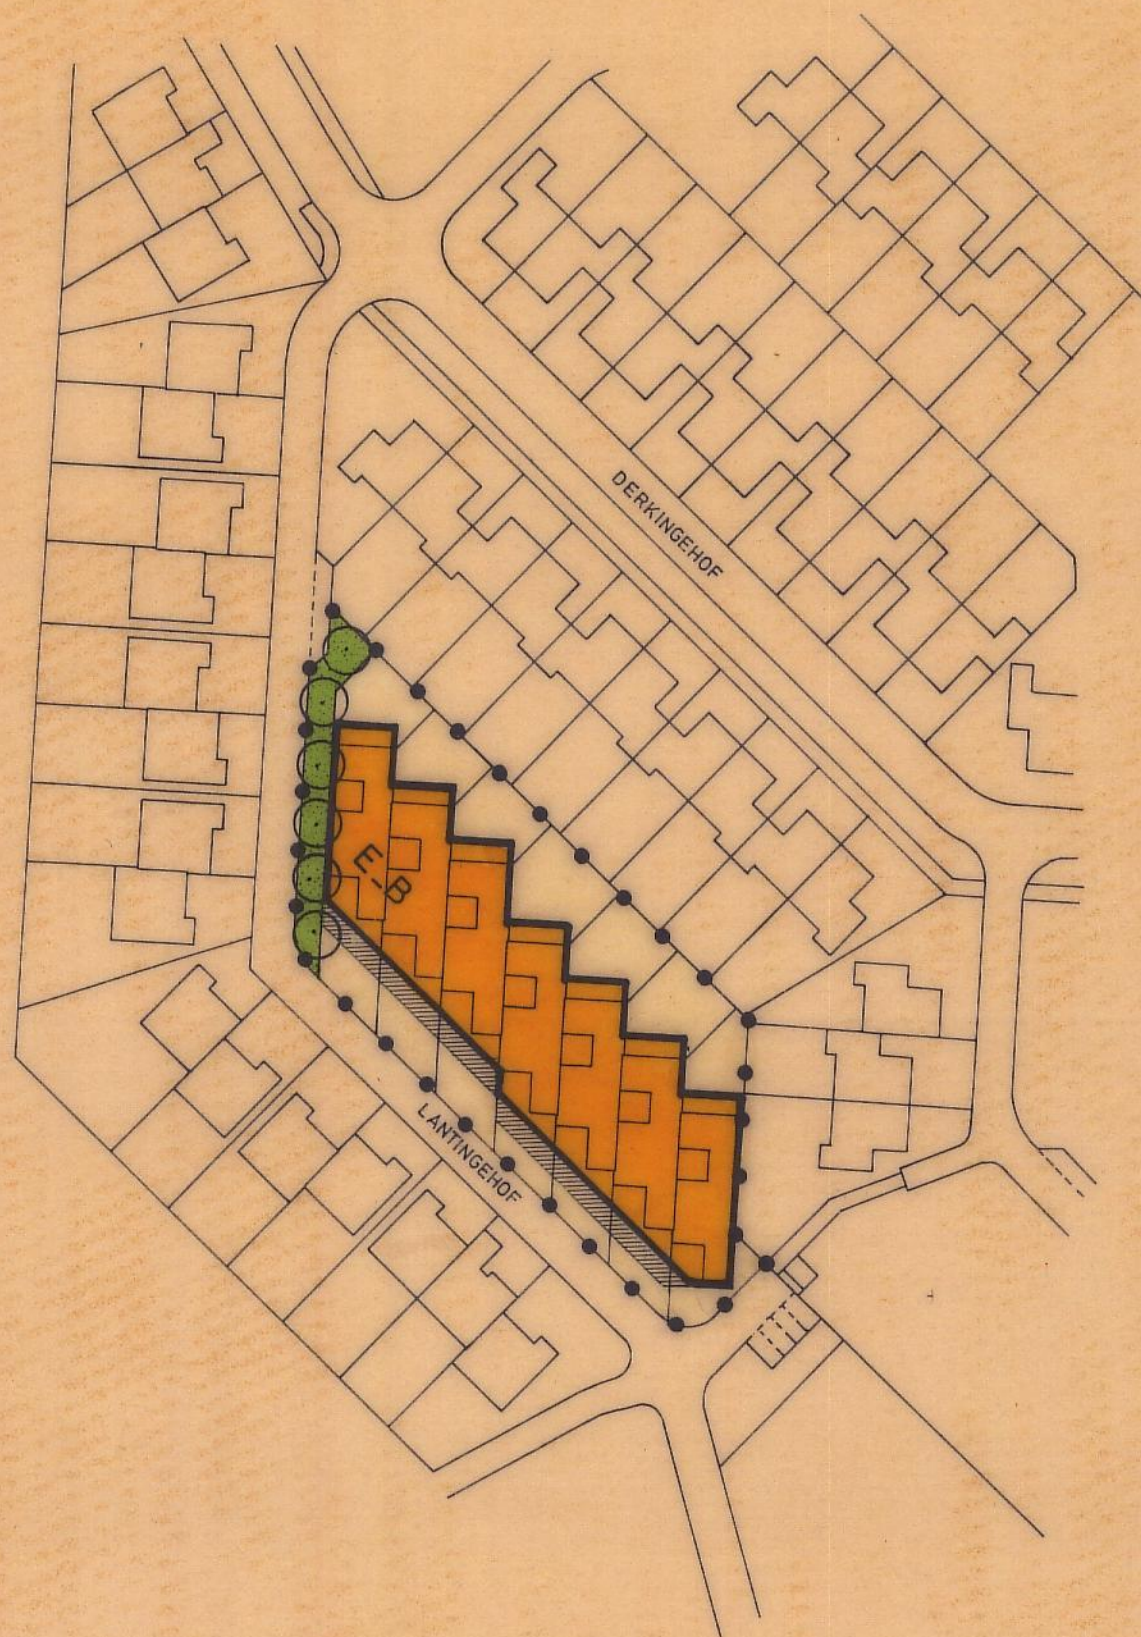

Schaal 1:1000

BESTEMMINGEN:

- E_B** eengezinswoningen, bungalows. (E_B)
- erven.
- openbare groenvoorzieningen.

AANDUIDINGEN:

- grens van het partieel heruitwerkingsplan.
- grenslijn der bebouwing.
- erven waarop uitsluitend carports zijn toegestaan. (art. 4 lid f van de voorschriften.)

datum	26.05.1988	gewijzigd					
gezien	2-6-'88 <i>VF</i>	schaal					
directeur	2.6.'88 <i>VF</i>	aantal bladen			nr.	32.02.13	
formaat	A2	blad					
partieel heruitwerkingsplan de Hof 1							
VRM		dienst volkshuisvesting, ruimtelijke ordening en milieu, assen				afd. stedenbouw	