






schaal 1:1000

- aanduidingen:
- grens van het uitwerkingsplan
 - grenslijn der bebouwing
 - erven waarop aanbouwen en / of bijgebouwen zijn toegestaan (art. 4 van de voorschriften)
 - erven waarop uitsluitend carports zijn toegestaan (art. 4 lid e van de voorschriften)
 - kantoren en / of praktijkruimten toegestaan (art. 4 lid d van de voorschriften)
 - verwijzing naar een dwarsprofiel
 - transformatorstation
 - gastransportleiding

- bestemmingen:
- E-G eengezinswoningen, gesloten (E-G)
 - erven
 - openbare groenvoorzieningen
 - openbare verhardingen
 - weg
 - straat
 - parkeren
 - voetpad / plein
 - fietspad

dwarsprofielen: schaal 1:200 maten in meters

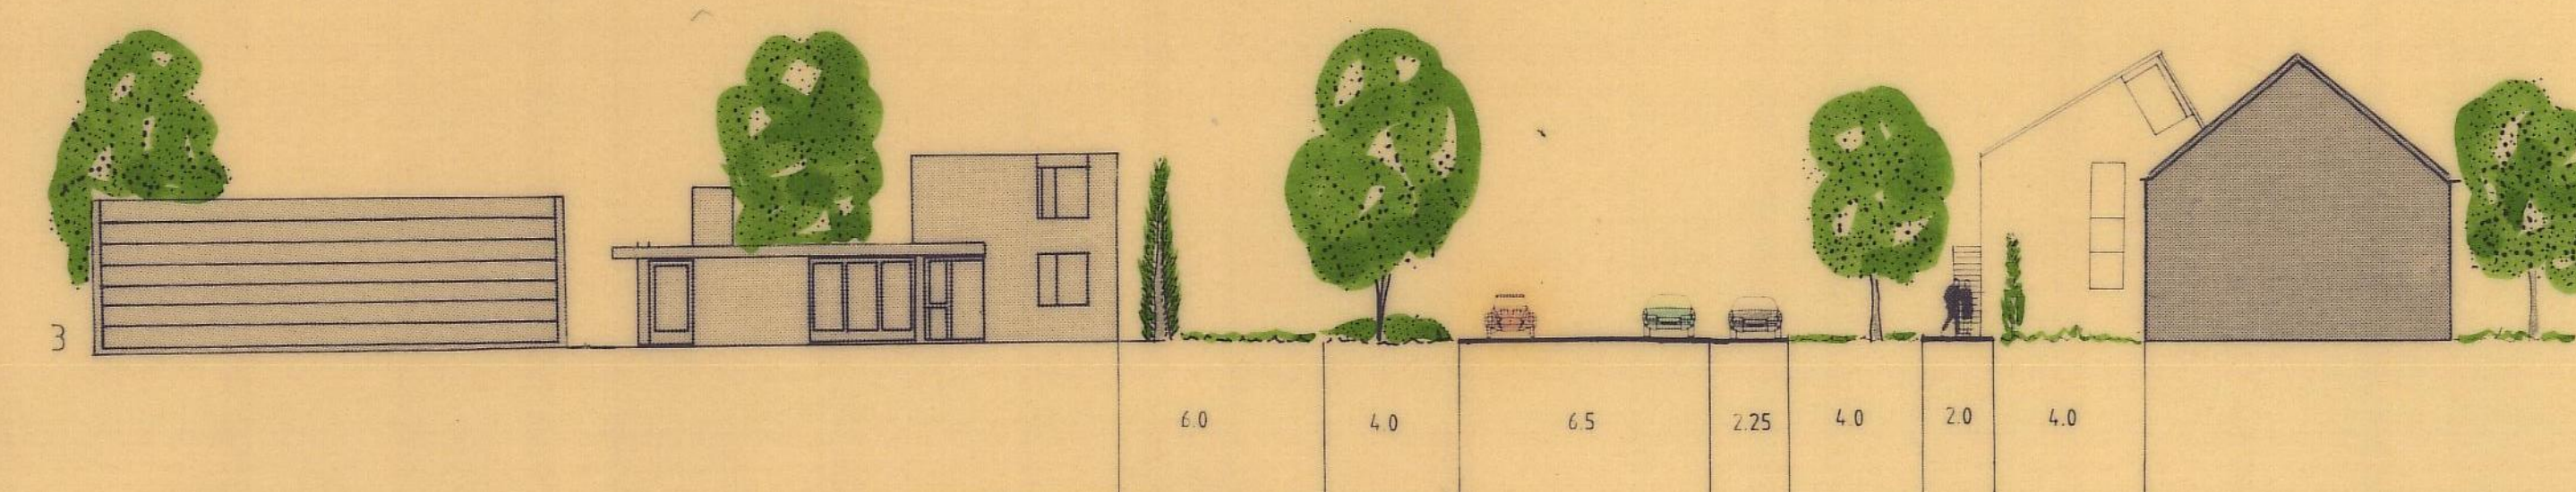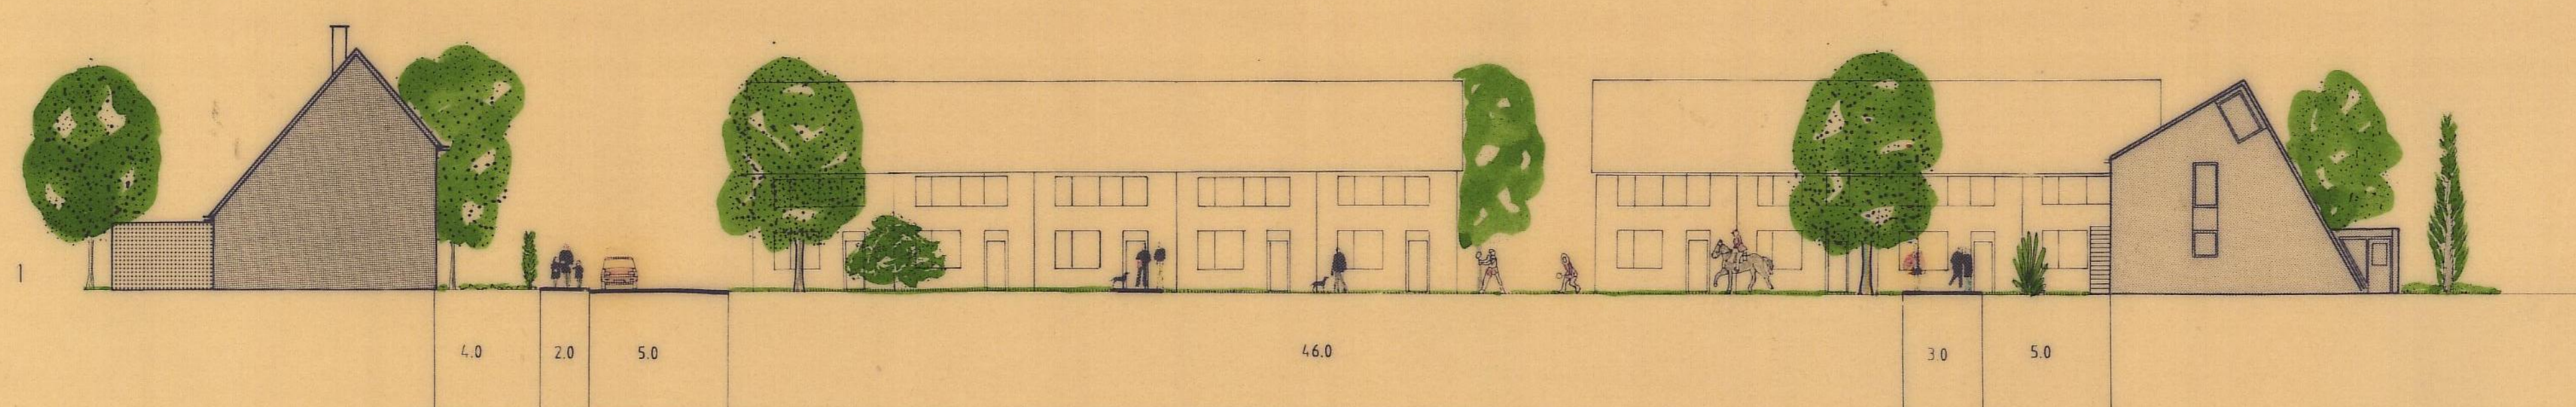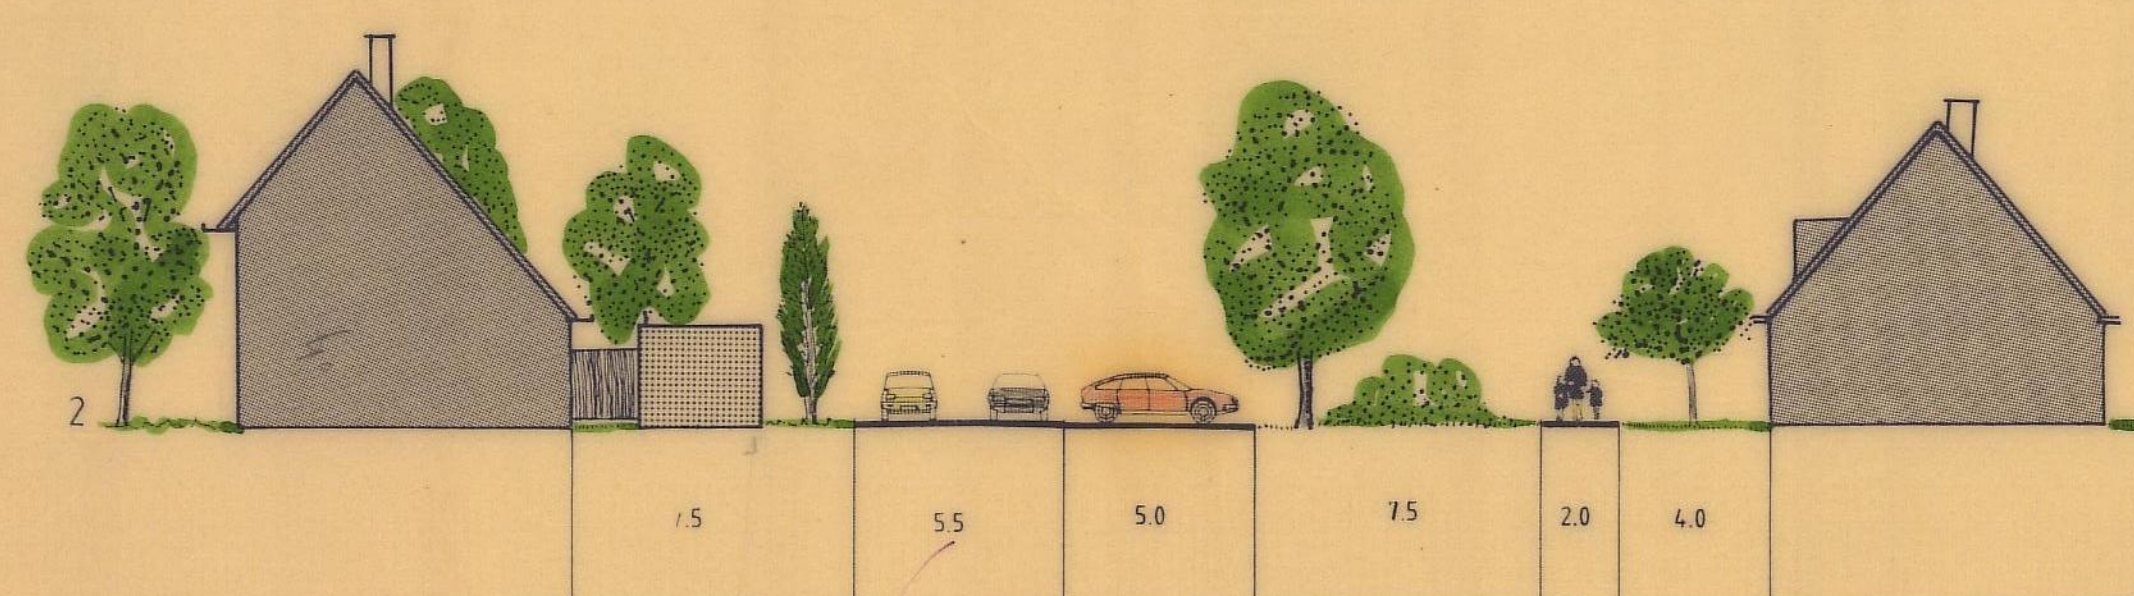

bestemmingsplan Marsdijk I uitwerkingsplan de Goorn 1

datum 27 oktober 1987	gewijzigd		
gezien 21 maart 1987	schaal 1:1000		
directeur J. J. J. J. J.	aantal bladen	nr. 32-02-08	
formaat	blad		
uitwerkingsplan de Goorn 1			
VRM dienst volkshuisvesting, ruimtelijke ordening en milieu, assen		afd. stedenbouw	