


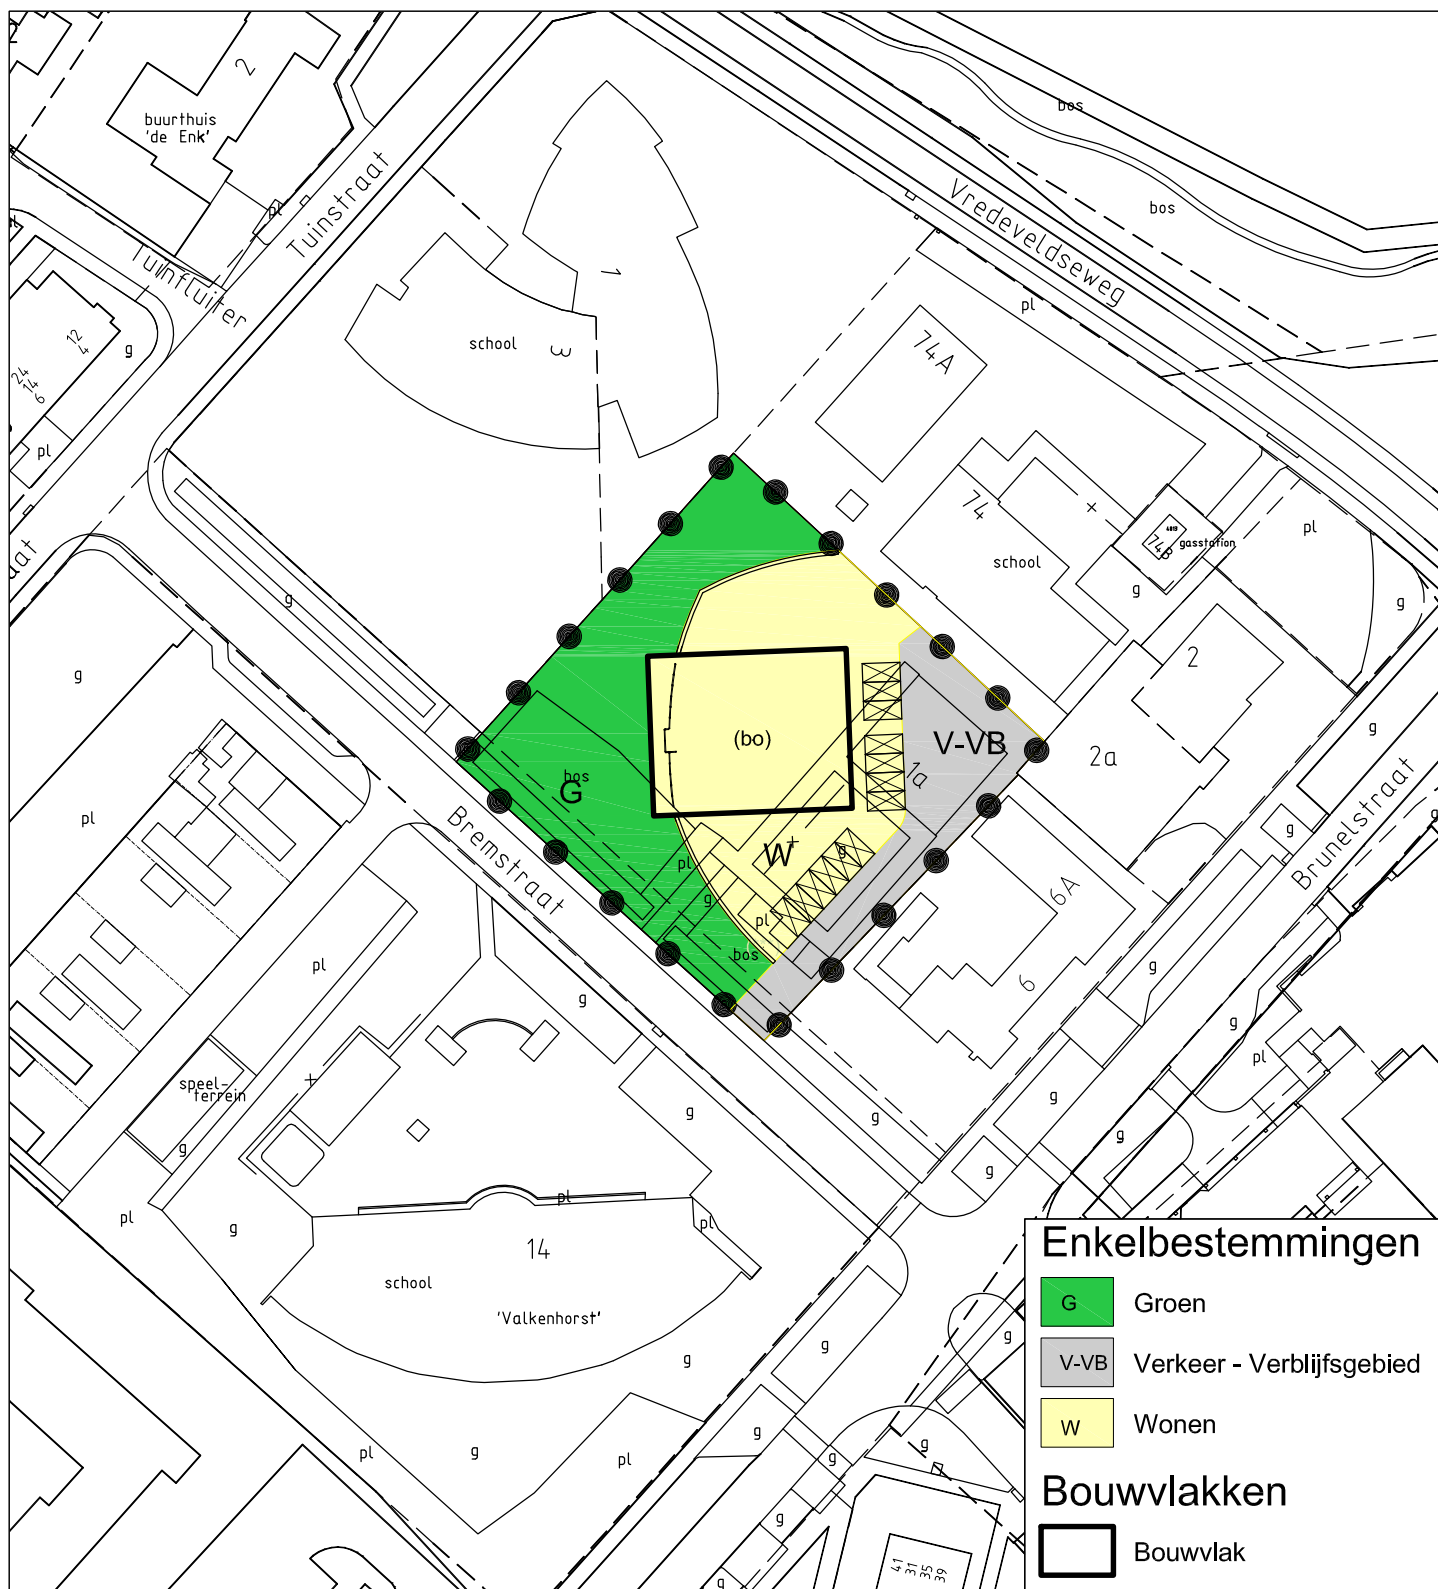

## Wijzigingsplan Bag locatie

Id.nr: NL.IMRO.0106.03WP2009410A-0001

### STATUS


Concept

Voorontwerp

Ontwerp 18-06-'09

Vastgesteld 16-07-'09

Onherroepelijk

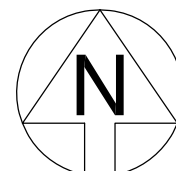

Tekeningnummer:

410A

Schaal: 1:1000

Getekend: A vd H

Kadastrale aanduiding: ASN00 V

Formaat: A4

Datum: 06-08-'09

Nummers: 2546(ged.), 1899(ged.)

**Stadsontwikkeling  
Realisatie**

**Geo-Informatie**



**Gemeente Assen**

Noordersingel 33  
Postbus 30018  
9400 RA Assen  
Telefoon 0592 - 366911  
Telefax 0592 - 366595