


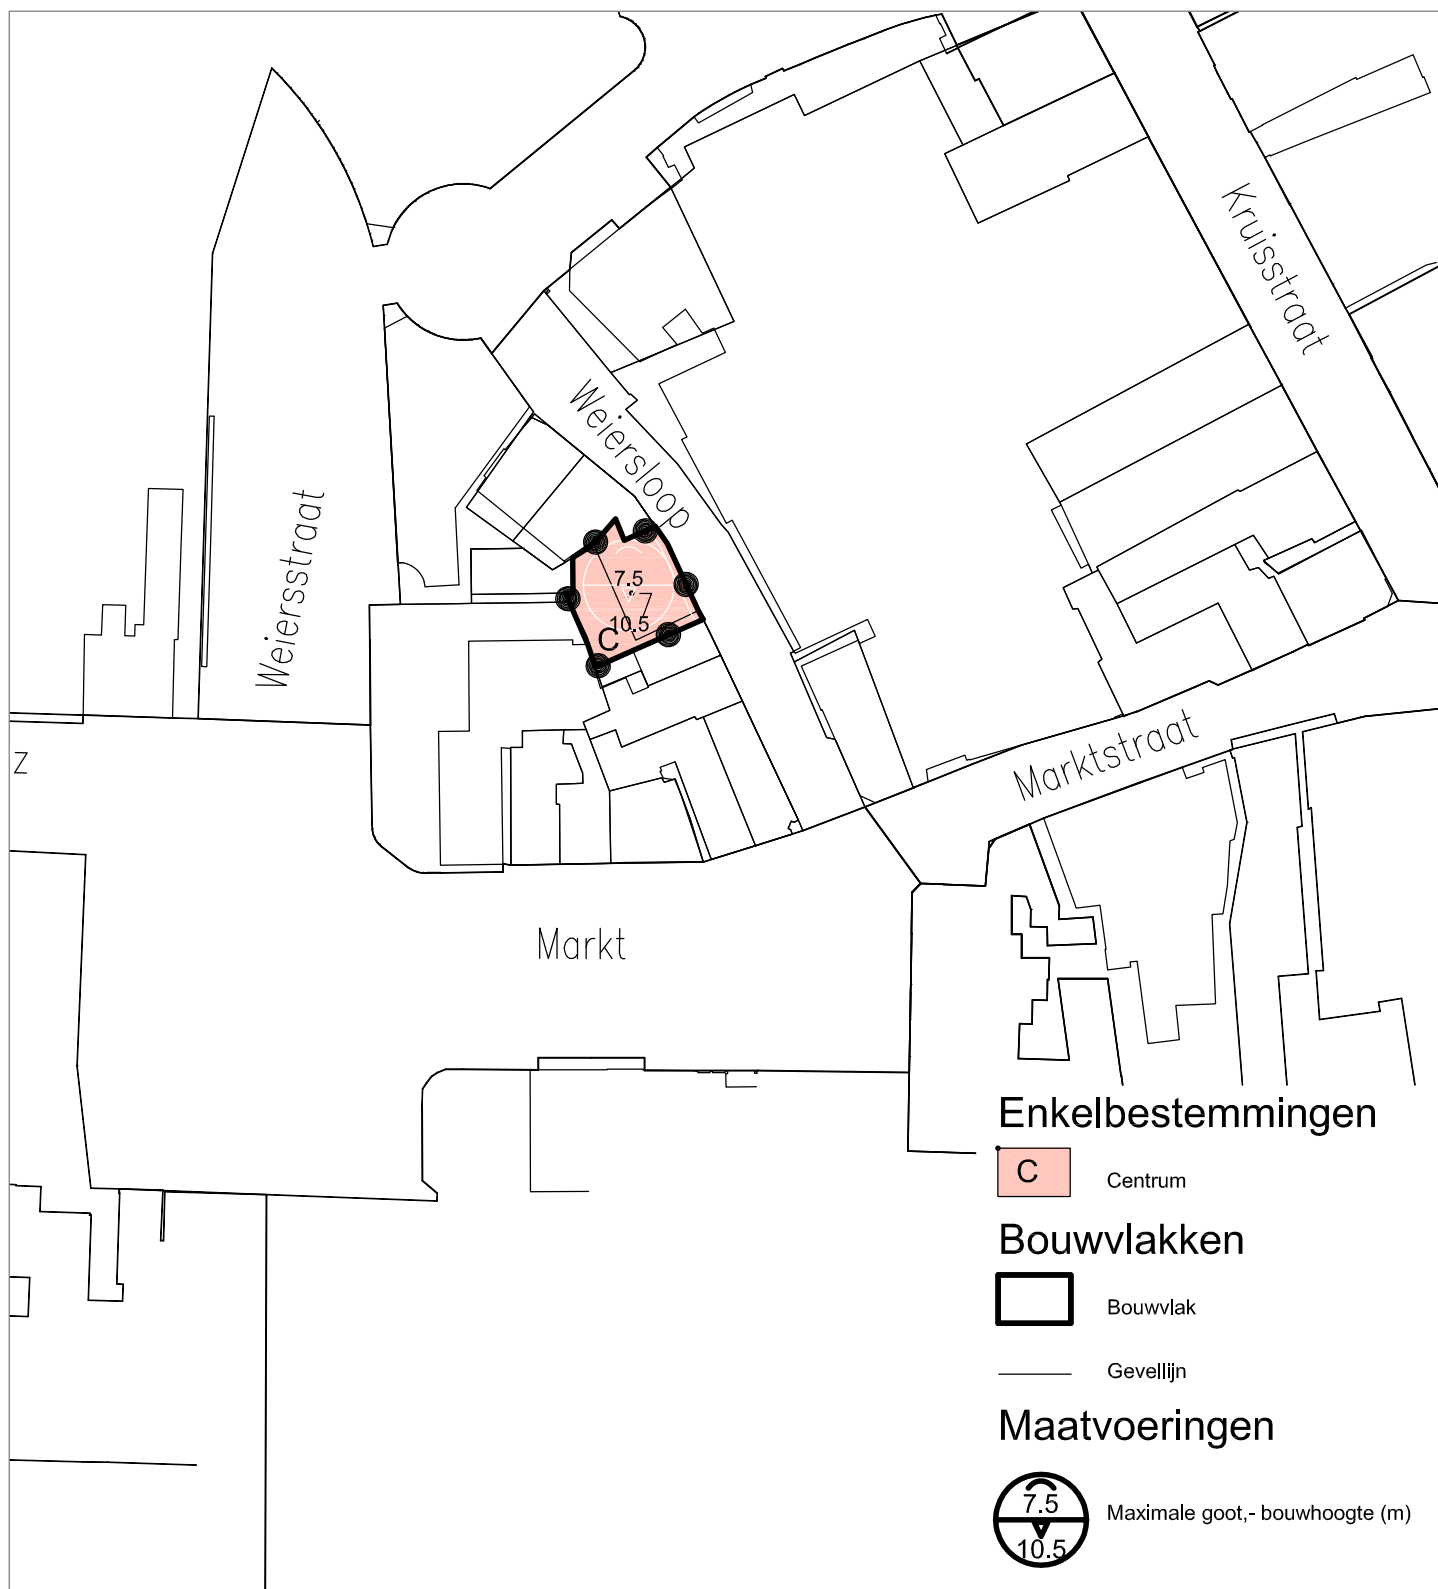

Bestemmingsplan Weiersloop 7B

Id.nr: NL.IMRO.0106.00BP20097b-0002

STATUS


Concept: 24-11-'08

Voorontwerp: 05-12-'08

Ontwerp: 02-07-'09

Vastgesteld:

Onherroepelijk:

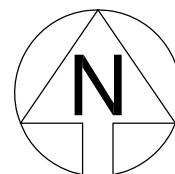

Tekeningnummer:

7b

Schaal: 1:1000

Getekend: H.B

Kadastrale aanduiding: ASN00

Formaat: A4

Datum: 29-06-'09

Nummers:

Stadsontwikkeling
Realisatie

Geo-Informatie



Gemeente Assen

Noordersingel 33
Postbus 30018
9400 RA Assen
Telefoon 0592 - 366911
Telefax 0592 - 366595