


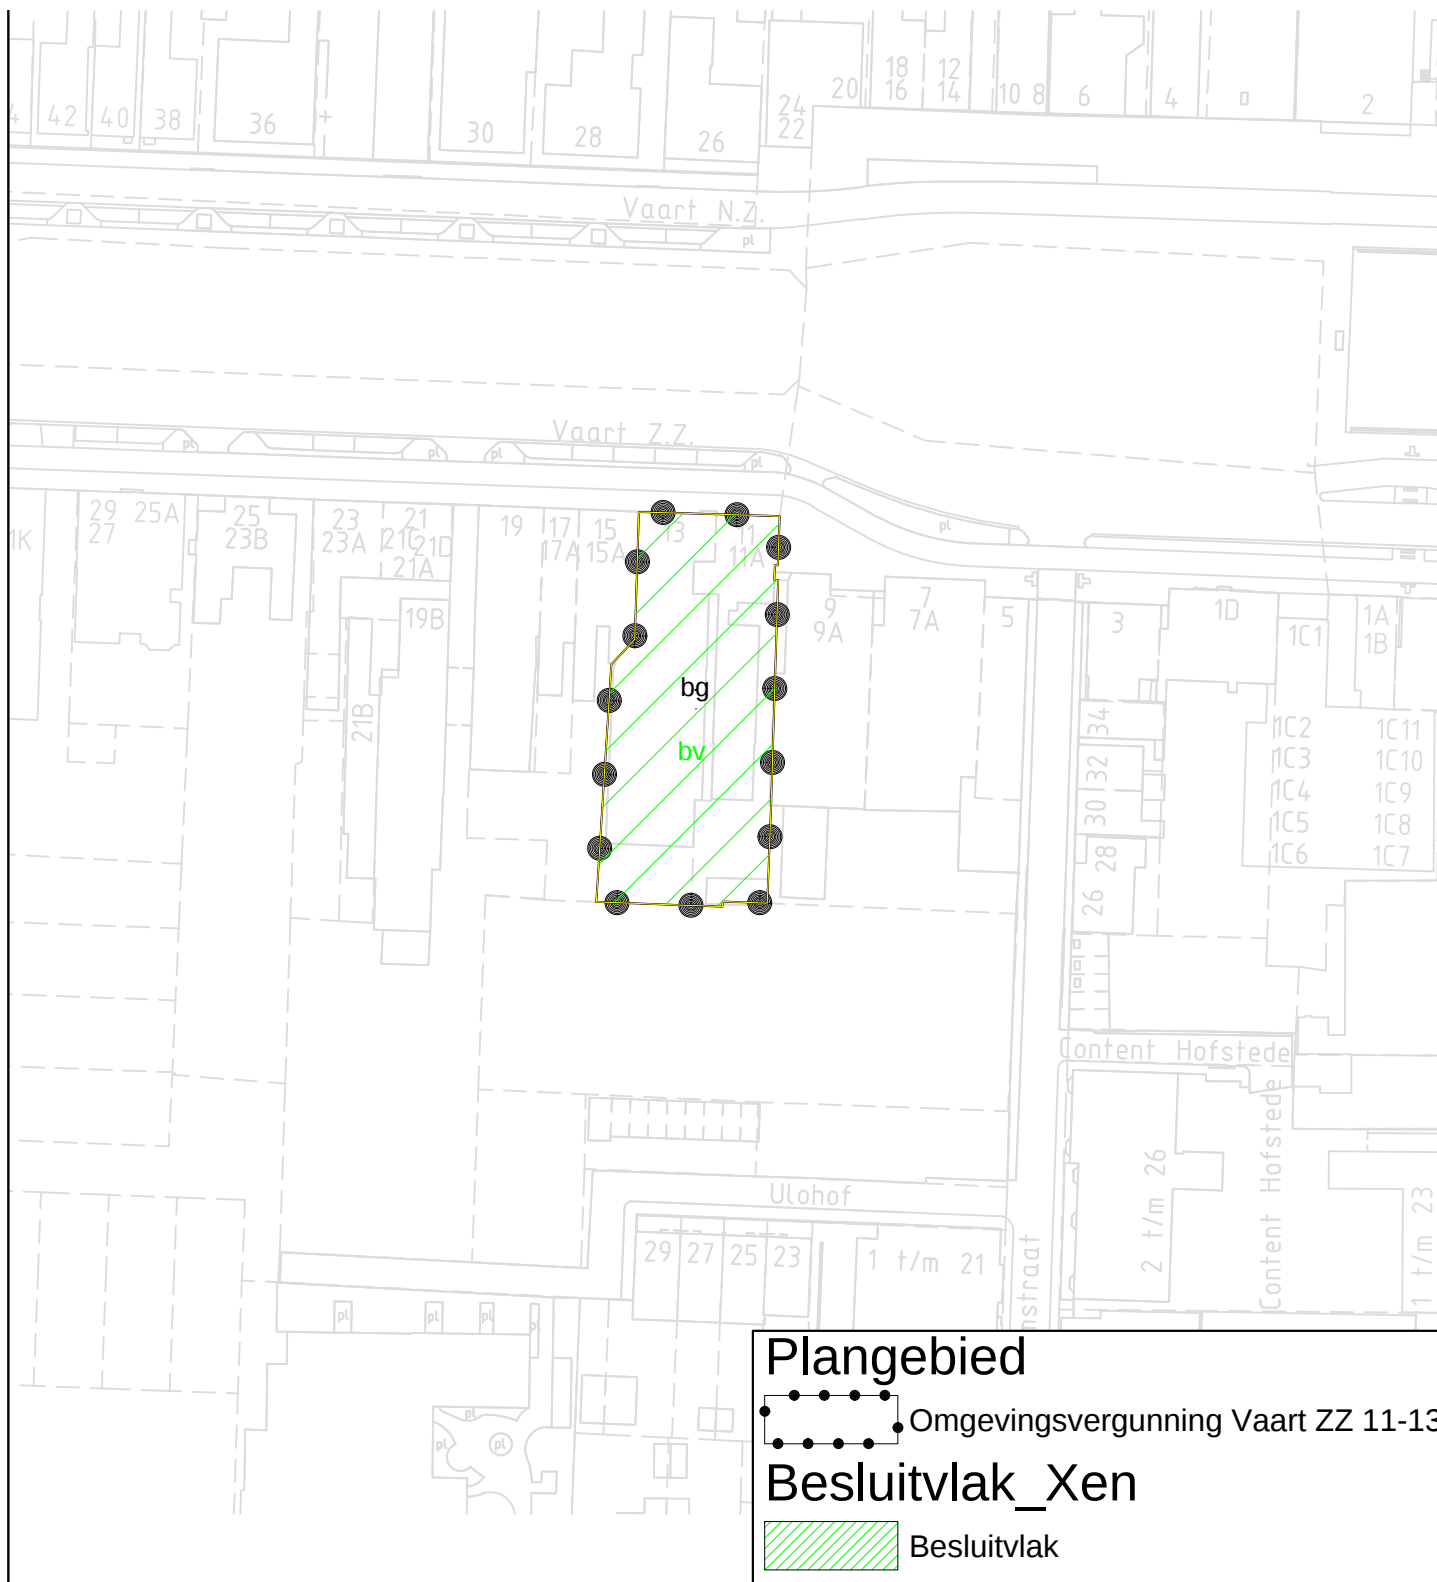

Plangebied

Omgevingsvergunning Vaart ZZ 11-13

Besluitvlak_Xen

Besluitvlak


Omgevingsvergunning Vaart ZZ 11-13

verbeelding_NL.IMRO.0106.000MG20130739-VST1

Status:

Ontwerp:

Vastgesteld: 26-05-'14

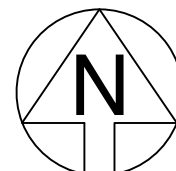

Tekeningnummer:

Schaal: 1 : 1000

Getekend: H.Boelens

Kadastrale aanduiding: ASN00

Formaat: A4

Datum: 26-05-'14

Nummers:

Eenheid
Leefomgeving

Geo-registraties &
Monitoring



Gemeente Assen

Noordersingel 33
Postbus 30018
9400 RA Assen
telefoon 140592
e-mail: info@assen.nl