


Besluitgebied  
Assen - woningsplitsing en woningomzetting



Gemeente Assen  
Assen - woningsplitsing  
en woningomzetting  
Beheersverordening

project 20190296  
formaat A0 vastgesteld 06-06-2019  
schaal 1:5000 ontwerp  
kaart 1/1 voorontwerp  
getekend PVD concept 18-04-2019  
idn NLIMRO.0106.028HV2019100001-C001

