



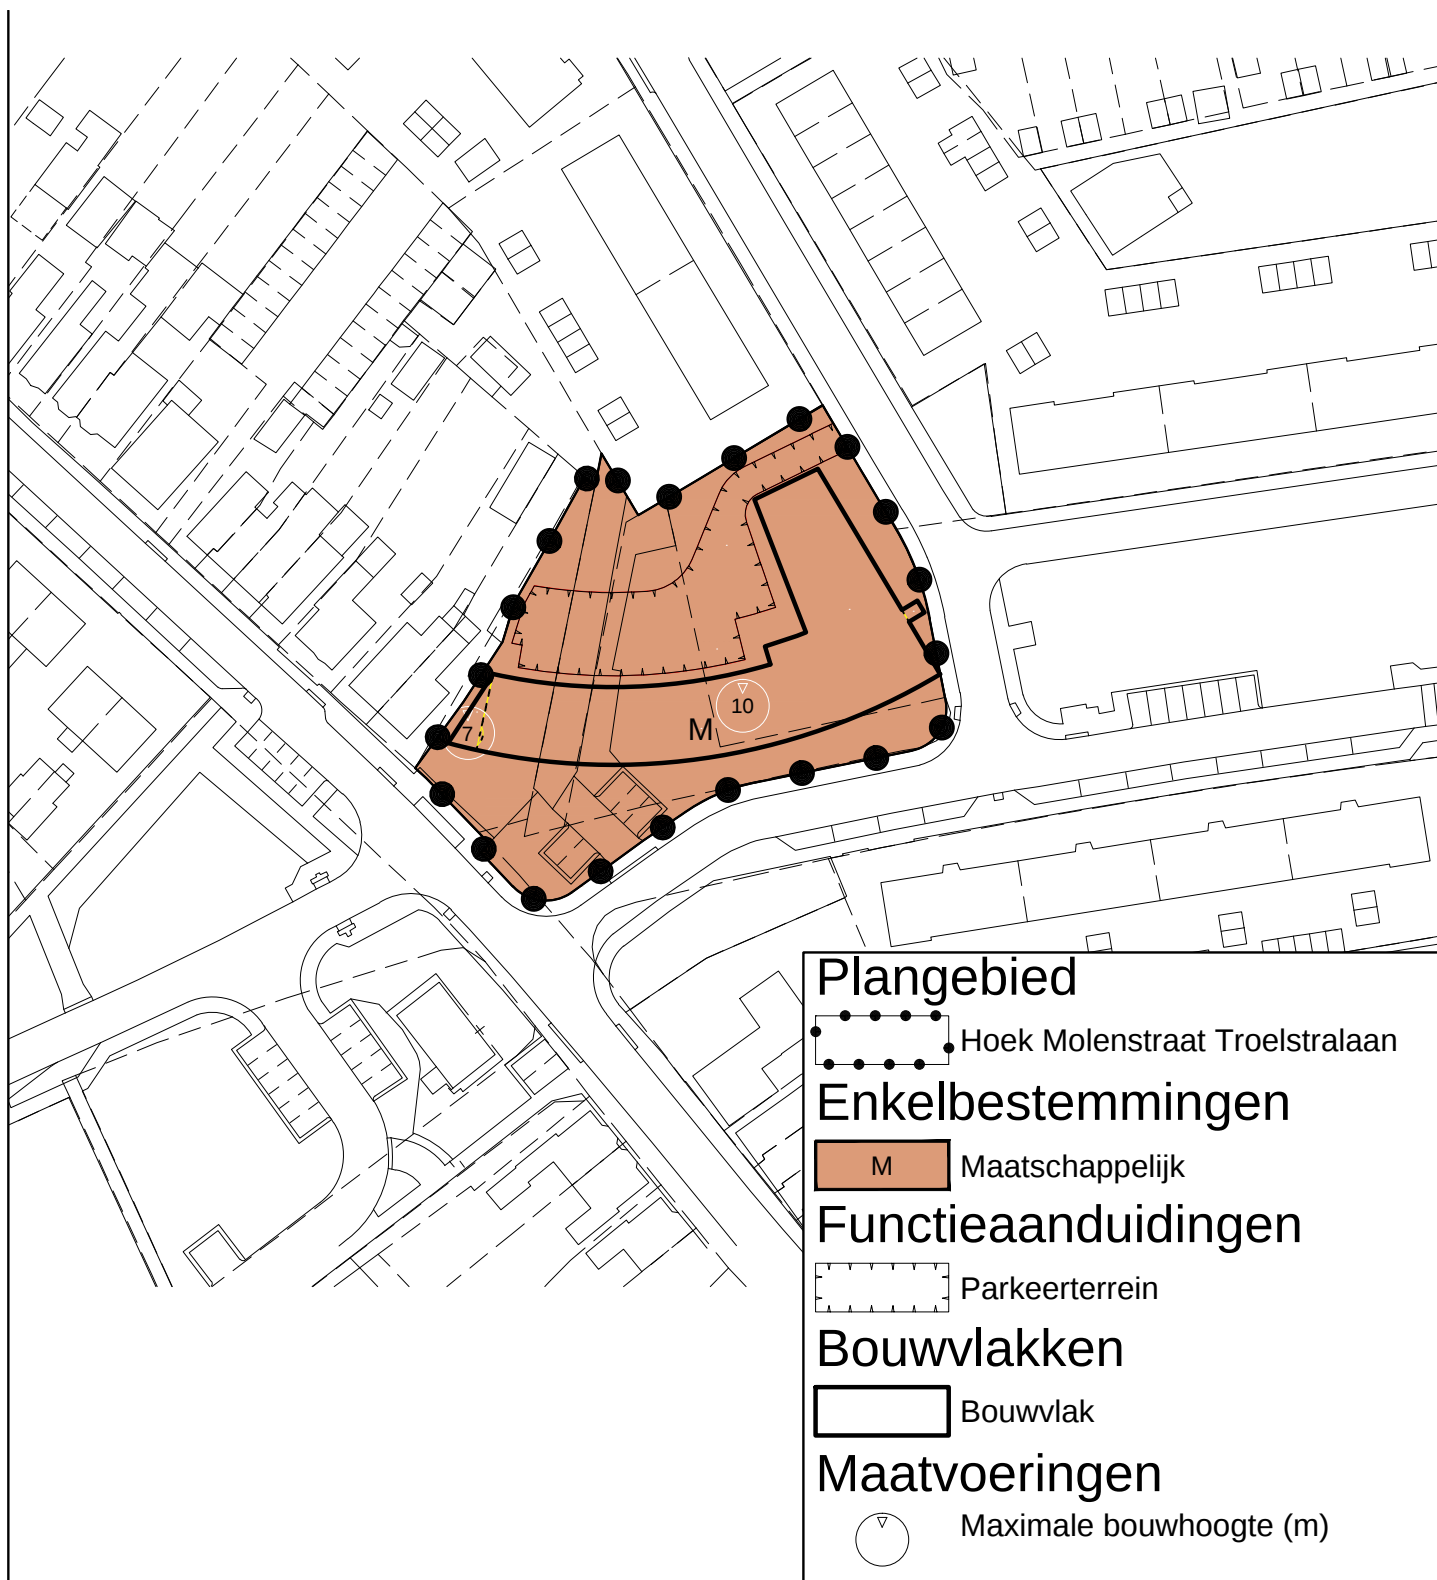

Bestemmingsplan Hoek Molenstraat Troelstralaan
 IDN: NL.IMRO.0106.02BP20121000-C001

status:
 voorontwerp:
 ontwerp:
 vastgesteld: 08-04-'13
 onherroepelijk:

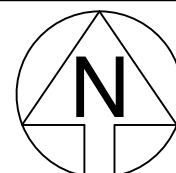

Tekeningnummer:

Schaal: 1 : 1000

Getekend: H.Boelens

Kadastrale aanduiding: ASN00

Formaat: A3

Datum: 08-04-'13

Nummers:

Eenheid
 Leefomgeving

Geo-registraties &
 Monitoring



Gemeente Assen

Noordersingel 33
 Postbus 30018
 9400 RA Assen
 telefoon 140592
 e-mail: info@assen.nl