


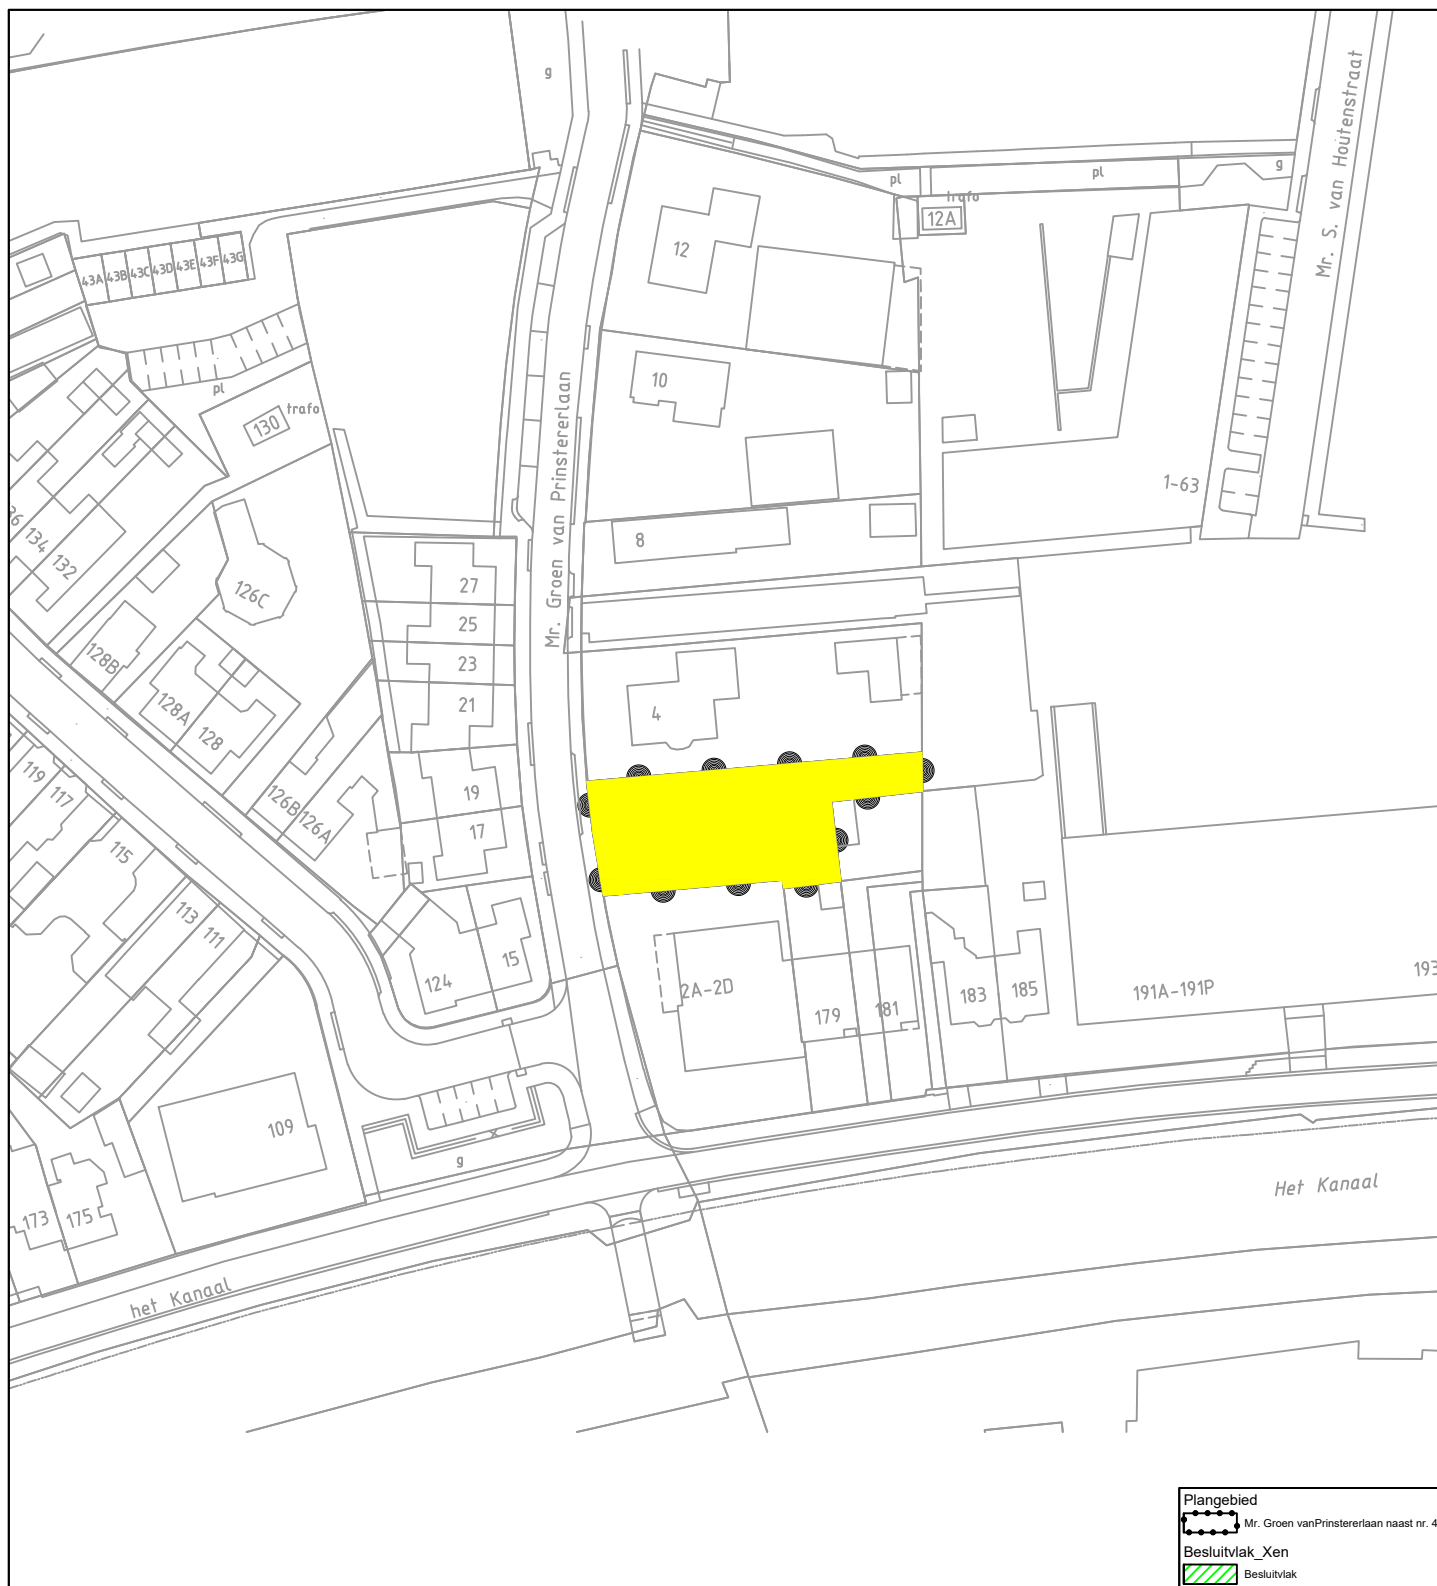

Omgevingsvergunning Mr. Groen van Prinstererlaan naast nr. 4


i_NL.IMRO.0106.020MG20180096-ONT1

Status:

Ontwerp: 07-06-'18

Vastgesteld:

Plangebied
 Mr. Groen van Prinstererlaan naast nr. 4
 Besluitvlak_Xen
 Besluitvlak

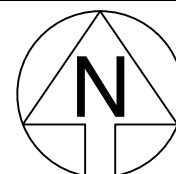

Tekeningnummer:

Schaal: 1 : 1000

Getekend: H. Boelens

Kadastrale aanduiding: ASN00

Formaat: A4

Datum: 07-06-'18

Nummers:

Geo-registraties &
 Monitoring



Gemeente Assen

Noordersingel 33
 Postbus 30018
 9400 RA Assen
 telefoon 140592
 e-mail: info@assen.nl