


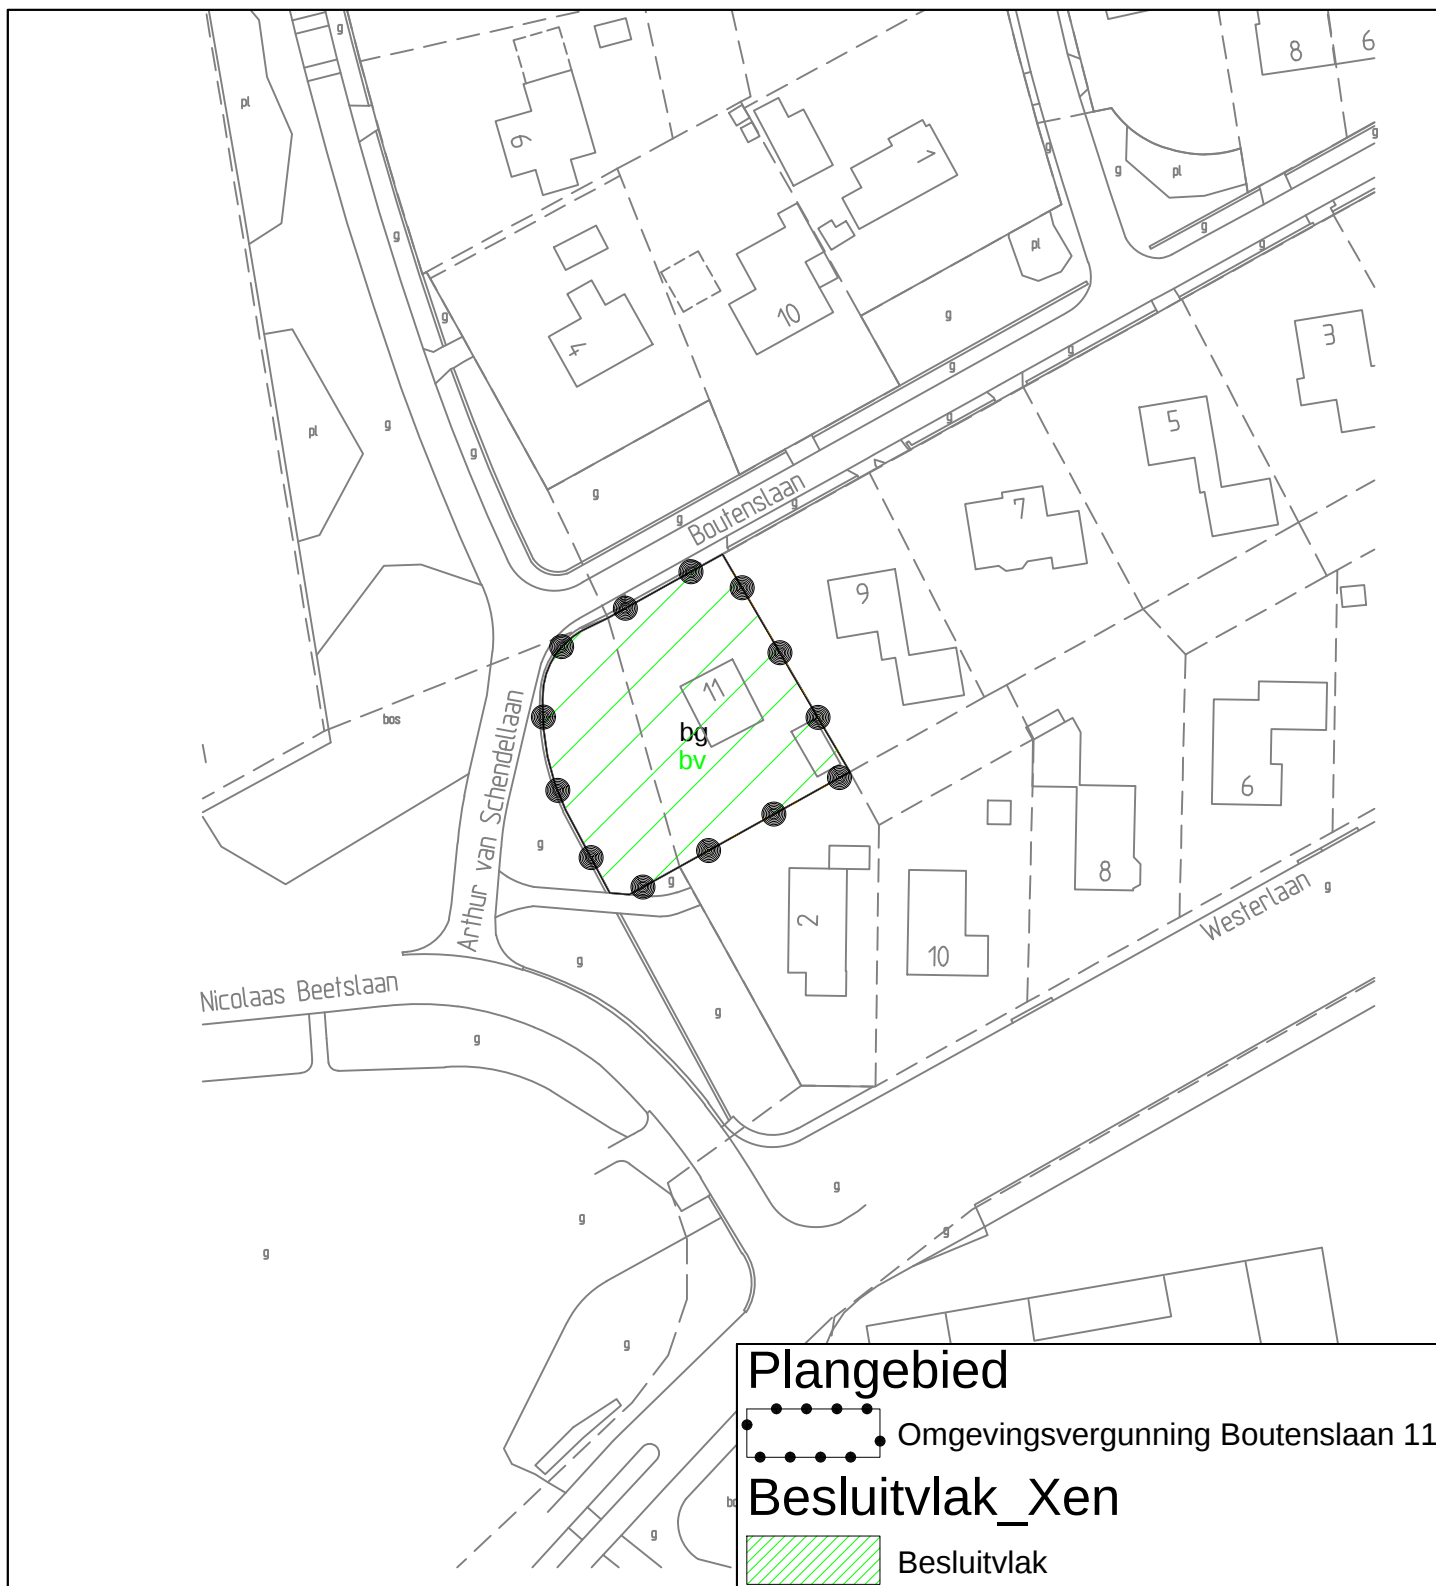

Plangebied

Omgevingsvergunning Boutenslaan 11

Besluitvlak_Xen

Besluitvlak


Omgevingsvergunning Boutenslaan 11

verbeelding_NL.IMRO.0106.050MG20140304-ONT1

Status:

Ontwerp: 23-02-'15

Vastgesteld:

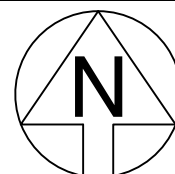

Tekeningnummer:

Schaal: 1 : 1000

Getekend: H.Boelens

Kadastrale aanduiding: ASN00

Formaat: A4

Datum: 23-02-'15

Nummers:

Eenheid
Leefomgeving

Geo-registraties &
Monitoring



Gemeente Assen

Noordersingel 33
Postbus 30018
9400 RA Assen
telefoon 140592
e-mail: info@assen.nl