


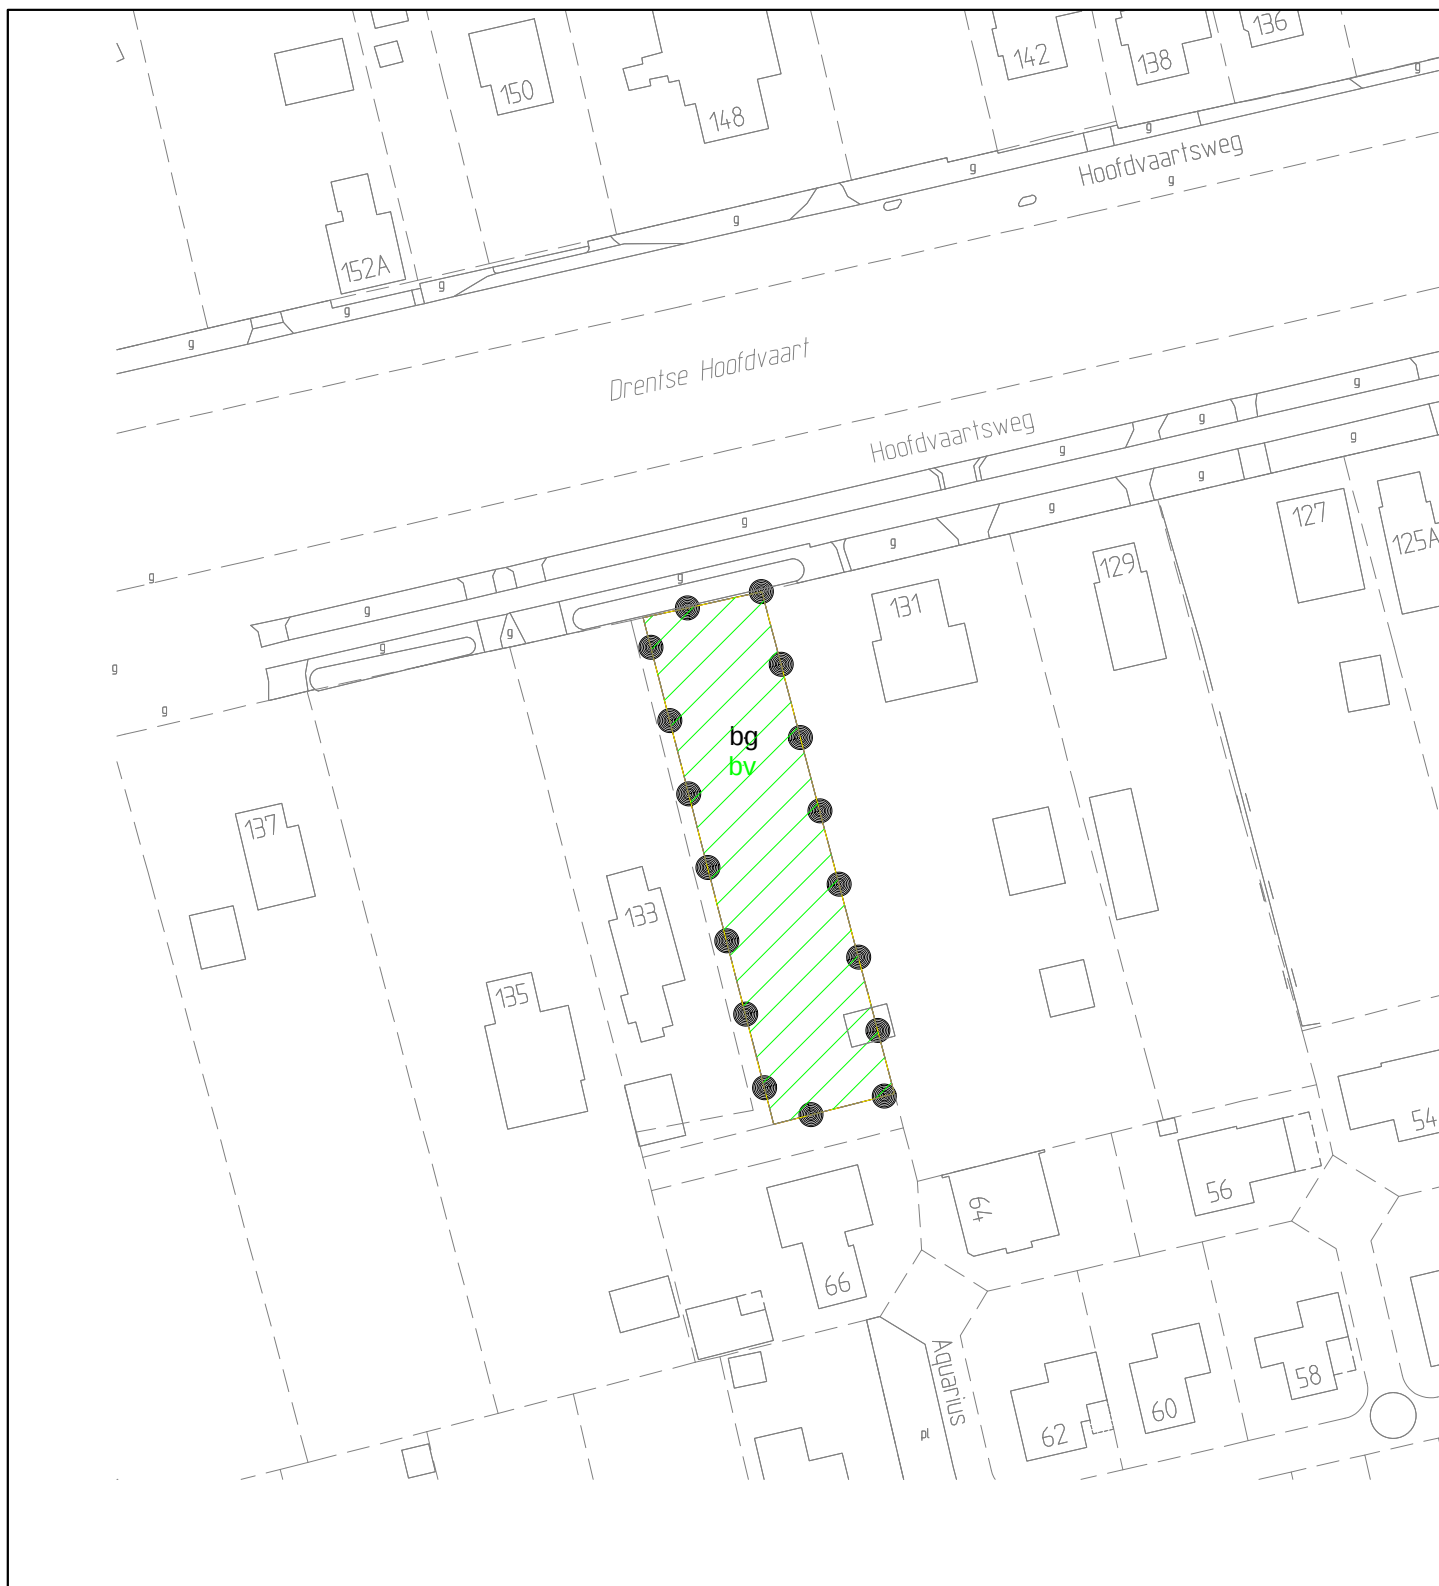


Omgevingsvergunning perceel tussen Hoofdvaartsweg 131 en 133

i_NL.IMRO.0106.080MG20140967-ONT1

Status:

Ontwerp: 08-06-'15

Vastgesteld:

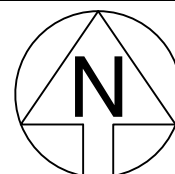

Tekeningnummer:

Schaal: 1 : 1000

Getekend: H.Boelens

Kadastrale aanduiding: ASN00

Formaat: A4

Datum: 08-06-'15

Nummers:

Eenheid
Leefomgeving

Geo-registraties &
Monitoring



Gemeente Assen

Noordersingel 33
Postbus 30018
9400 RA Assen
telefoon 140592
e-mail: info@assen.nl