


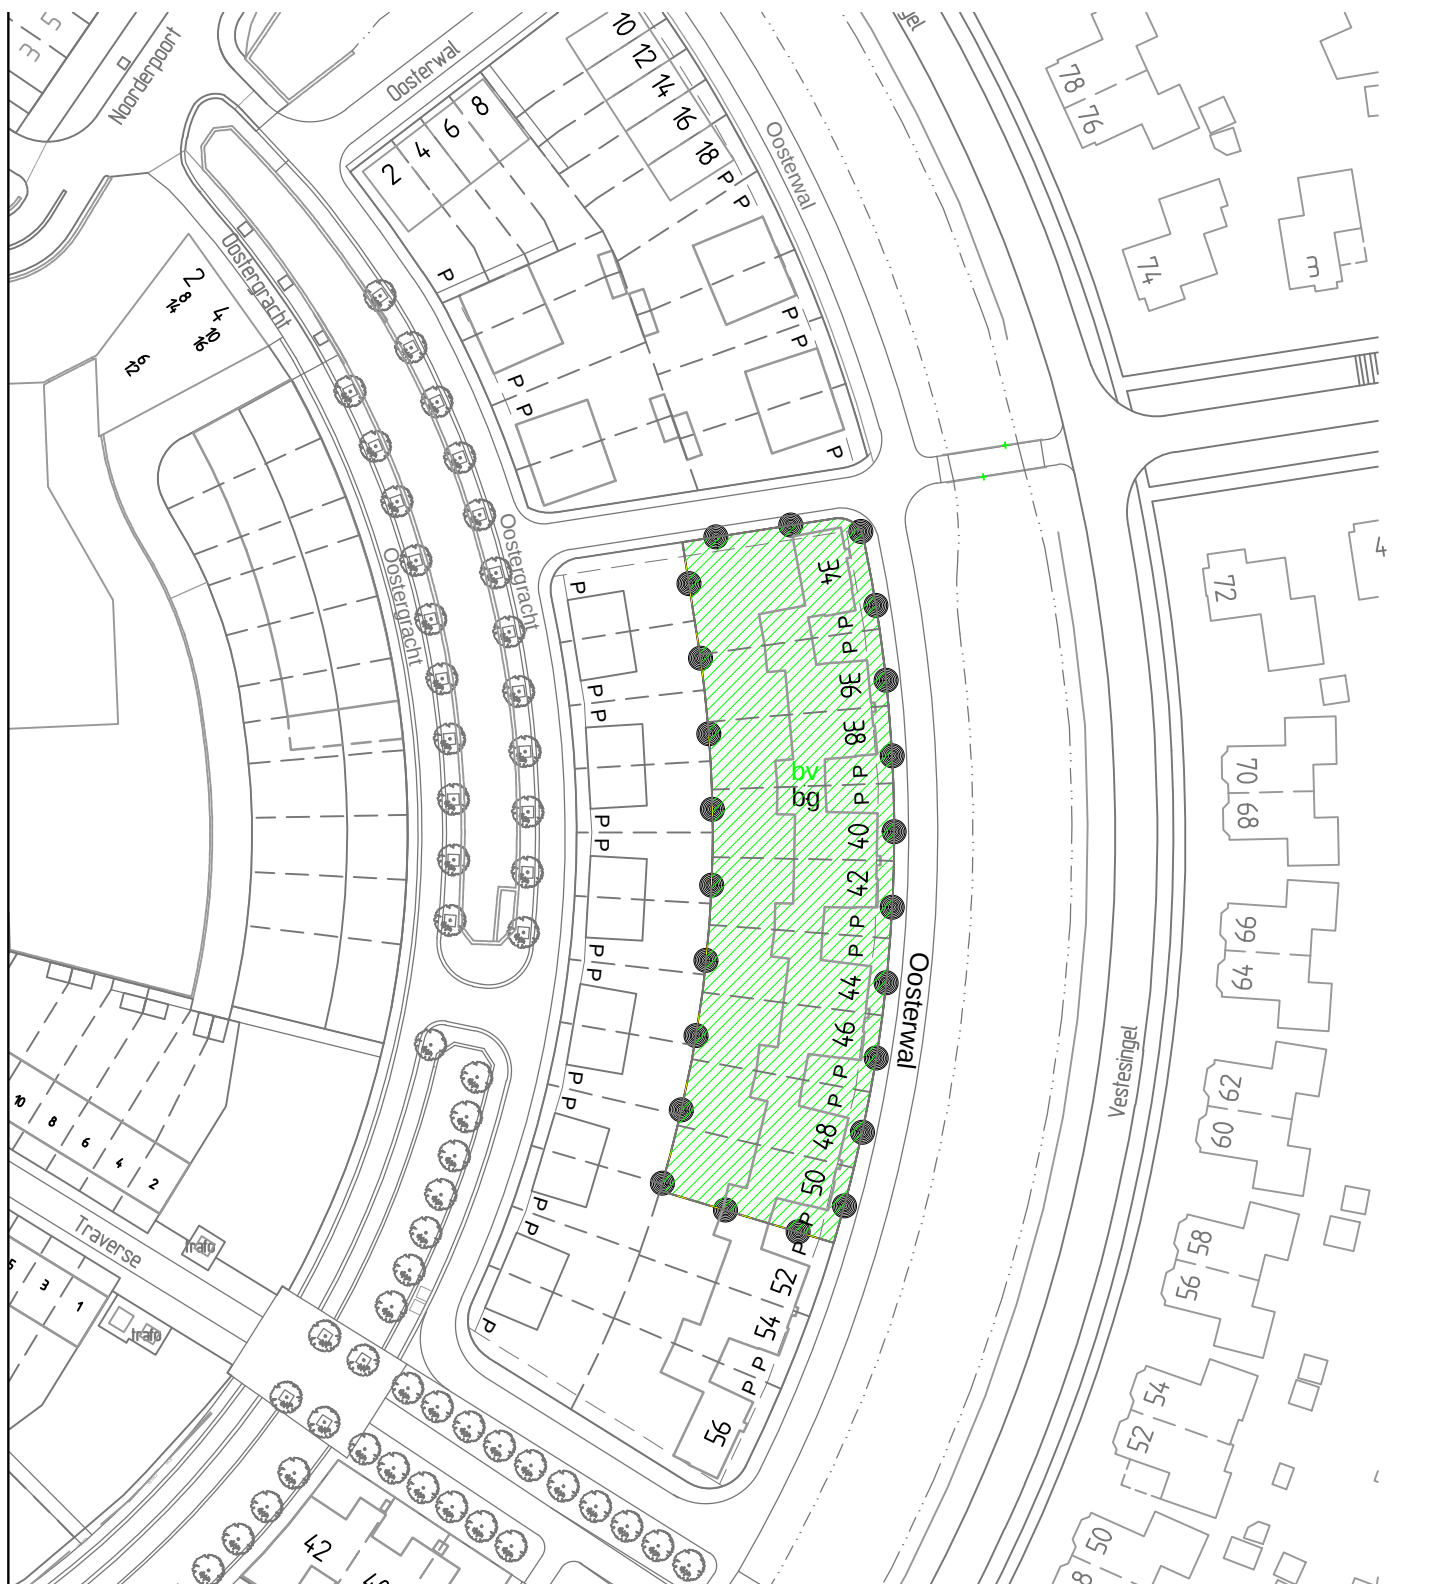


Omgevingsvergunning Kloosterveste bouwblok 16
 verbeelding_NL.IMRO.0106.08OMG20160962-ONT1

Status:

Ontwerp: 20-12-'16

Vastgesteld:

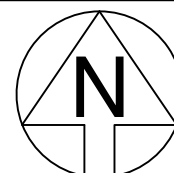

Tekeningnummer:

Schaal: 1 : 1000

Getekend: H.Boelens

Kadastrale aanduiding: ASN00

Formaat: A4

Datum: 20-12-'16

Nummers:

Eenheid
Leefomgeving

Geo-registraties &
Monitoring



Gemeente Assen

Noordersingel 33
 Postbus 30018
 9400 RA Assen
 telefoon 140592
 e-mail: info@assen.nl