



> Raadsvoorstel

GEHEIM

Opiniërende bespreking: n.v.t.

Besluitvormende raad: 08 september 2016

Datum verzending: 26 augustus 2016

Onderwerp:

Vorbereidingsbesluit Schouwsloten Kloosterveen

Voorstel:

Een voorbereidingsbesluit ingevolge artikel 3.7 Wet ruimtelijke ordening te nemen voor schouwsloten in Kloosterveen (met identificatienummer NL.IMRO.0106.08.VBB2016KLVEEN), overeenkomstig bijbehorende tekening (blad 1 t/m 6).

Inleiding:

In de wijk Kloosterveen is een systeem van sloten aanwezig die op particulier terrein zijn gelegen. Deze sloten hebben een belangrijke functie in de regulering van het grondwaterpeil in het gebied én de afvoer en berging van regenwater. Destijds is met waterschap Reest en Wieden afgesproken dat zij het onderhoud van deze sloten jaarlijks controleren d.m.v. een schouw. Het waterschap heeft haar schouwbeleid gewijzigd en daarmee de schouw op de sloten in Kloosterveen sinds 2013 afgeschaft. De gemeente heeft hiertegen hoger beroep ingesteld bij de Afdeling bestuursrecht van de Raad van State (ABRvS). De ABRvS heeft het hoger beroep van de gemeente ongegrond verklaard. Als gevolg hiervan is de gemeente op grond van de wettelijke zorgplicht direct aanspreekbaar ten aanzien van de afvoer van het regenwater. Nu er in bepaalde sloten bouwwerken zijn aangebracht, c.q. de sloten deels zijn gedempt en er onvoldoende handhavingsmogelijkheden zijn om toekomstige bouwactiviteiten in de schouwsloten tegen te gaan waardoor de afvoer van regenwater kan worden belemmerd, is het nodig om maatregelen te nemen.

Argumenten:

Om de wettelijke zorgplicht goed te kunnen uitvoeren moeten er maatregelen worden genomen. Zo wordt er een nieuw bestemmingsplan opgesteld om de instandhouding van de schouwsloten planologisch te borgen. In het huidige bestemmingsplan Kloosterveen is deze borging nl. niet voldoende opgenomen. Het is belangrijk dat de bescherming van de schouwsloten zo spoedig mogelijk ingaat. Vooruitlopend op het bestemmingsplan wordt daarom een voorbereidingsbesluit genomen. Dit voorbereidingsbesluit voorkomt verdere wijzigingen aan de sloten, bijvoorbeeld dat ze worden gedempt, c.q. er dusdanige belemmeringen in de sloten worden aangebracht dat de afvoer van het regenwater wordt beperkt. Dit voorbereidingsbesluit heeft tot gevolg dat het na inwerkingtreding verboden is om het gebruik van de op de bij het besluit behorende kaart aangegeven gronden (i.c. de schouwsloten) te wijzigen. Hiermee wordt bereikt dat de gronden overeenkomen met de bestemming en het profiel zoals dat in het nieuwe bestemmingsplan wordt vastgelegd. De overige maatregelen zijn vermeld onder het kopje Uitvoering en planning van dit voorstel.

Communicatie:

Na het besluit van uw raad om in te stemmen met het voorbereidingsbesluit wordt een kennisgeving geplaatst in de rubriek Berichten van de Brink en in de Staatscourant. Ook wordt het voorbereidingsbesluit ter inzage gelegd. Het besluit treedt de dag na bekendmaking in werking. Er staan geen beroeps- en bezwaarmogelijkheden open tegen een voorbereidingsbesluit.

Uitvoering en planning:

Het voorbereidingsbesluit en het nieuw op te stellen bestemmingsplan zijn de publiekrechtelijke instrumenten voor het in stand houden van de schouwsloten in Kloosterveen. Er wordt op dit moment ook actie ondernomen op privaatrechtelijk (koopovereenkomsten) en civieltechnisch gebied (gewenste profielen schouwsloten). Doel hiervan is om te komen tot een adequate en permanente oplossing voor de huidige schouwslotenproblematiek in Kloosterveen.

Bijlagen:

De tekeningen (blad 1 t/m 6) waarop de op dit besluit betrekking hebbende schouwsloten staan aangegeven.

Het college van burgemeester en wethouders van Assen,

de burgemeester,
dhr. M.L.J. Out

de secretaris,
dhr. T. Dijkstra



Besluitvorming raad:

De raad van de gemeente Assen;

gelezen het voorstel van het college van burgemeester en wethouders van 26 augustus 2016;

b e s l u i t :

1. te verklaren dat er een bestemmingsplan wordt voorbereid voor het gebied zoals aangeven op de bij dit besluit behorende tekeningen (NL.IMRO.0106.08.VBB2016KLVEEN, blad 1 t/m 6);
2. voor het gebied genoemd onder punt 1 te bepalen dat het verboden is om het huidige gebruik van de gronden binnen het gebied van het voorbereidingsbesluit te wijzigen of te laten wijzigen;
3. voor het gebied genoemd onder punt 1 te bepalen dat het verboden is om bouwwerken aan te brengen, c.q. werkzaamheden uit te voeren die de afvoer van het hemelwater kunnen beperken;
4. voor het gebied genoemd onder punt 1 te bepalen dat met een omgevingsvergunning kan worden afgeweken van het bepaalde onder punt 2 en 3, indien het betreffende gebruik niet strijdig is met het in voorbereiding zijnde bestemmingsplan;
5. te bepalen dat dit besluit in werking treedt de dag na bekendmaking ervan;
6. te bepalen dat het onder punt 1 genoemde besluit vervalt, indien niet binnen één jaar na het in werking treden van het voorbereidingsbesluit voor het betreffende gebied een ontwerpbestemmingsplan ter inzage is gelegd.


Aldus vastgesteld in de besloten vergadering van 8 september 2016.

De raad voornoemd,

, voorzitter

, griffier

M.L.J. Out

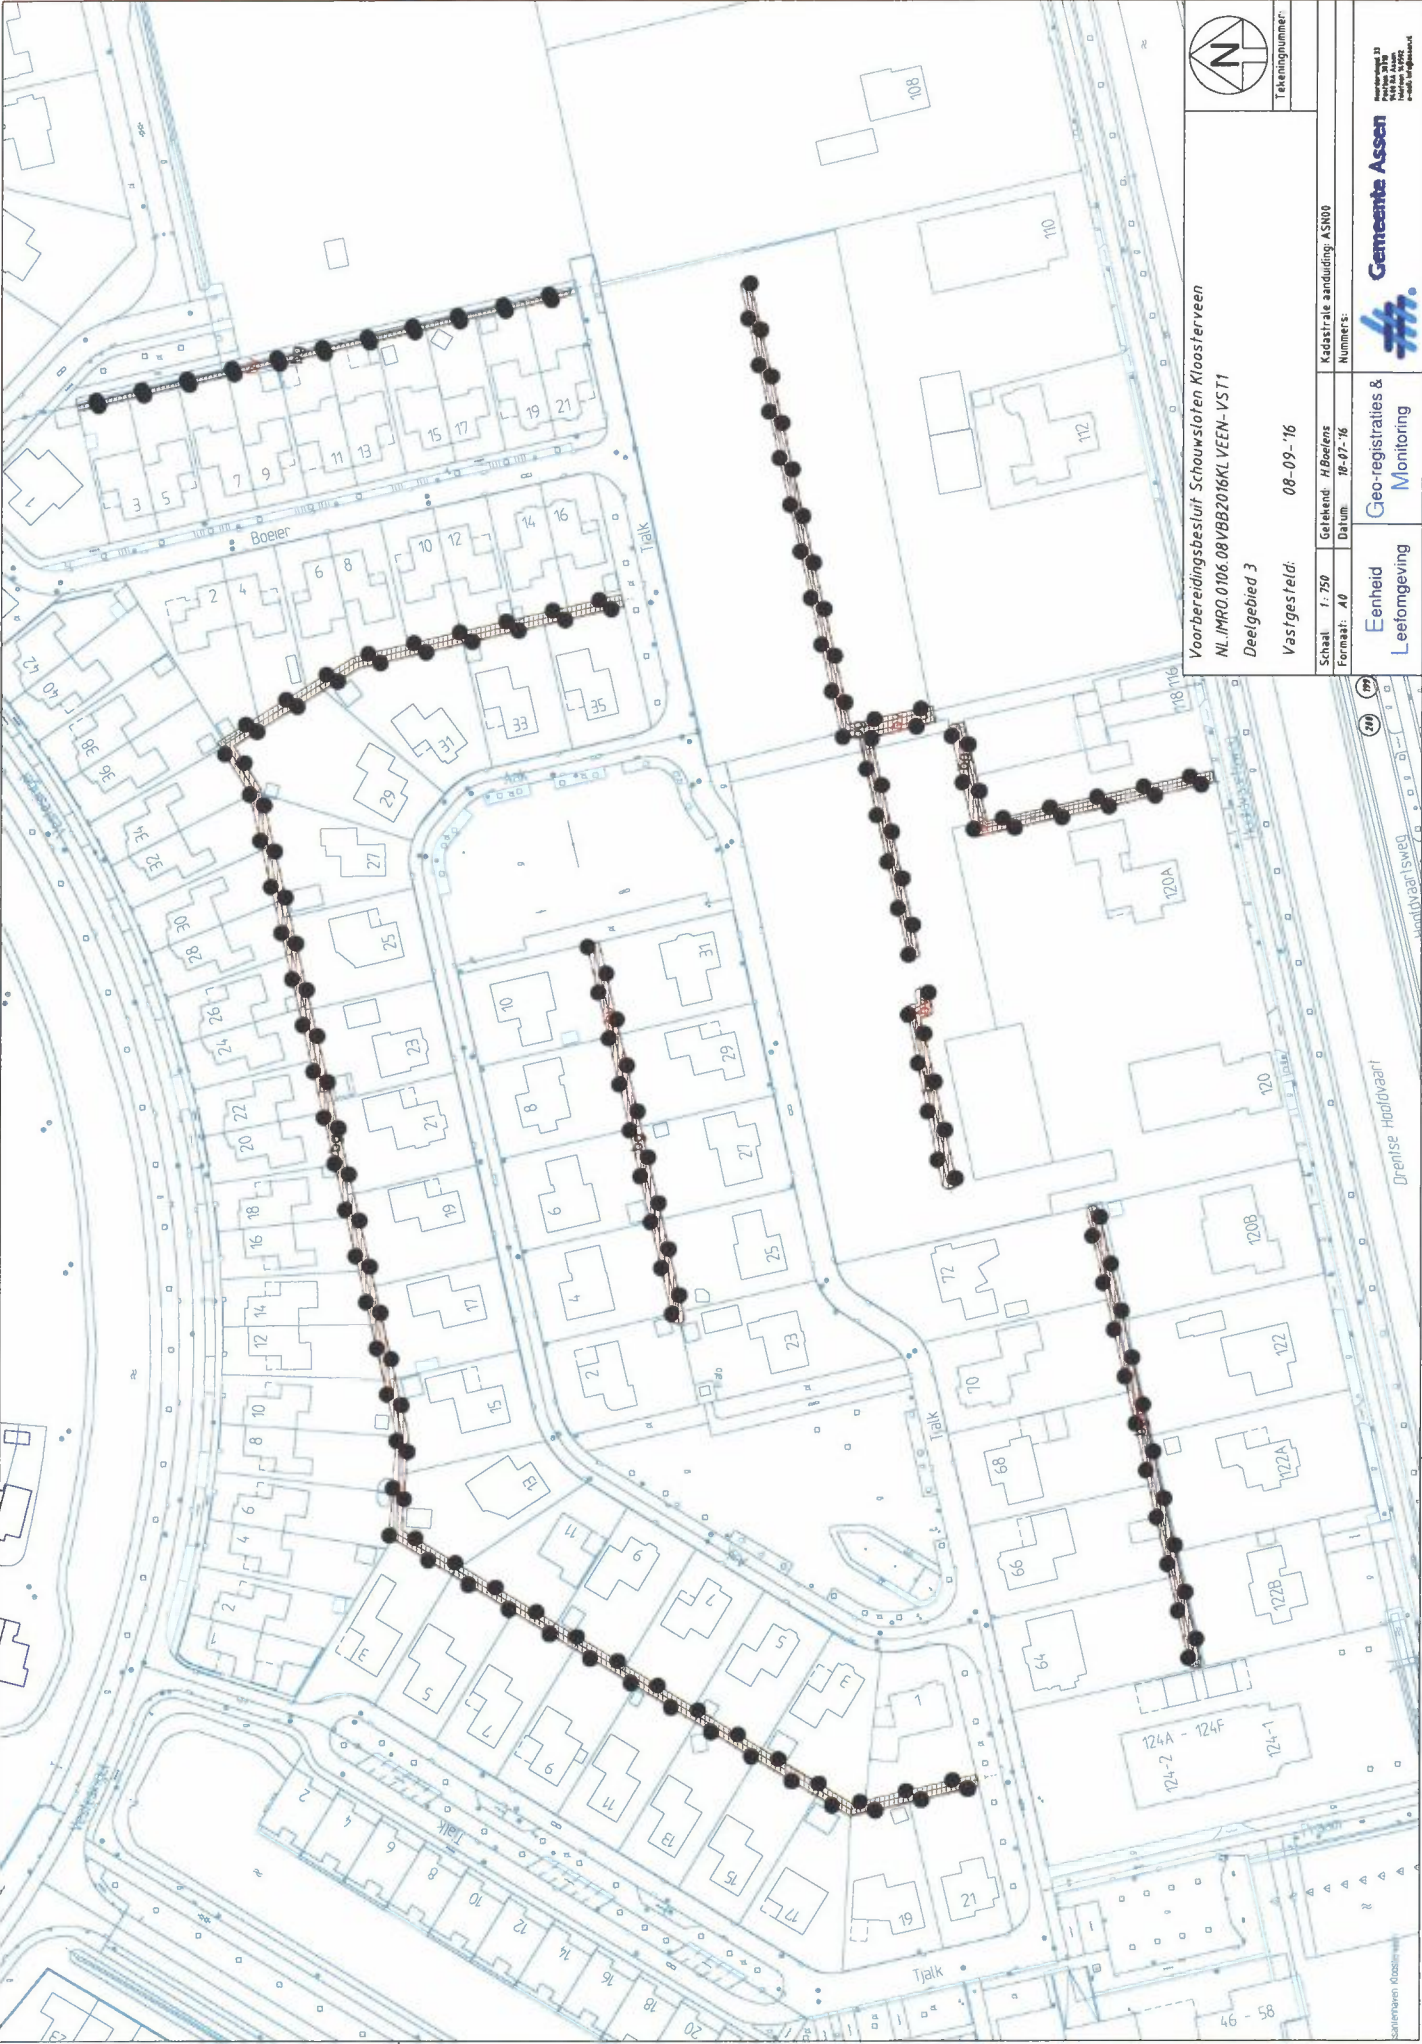



Tekeningnummer:

Voorbereidingsbesluit Schouwlosten Kloosterveen
NL.IMRO.0106.08VB82016KL VEEN-VS11
Deelgebied 3

Vastgesteld: 08-09-'16

Schaal: 1:750	Geleend: H.Boelens	Kadastrale aanduiding: ASN00
Formaat: A0	Datum: 18-07-'16	Nummers:

Eenheid
Leefomgeving

Geo-registraties &
Monitoring





Gemeente Assen

Postbus 23
9800 AA Assen
Telefoon 0920
140000
e-mail: info@assen.nl

Drense Hoofdweg



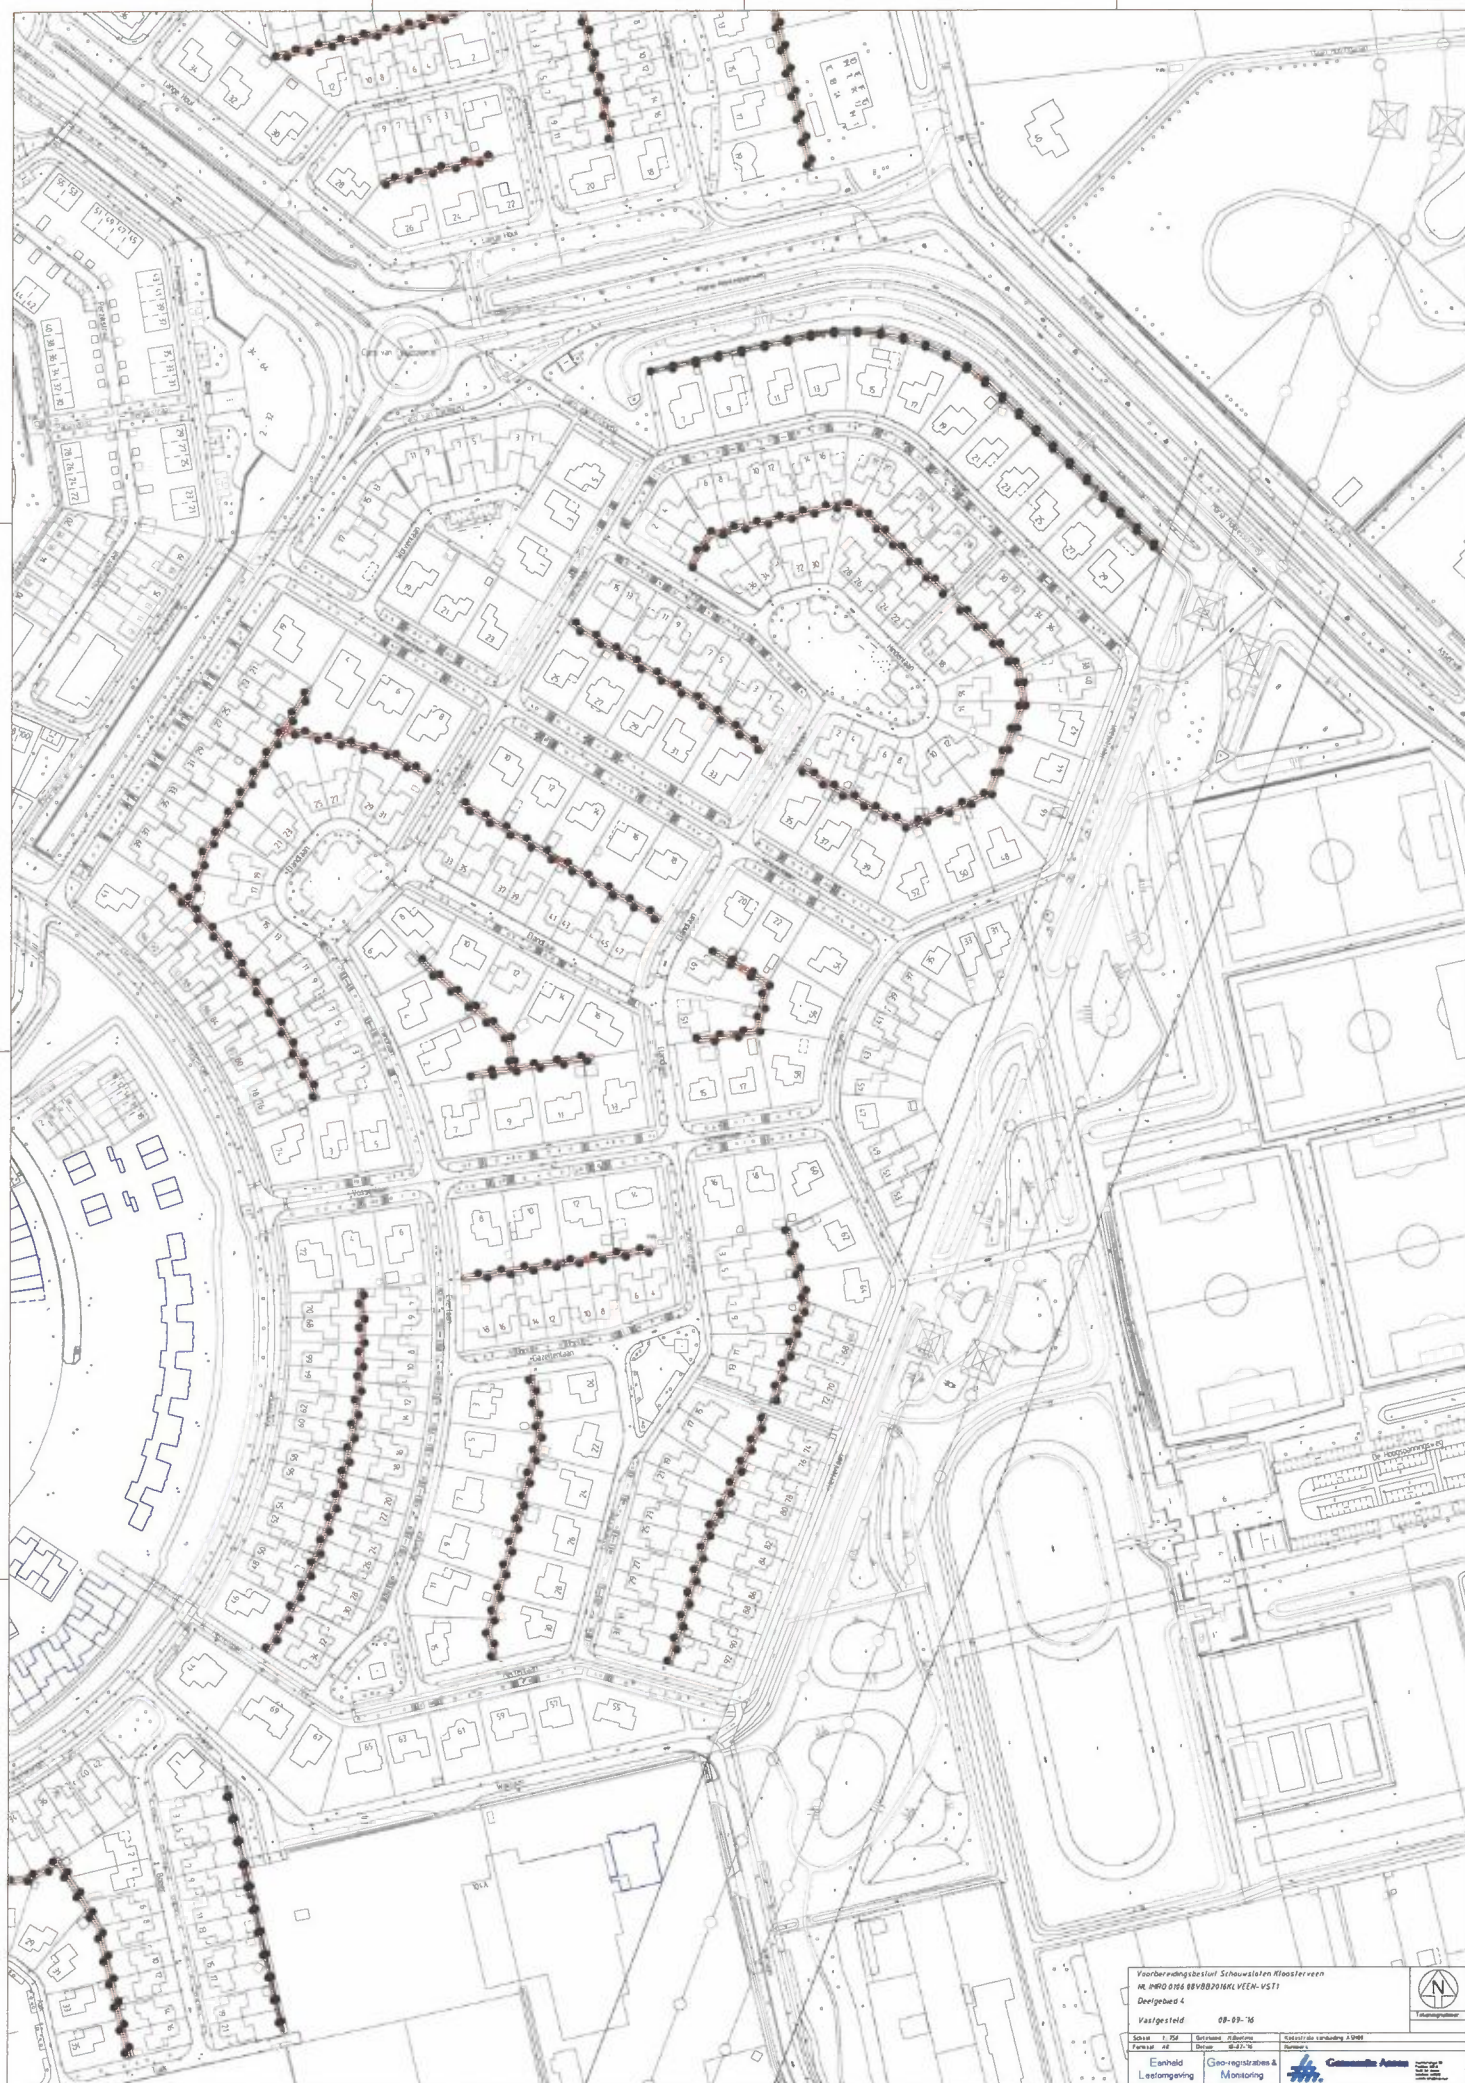

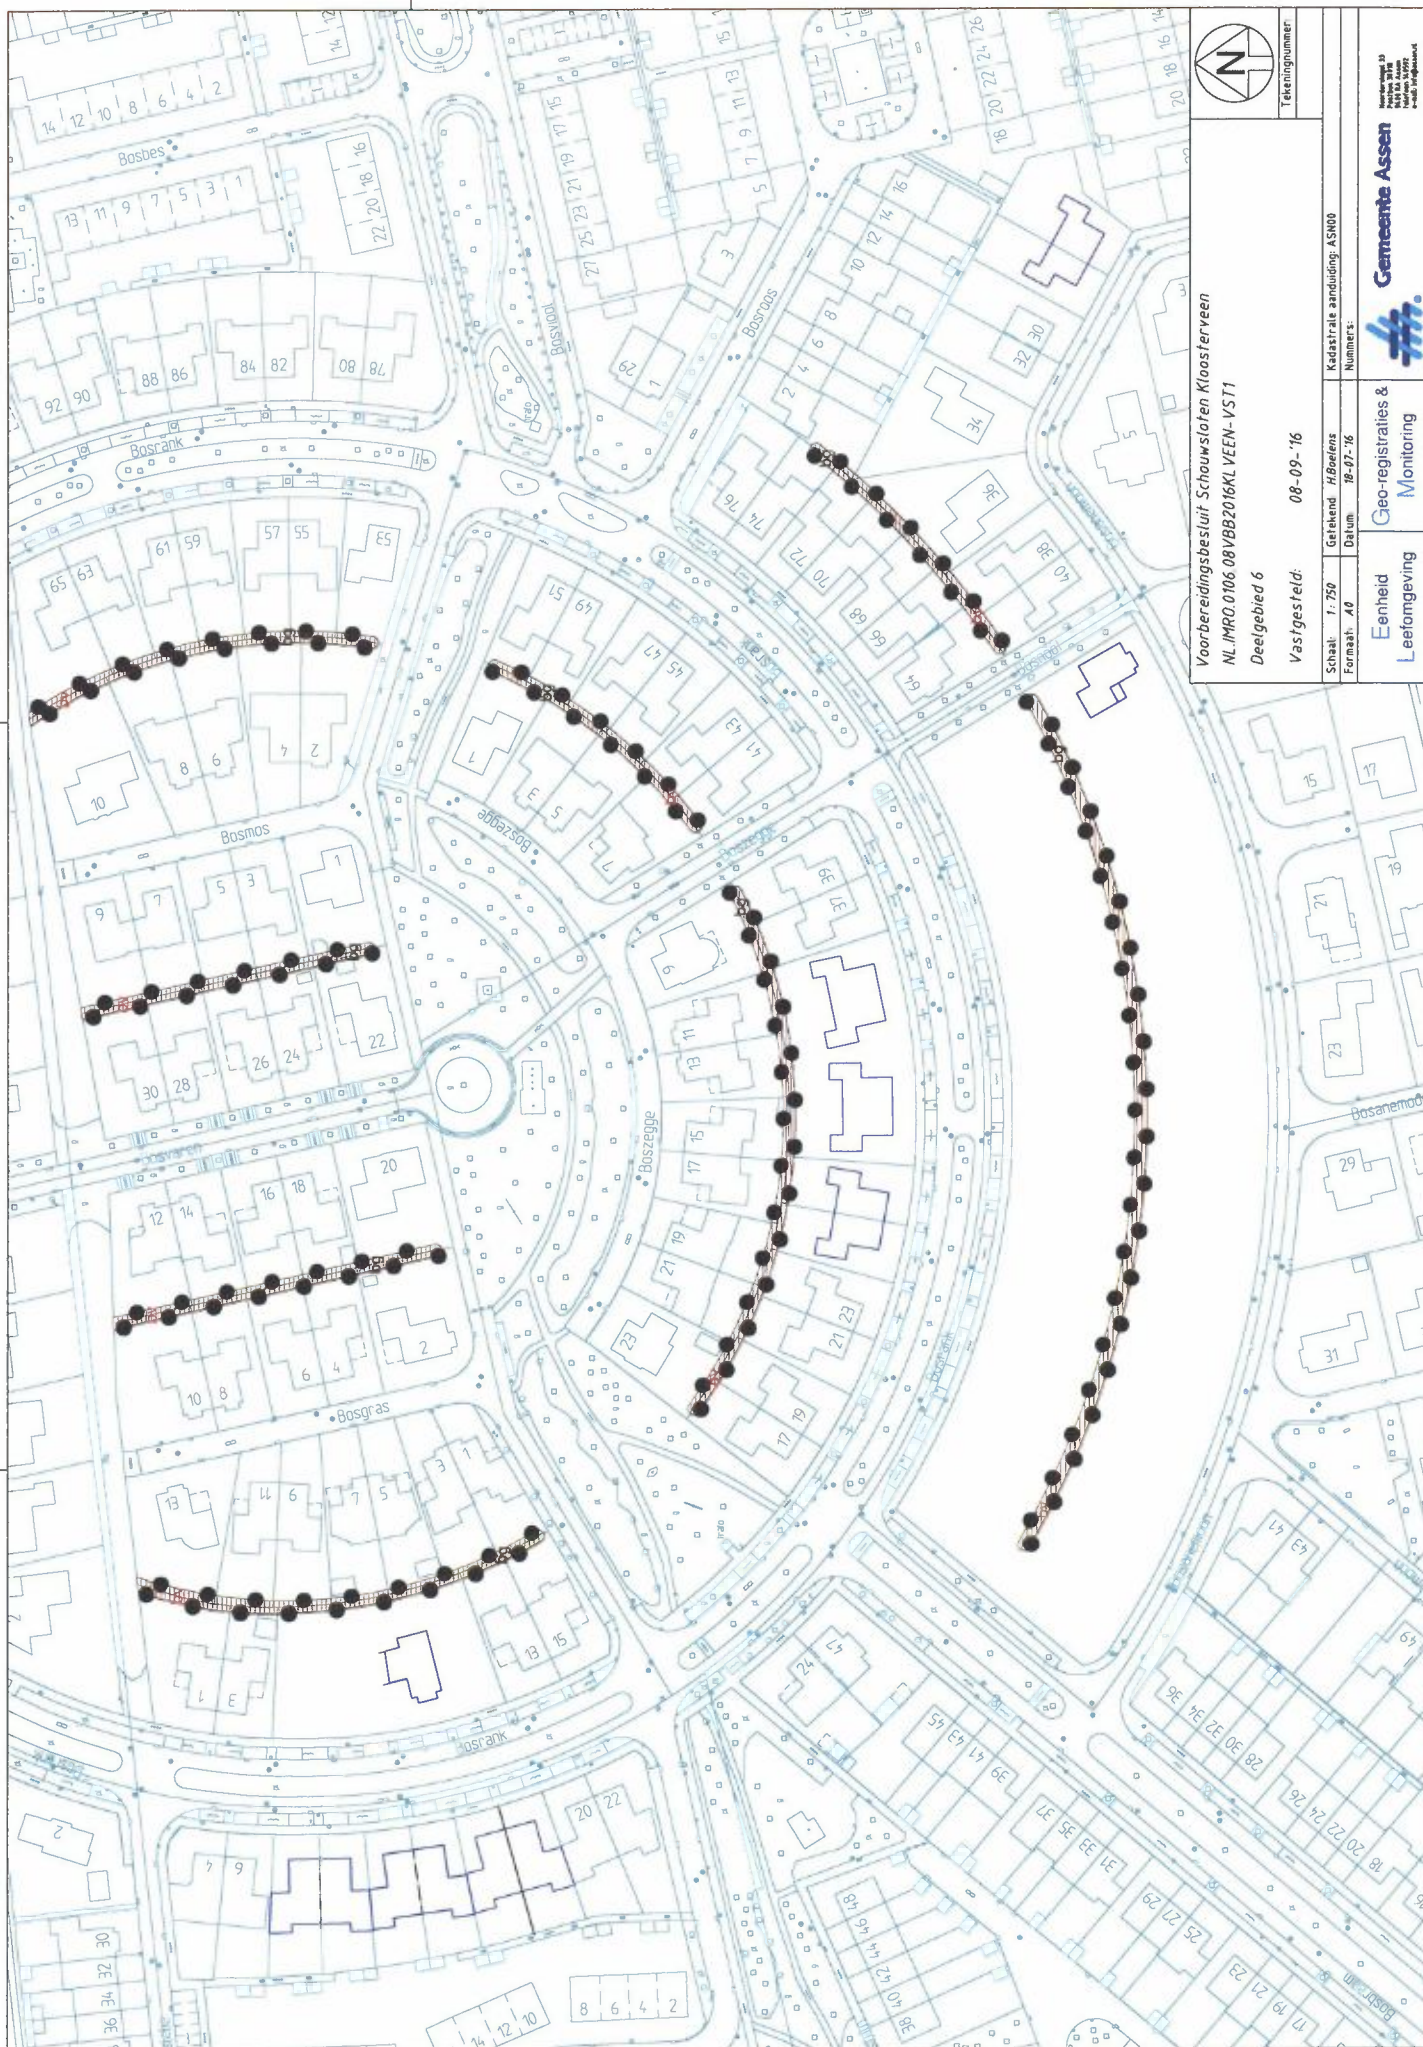

Voorbereidingsbesluit Schouwloten Kloosterveen
NL.IMRQ.0106.08.VBB2016KL.VEEN-VST1
Deelgebied 6

Tekeningnummer: _____

Vastgesteld: **08-09-16**

Kadastrale aanduiding: **ASH00**

Nummers: _____

Schaal: **1:750**
 Gebied: **1/3 deel**
 Formaat: **A0**

Datum: **18-07-16**

Eenheid: **Leefomgeving**
 Geo-registraties & Monitoring

Gemeente Assen

Assen 2016
 Assen 2016
 Assen 2016