


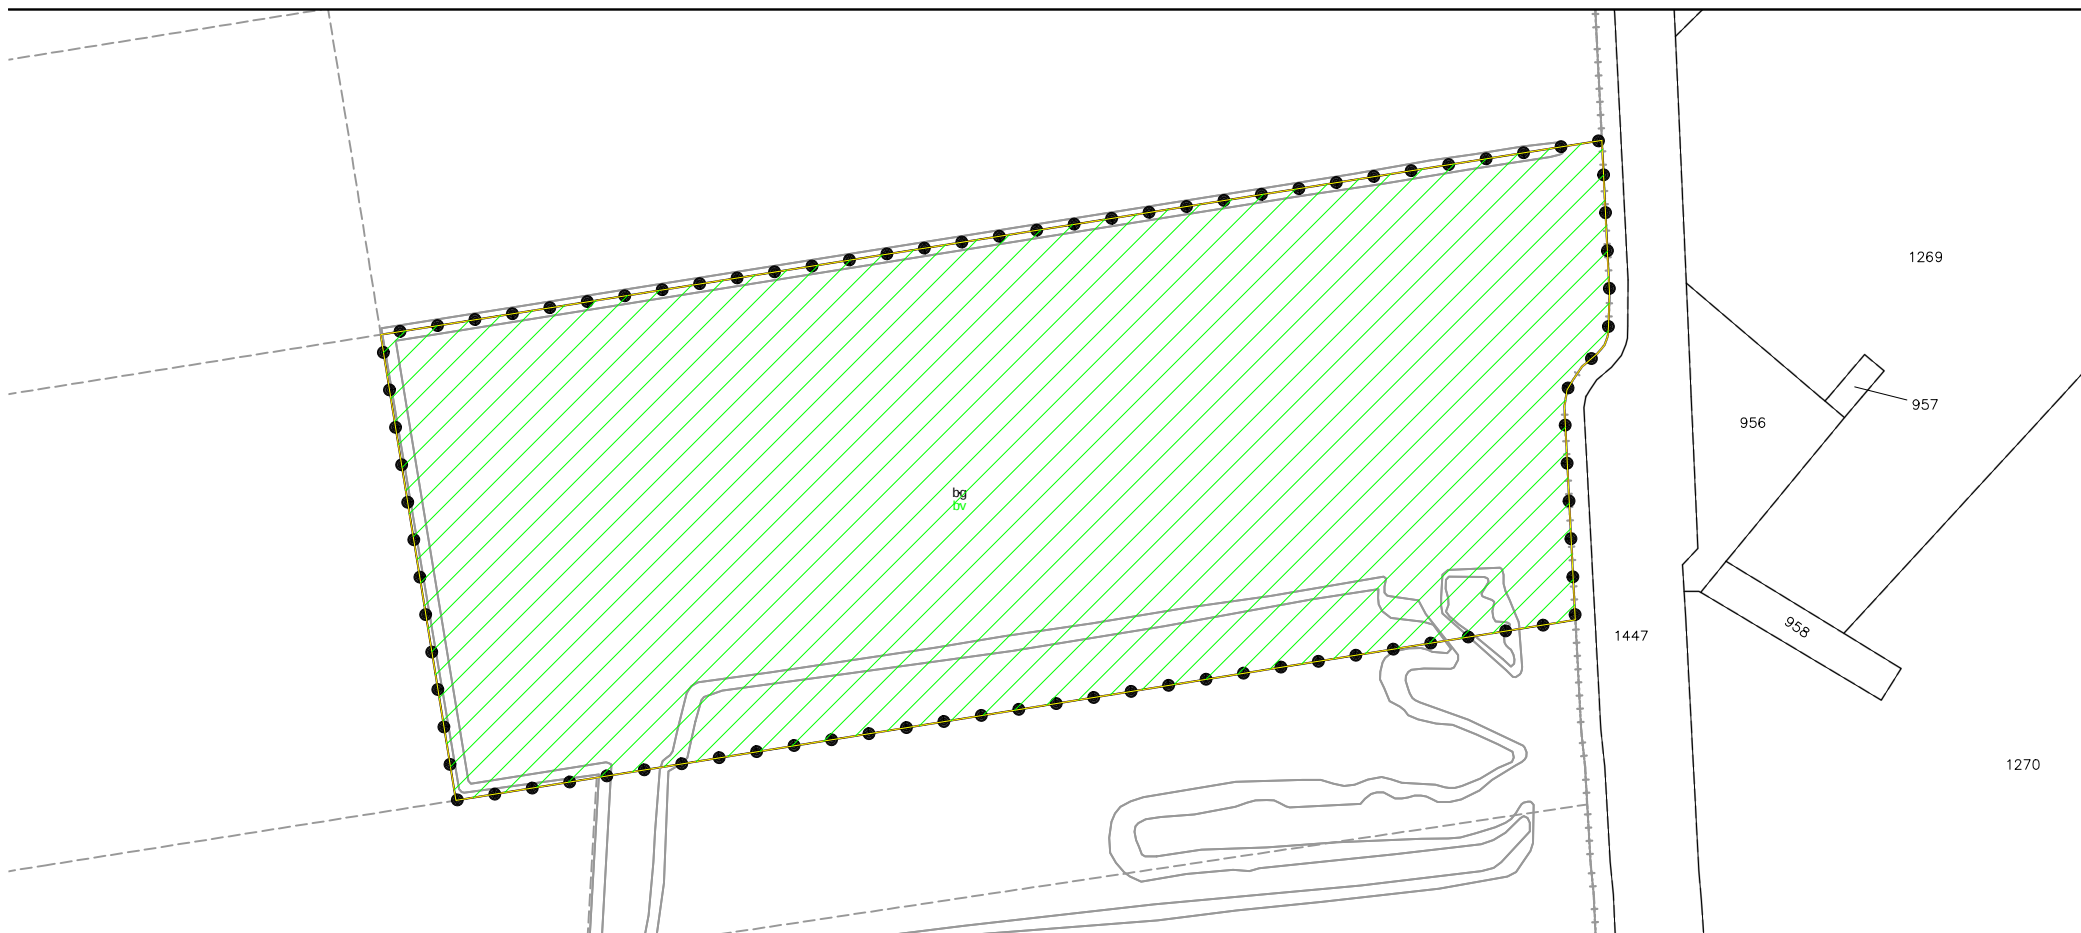


# Omgevingsvergunning Zonnepark Zeijen

verbeelding\_NL.IMRO.0106.990MG20150826-ONT1

Status:

Ontwerp: 13-06-'16

Vastgesteld:

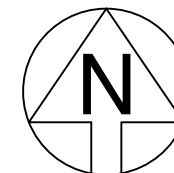

Tekeningnummer:

Schaal: 1 : 2000

Getekend: H.Boelens

Kadastrale aanduiding: ASN00

Formaat: A4

Datum: 13-06-'16

Nummers:

Eenheid  
Leefomgeving

Geo-registraties &  
Monitoring



Gemeente Assen

Noordersingel 33  
Postbus 30018  
9400 RA Assen  
telefoon 140592  
e-mail: info@assen.nl