

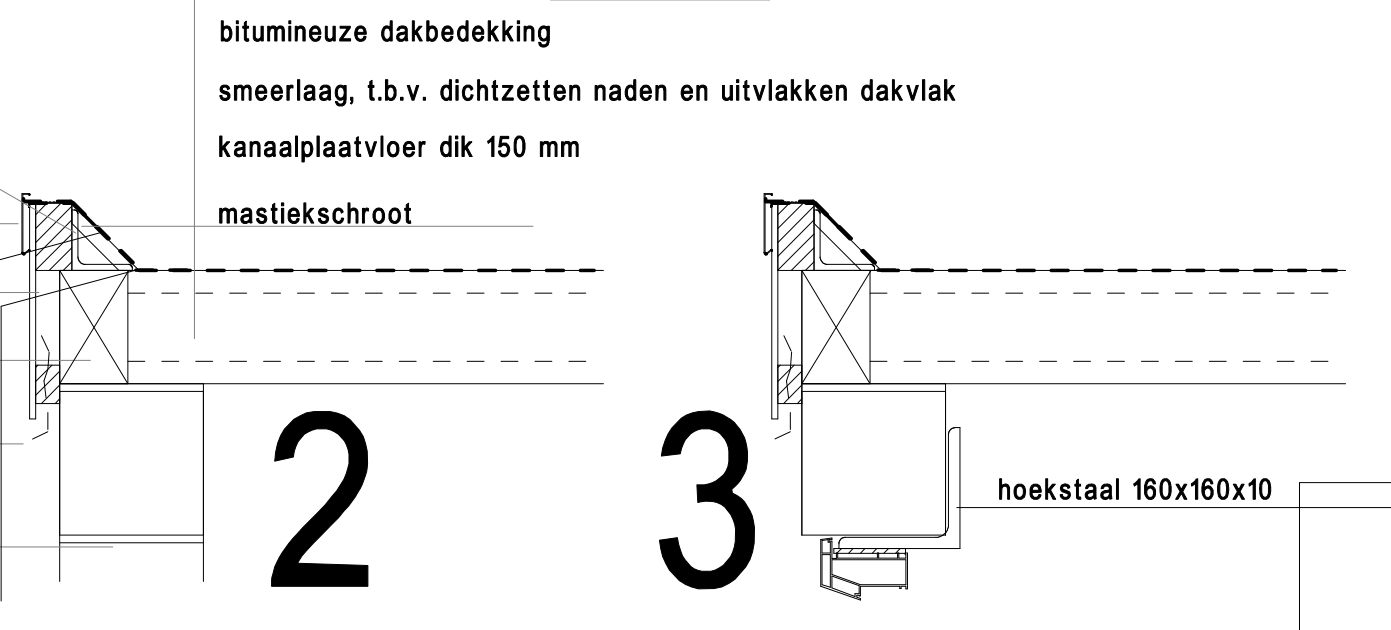
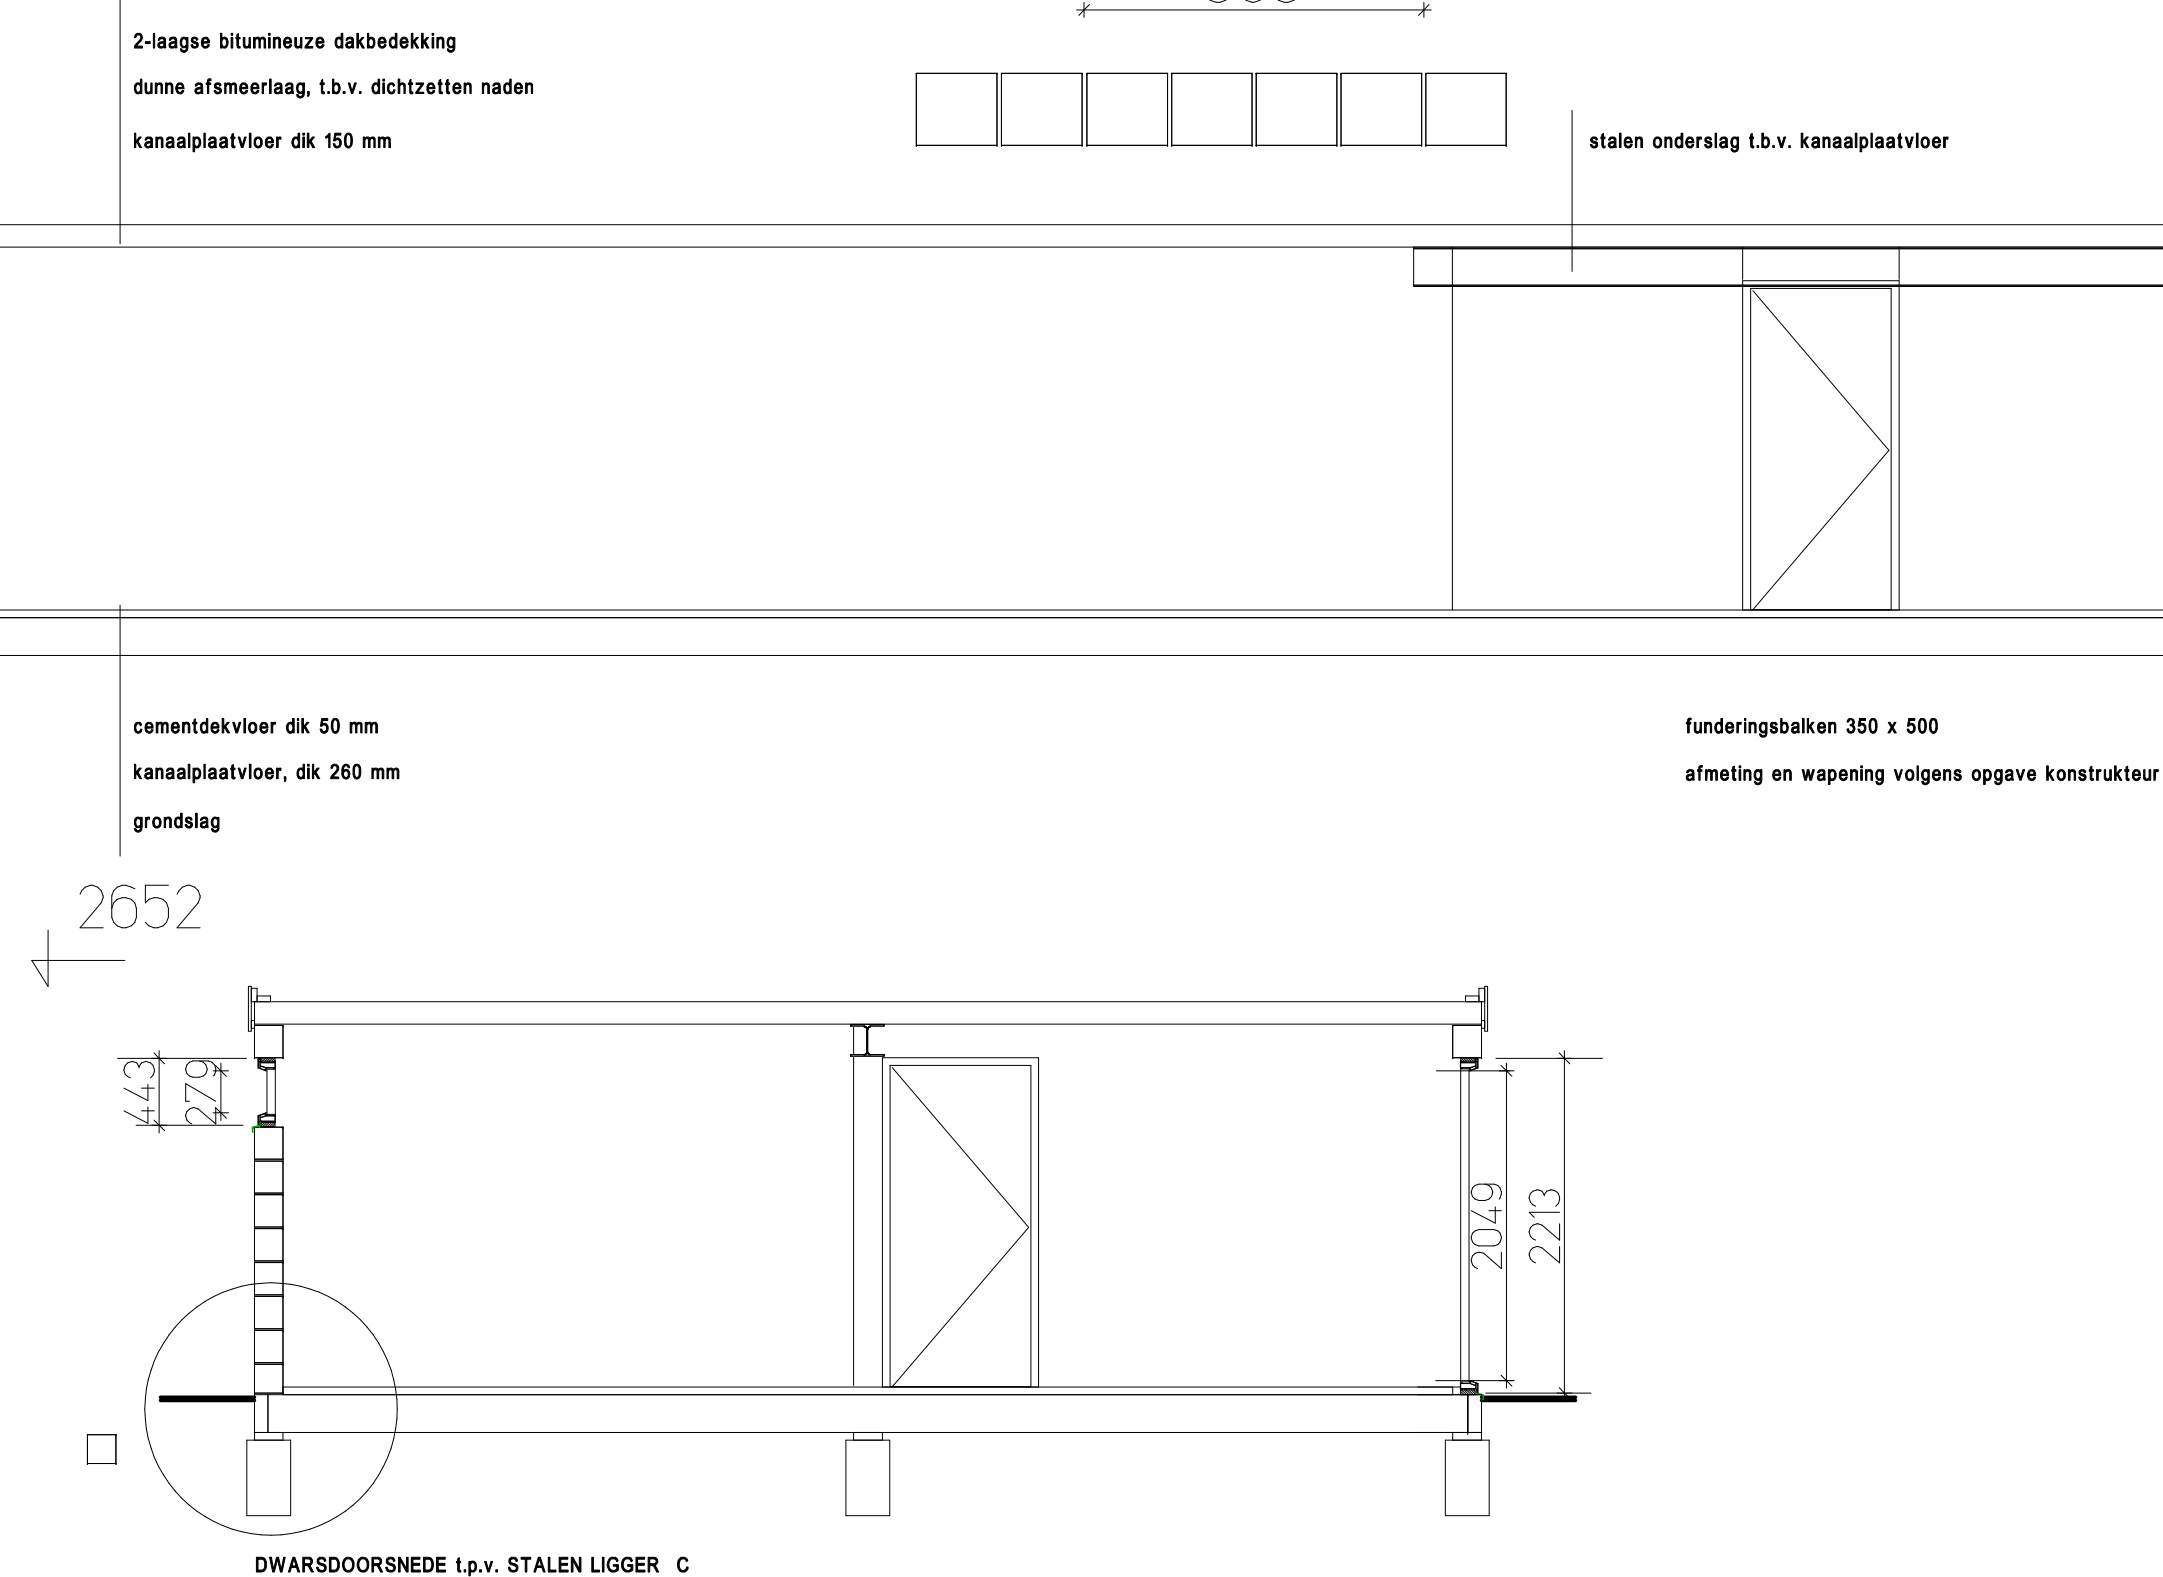


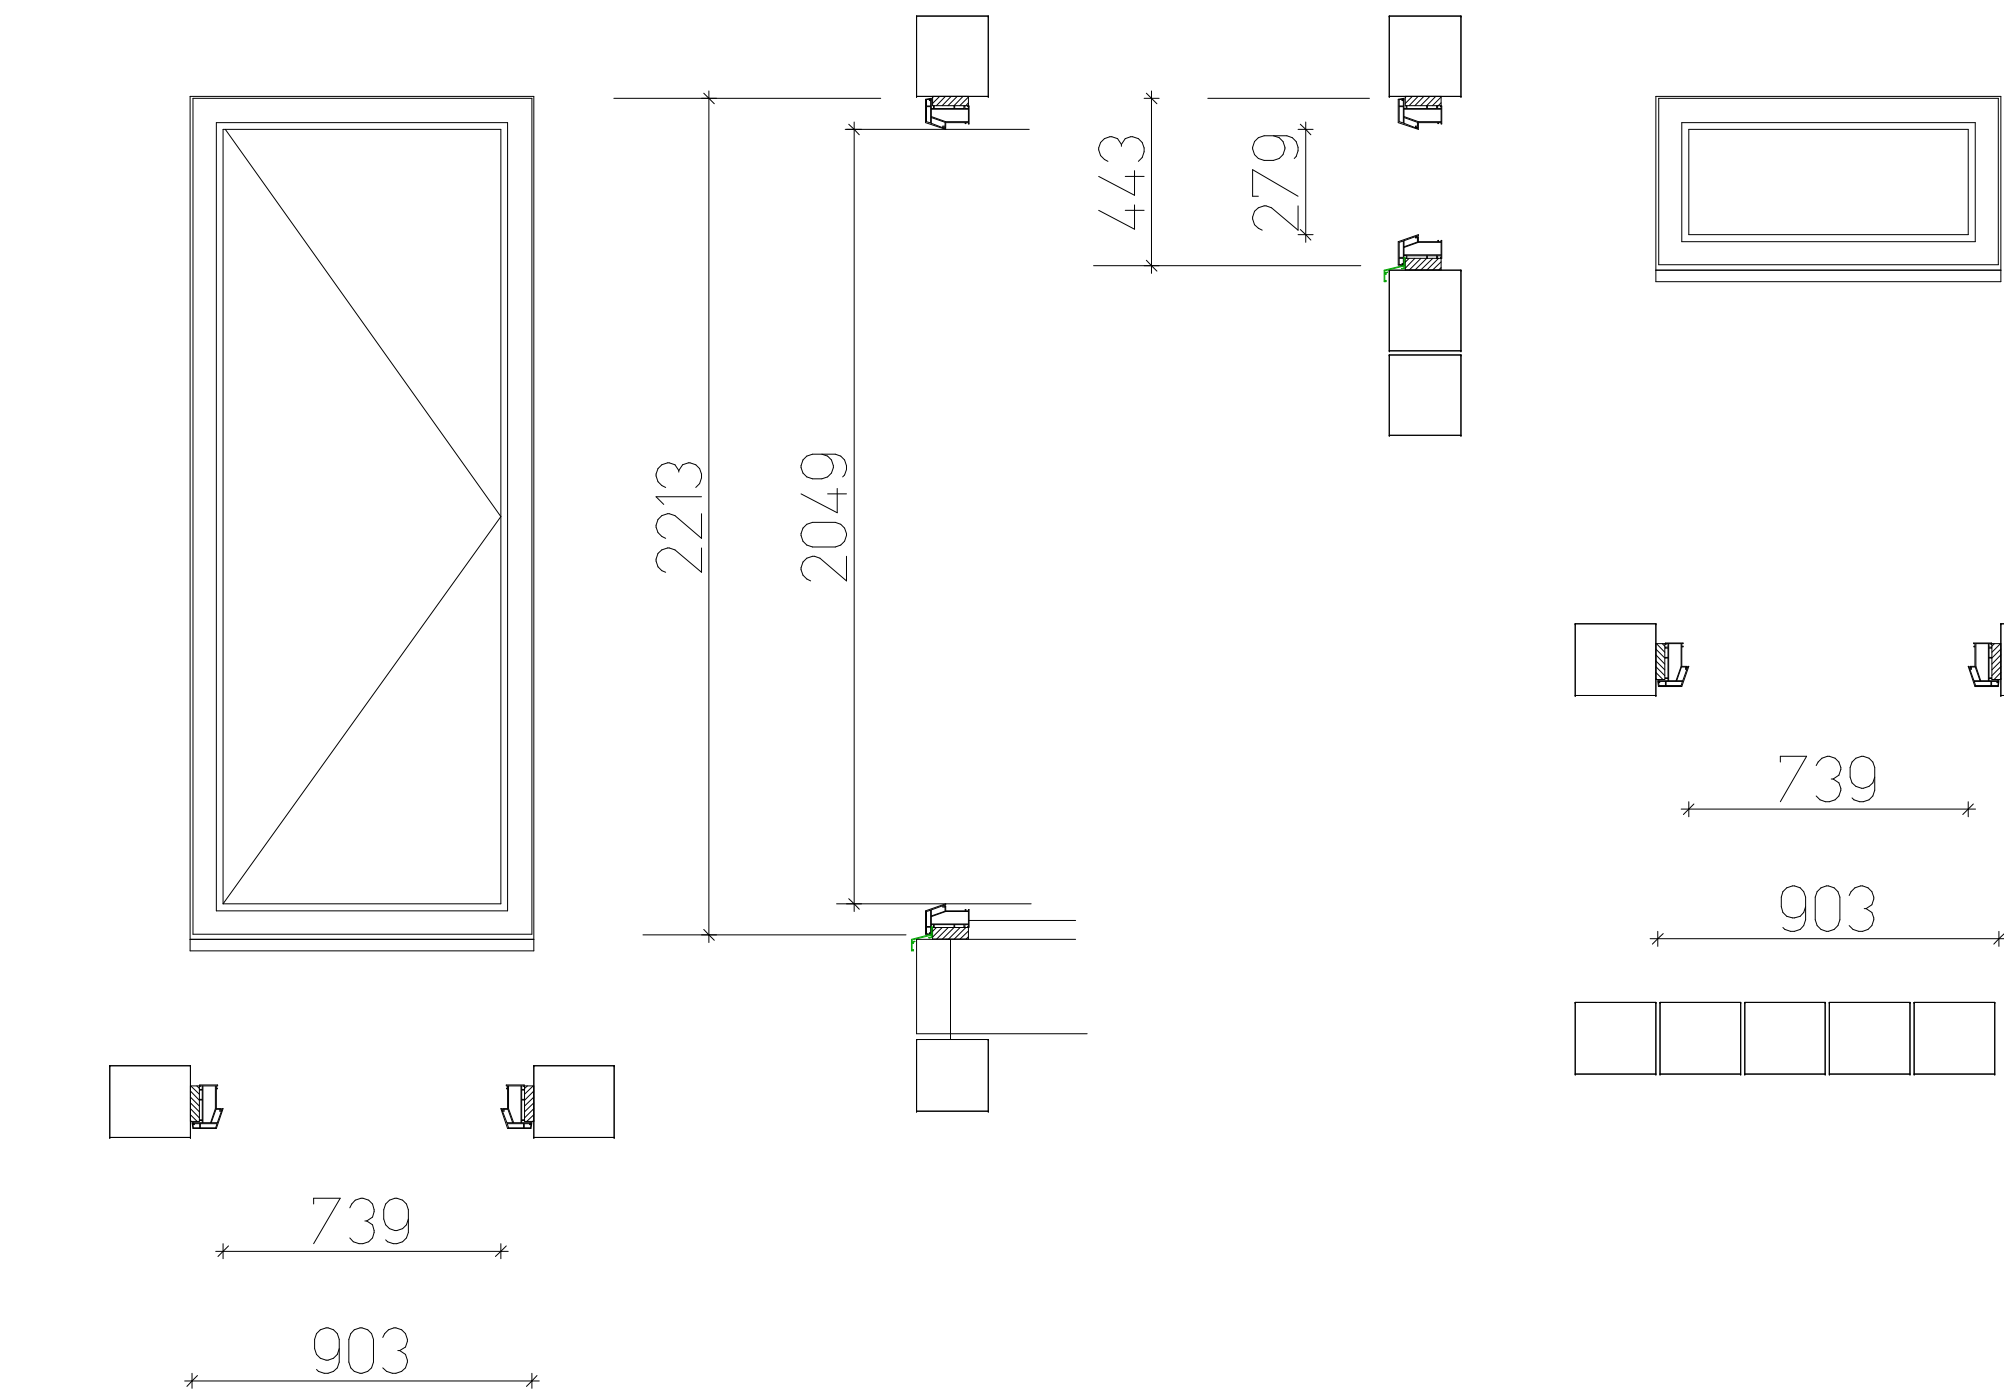

ventilatie : natuurlijke lucht toe / afvoer
gevelmetselwerk : beton B2 Bloxx 290x190x190, fijn structuur, kleur : naturel
voegwerk : grijs, als metselwerk
binnenwanden : betonblokken 290x190x100, kleur : naturel
begane grondvloer : kanaalplaatvloer dik 260 mm, met pc afwerkvloer
dakvloer : kanaalplaatvloer dik 150 mm, met egalisatielaag
buitenkozijnen, ramen en deuren : kunststof, RAL 9010
binnenkozijnen : kunststof, RAL 9010
beglazing: alle beglazing enkelvoudige veiligheids beglazing
dakbedekking : 2-laagse bitumineuze dakbedekking
dakrand : volkern kunststof, dik 8 mm, kleur : wit RAL 9010
alle ruimten zijn ongeïsoleerd en onverwarmd
ventilatie geschied d.m.v. kliepramen in de raamkozijnen
maten in het werk na te meten , te bepalen
konstrukatieve gegevens volgens opgave konstrukteur
bouwwerkzaamheden uit te voeren overeenkomstig laatst geldende wetten en voorschriften

C A S B A
 bouwkundig ontwerp-teken en adviesburo HEHORST 39 9356 HC TOLBERT 0594-517260 casba@home.nl

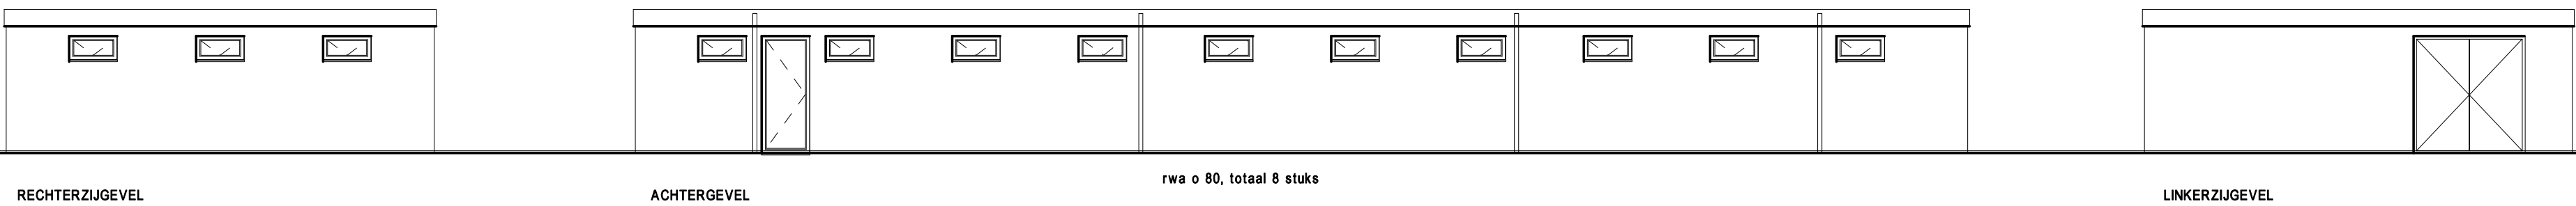