



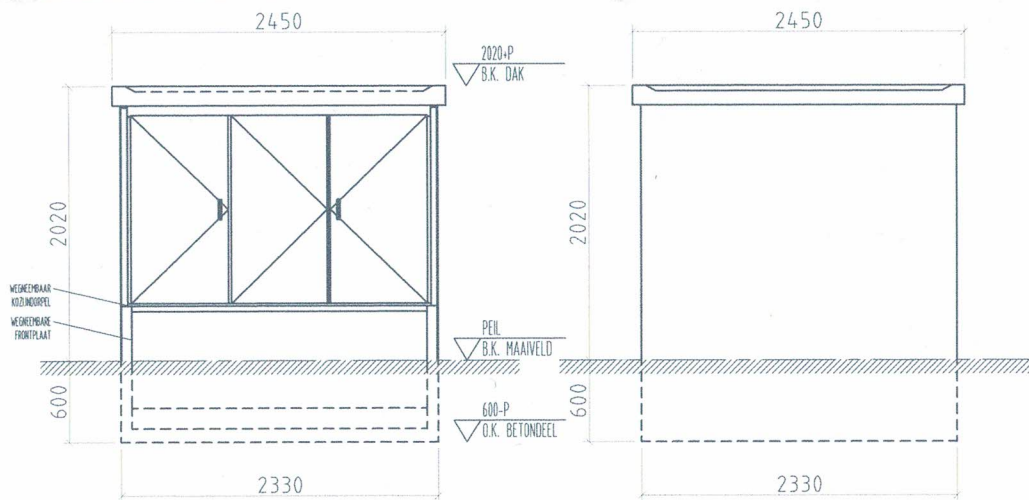


VOORAANZICHT

ACHTERAANZICHT

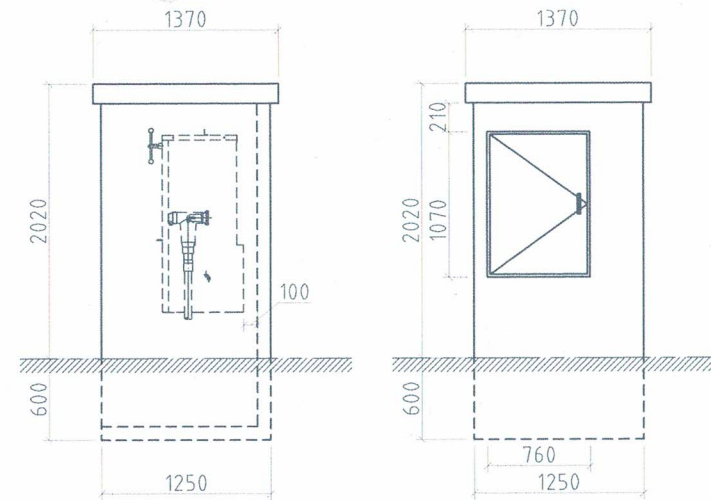


RECHTERAANZICHT

LINKERAANZICHT

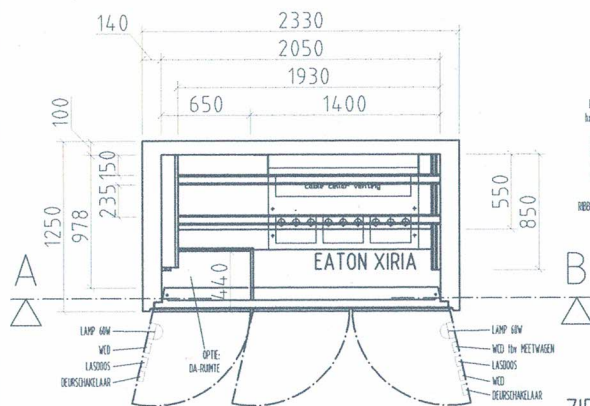


VLOERPLAN

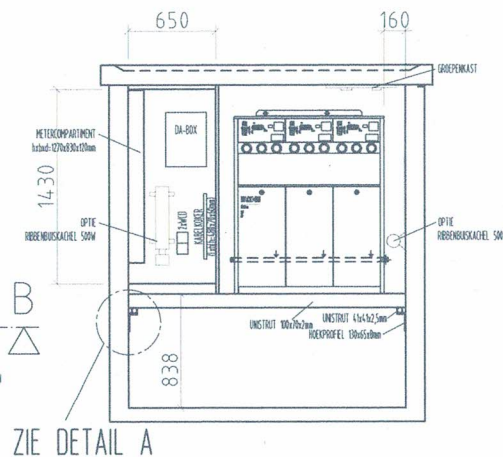

DOORSNEDE A-B

DETAIL A

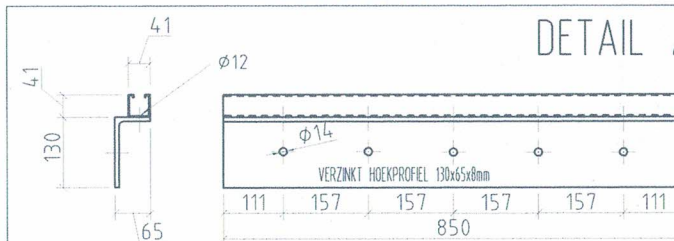

Behoort bij besluit nr.: O2018-0311
van B en W van de gemeente Assen
8-3-2019

OPMERKINGEN:

- RUIMTE KAN OOK TOEGEPAST WORDEN iem AANGEBOUWDE TRAFORUIMTE.

TECHNISCHE INFORMATIE:

HUISOORZIEJINGEN:
- DAK
- STATION

OPTIES:
- DA RUIMTE BOUWKUNDIG
- DA INRICHTING
- RIBBENBUISKACHEL

GROEPENKAST IS OPGEBOUWD UIT:

- 1 AARDELSCHAKELAAR 40A/30mA (1F+N)
- 1 AFGAANDE GROEP VOOR AARDELSCHAKELAAR:
GR.1 (20A): WCD t/m MEETWAGEN
- 2 AFGAANDE GROEPEN ACHTER AARDELSCHAKELAAR:
GR.2 (16A): STATIONSVERLICHTING + WCD
GR.3 (16A): WCD t/m VERWARMING

Project :
RUIMTE ENEXIS NETBEHEER, NIET BETREEDBAAR
MS-D; t/m 1750kVA, KLANTSTATION

Installatie :
MS-INSTALLATIE EATON XIRIA CCV(m)
OPTIE incl. DA-INSTALLATIE

Datum: 5-2017

Schaal: 1:25

Get.: R.BECKERS

Gec.: N.KOELINK

Status :
DEFINITIEF

Nr.	Gewijzigd	Datum

auteursrecht voorbehouden

Projectnummer :
A² -

Tekeningnummer :
COMPACT-2B



ENEXIS