
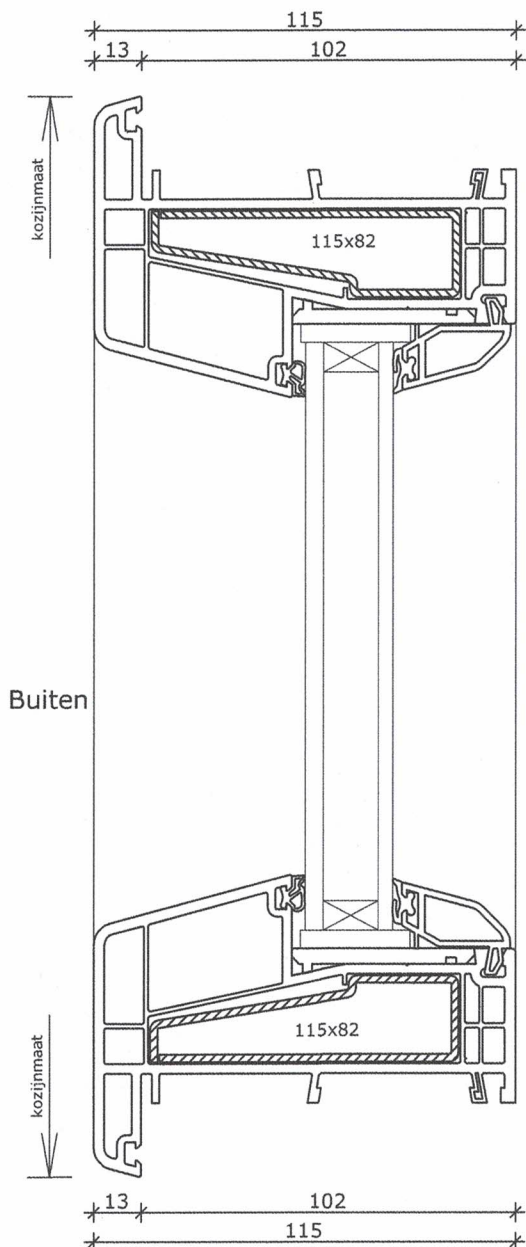



1

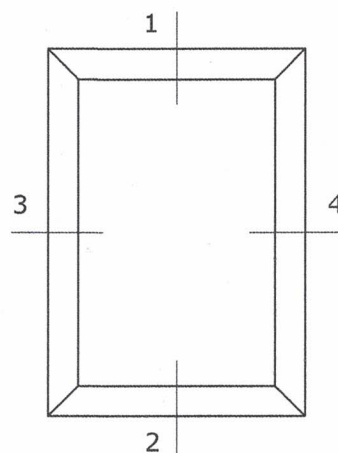

Systeem 115x82

Vast glas enkel
Kozijn 115x82

Binnen

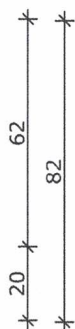


2



Behoort bij besluit nr.: O2018-0311
van B en W van de gemeente Assen

8-3-2019

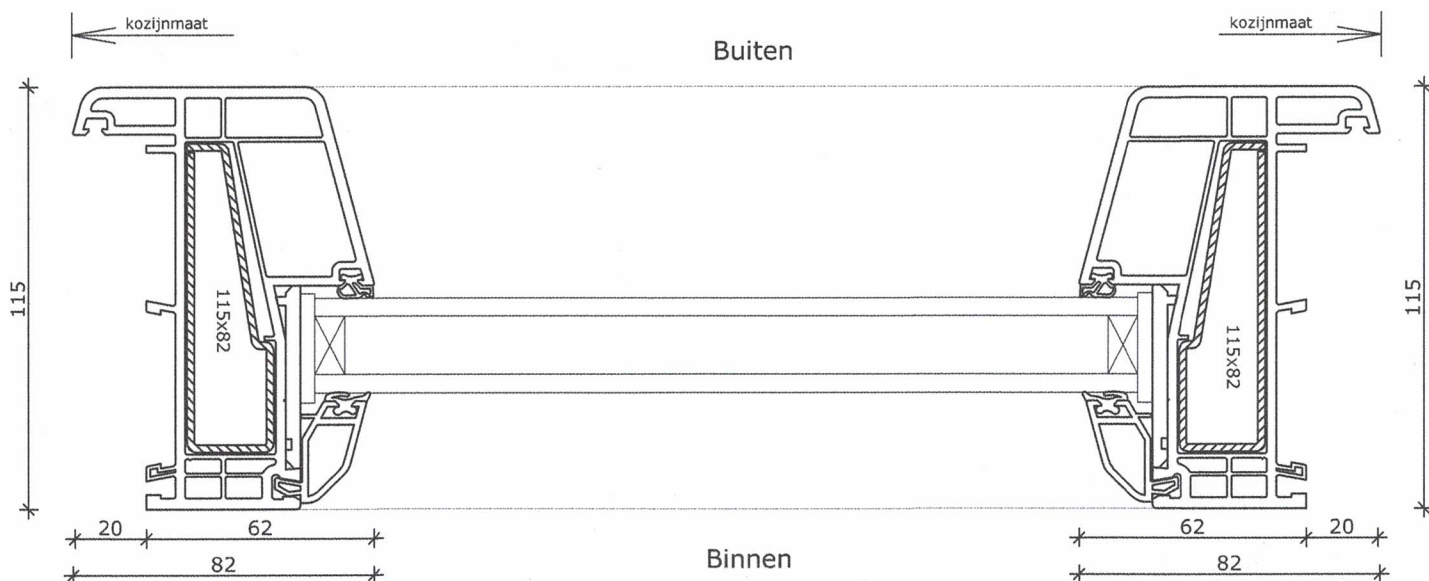

Buiten

Binnen

3

4

