



VOORGEVEL

RECHTER ZIJGEVEL

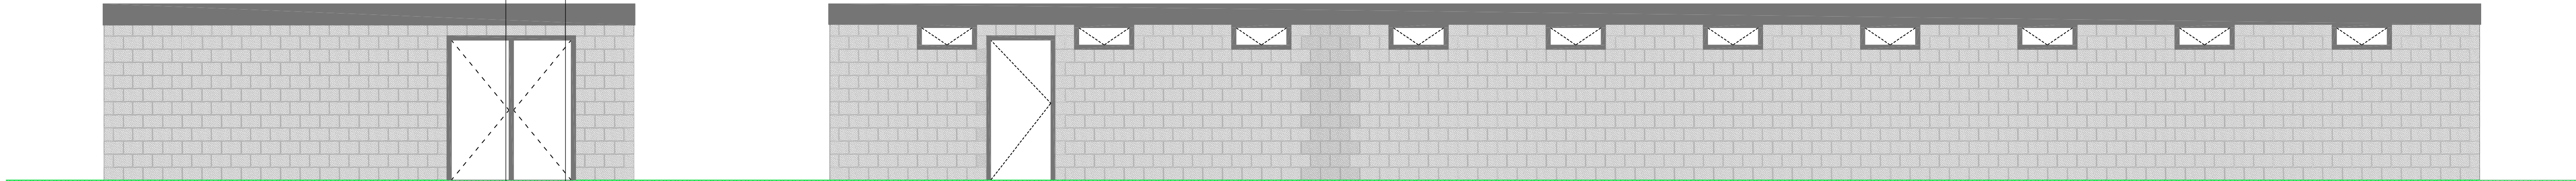


LINKER ZIJGEVEL

ACHTERGEVEL

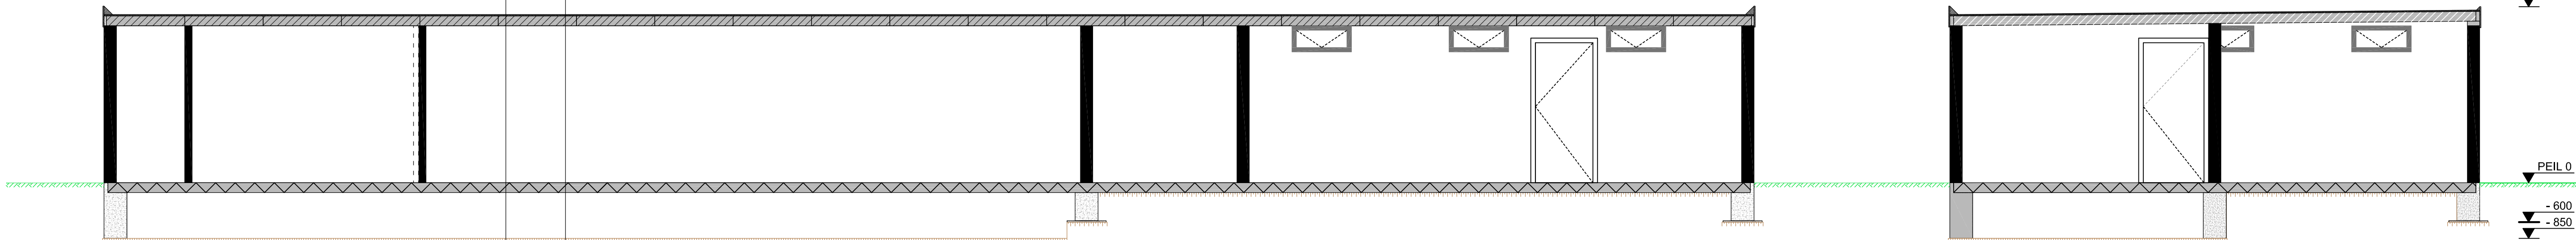

DOORSNEDE A-A

DOORSNEDE B-B

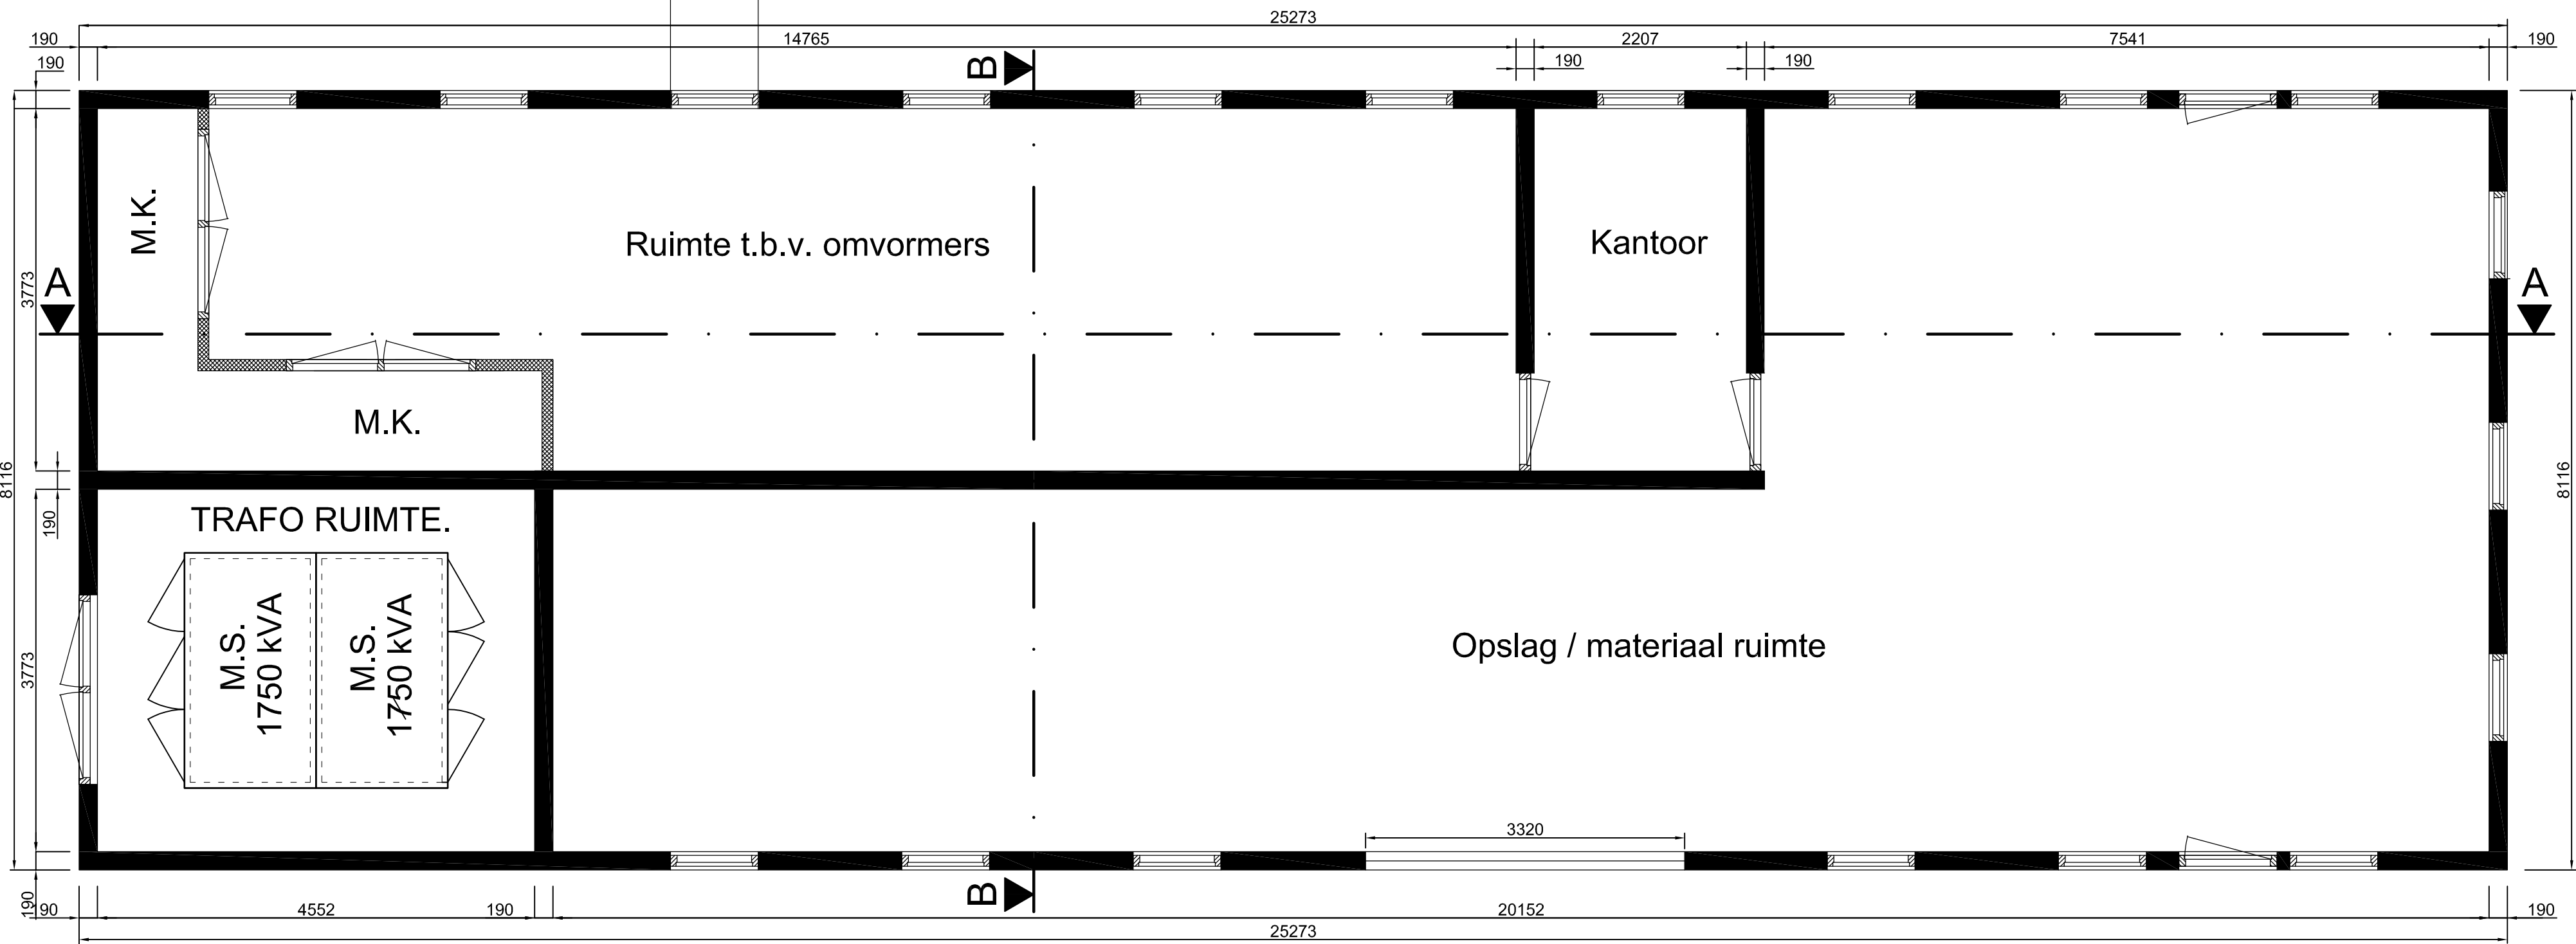

PLATTEGROND



Behoort bij besluit nr.: O2018-0311
van B en W van de gemeente Assen

8-3-2019

0	18-02-22	Schetsontwerp bedrijfsgebouw	A. Hijlkema			
Wijz.	Datum:	Omschrijving:	Getekend:	Gec.	Gezien	
Productieonderdeel: Bedrijfsgebouw						
Projectnaam: Solarpark "de Lichtkiem"						
PolySolar						
Zonnestroom						
Adres: Middelweg 70						
Postcode: 9551 PT						
Plaats: Leek						
Tel.nr.: 0694-51207						
e-mail: info@polysolar.nl						
Projectnummer:		Schaal:		Form.		Tekeningnummer:
10470		1: 50		A1		1470-18-L-02
						Blad
						1
						van
						1
						Wijz.
						0