


VOORSTEL INDELING
BEDRIJFSRUIMTE

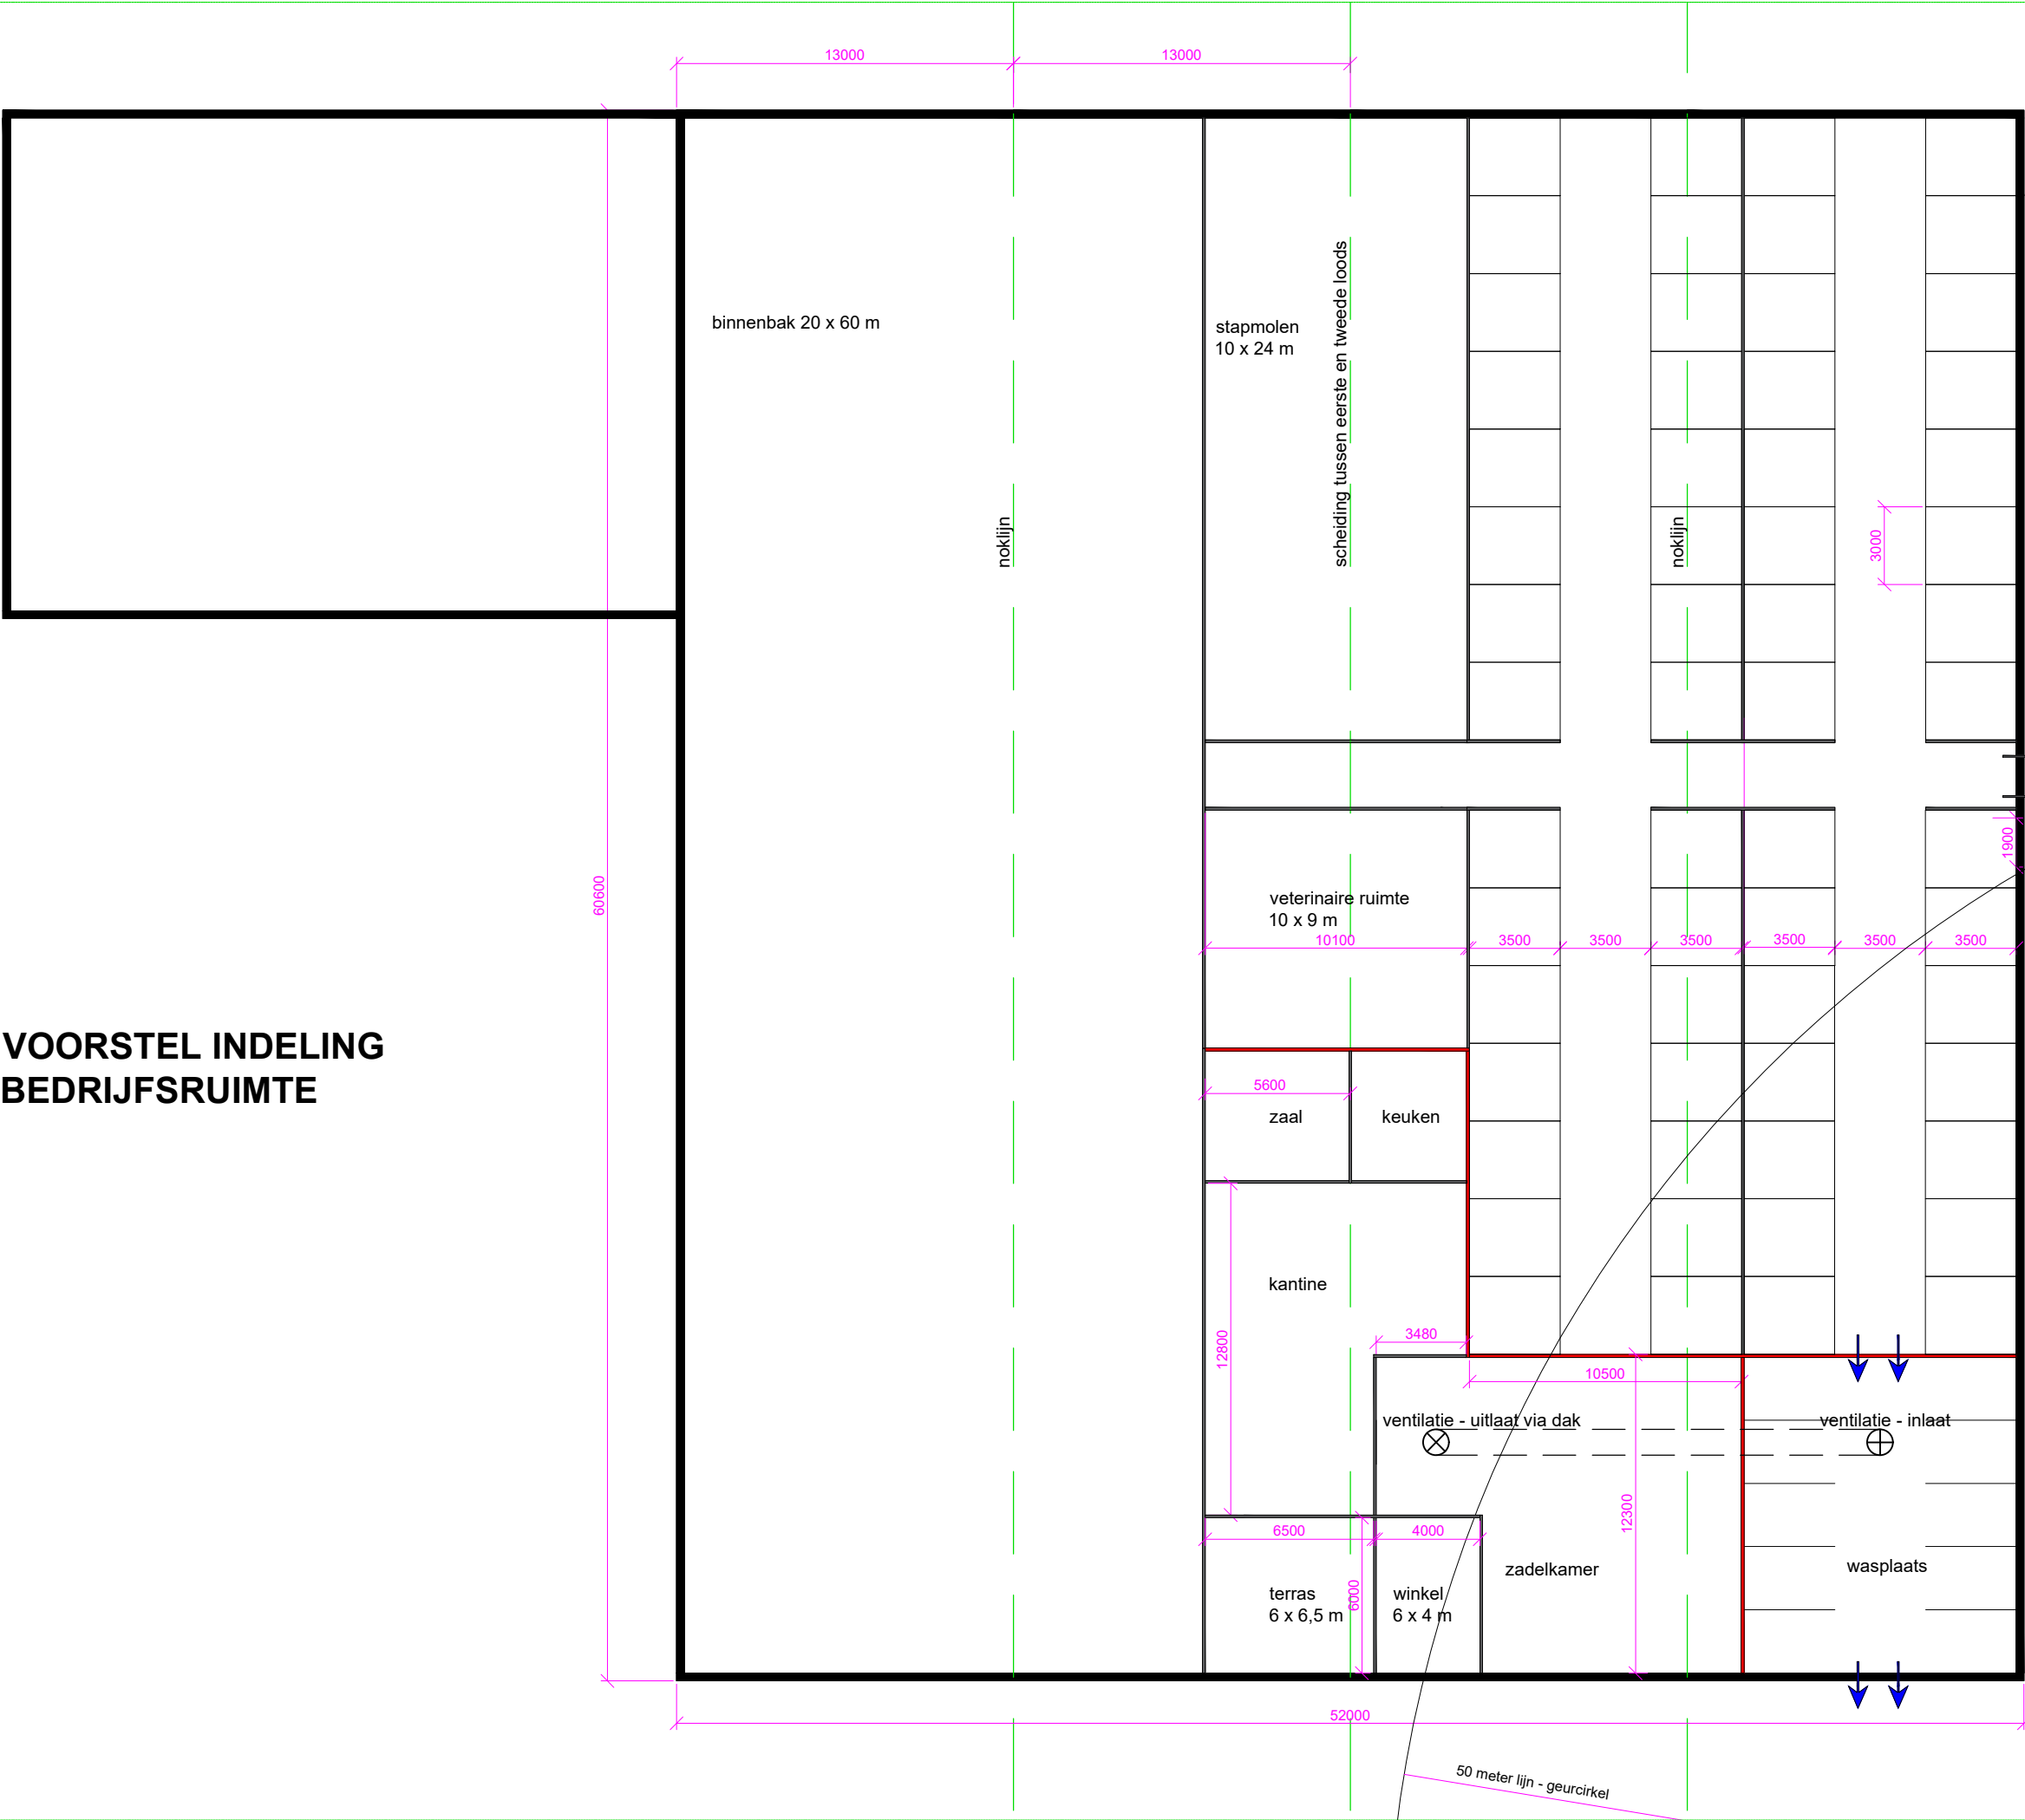

UITGANGSPUNTEN T.A.V. GEUREMISSIE

ventilatie
Natuurlijke ventilatie van de stallen vindt plaats via de nok, buiten de 50m' cirkel. Daarbinnen wordt het dakvlak boven de stallen gesloten uitgevoerd. De afvoer van de mechanische ventilatie van de wasplaats zal buiten de 50 m' worden geplaatst. Ventilatiecapaciteit zodanig, dat lichte onderdruk ontstaat en geen geuremissie kan plaatsvinden.

gevel
De noordoostgevel valt voor een groot deel binnen de 50m'cirkel. De raamkozijnen binnen de cirkel worden uitgevoerd met vast glas.

binnenwanden
De binnenwanden tussen de paardenstallen en de overige ruimtes binnen de 50m'cirkel zullen zodanig worden uitgevoerd, dat geen geuremissie kan optreden (wanden tot onderkant dakvlak). De wand tussen wasplaats en zadelkamer wordt ook op deze wijze uitgevoerd. De zadelkamer is alleen in gebruik door personen.

toegang
De doorloop tussen paardenstallen en wasplaats zal worden uitgevoerd met automatisch sluitende schuifdeuren, zodat minimaal geuremissie kan optreden. De entree voor de paarden via de wasplaats zal worden uitgevoerd met automatisch sluitende schuifdeuren. De hoofdentree voor de paarden in de noordoostgevel wordt buiten de 50m' cirkel gesitueerd.

-   automatische schuifdeuren t.b.v. doorloop paarden
-   hoofdentree met schuifdeuren t.b.v. doorloop paarden
-  binnenwanden tot onderkant dakvlak