



Gemeente Zoeterwoude

Besluit van de Raad

Registernummer: 10/81

De raad van de gemeente Zoeterwoude,

gelezen het voorstel van burgemeester en wethouders van 7 september 2010,

gelet op de bepalingen van de Gemeentewet en artikel 3.7 van de Wet ruimtelijke ordening,

Besluit:

1. te verklaren dat een bestemmingsplan wordt voorbereid voor het gebied Rijndijk, zulks overeenkomstig de aangehechte verbeelding;
2. te bepalen dat dit besluit in werking treedt op 9 oktober 2010;
3. een afschrift van dit besluit te zenden aan:
 - a) Provincie Zuid-Holland, Postbus 90602, 2509 LP Den Haag;
 - b) VROM-Inspectie Regio Zuid-West, Postbus 29036, 3001 GA Rotterdam;


Aldus besloten in de openbare raadsvergadering van 30 september 2010,

de griffier,

G.J. Schouten-Buijs

de voorzitter,

E.G.E.M. Bloemen

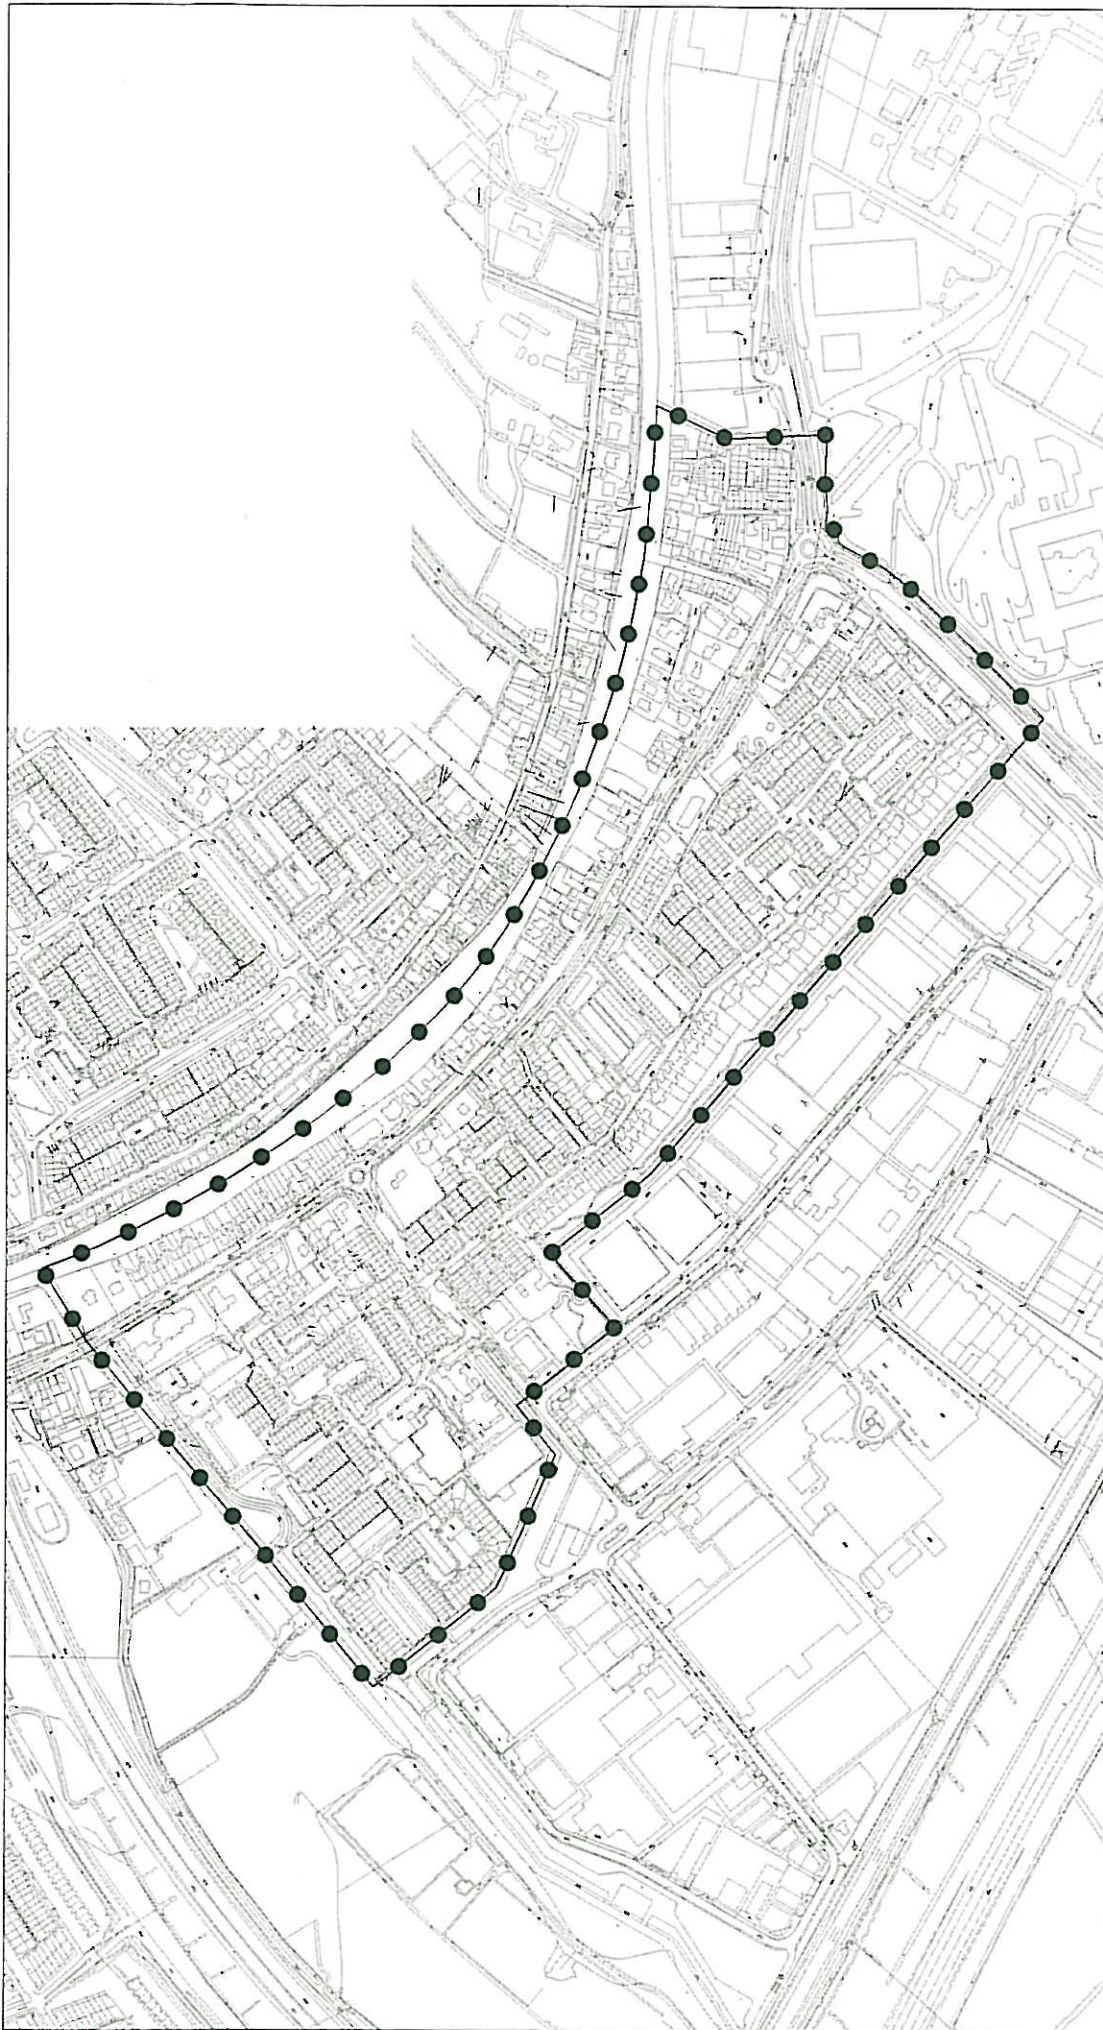

Vorbereidingsbesluit Rijndijk

Identificatie		planstatus		tekening	
identificatiecode	datum	status	concept	schaal	1 : 5000
MLMRO 0033.V000004.0000	1 september 2010	concept	voortontwerp	afmeting	A3
			ontwerp	bladnummer	1
			vastgesteld	aantal bladen	1
				getekend	J. van Nieuwen



Gemeente Zoeterwoude

Postbus 34 - 2300 AA ZOETERWOUDE

Correspondentie: Noordbaanweg 27

Bereikbaar: Tel. : (071) 500 03 00 Fax : (071) 500 03 01

E-mail : bestuur@zoeterwoude.nl

Internet : <http://www.zoeterwoude.nl>

Surf naar onze website voor actuele informatie