


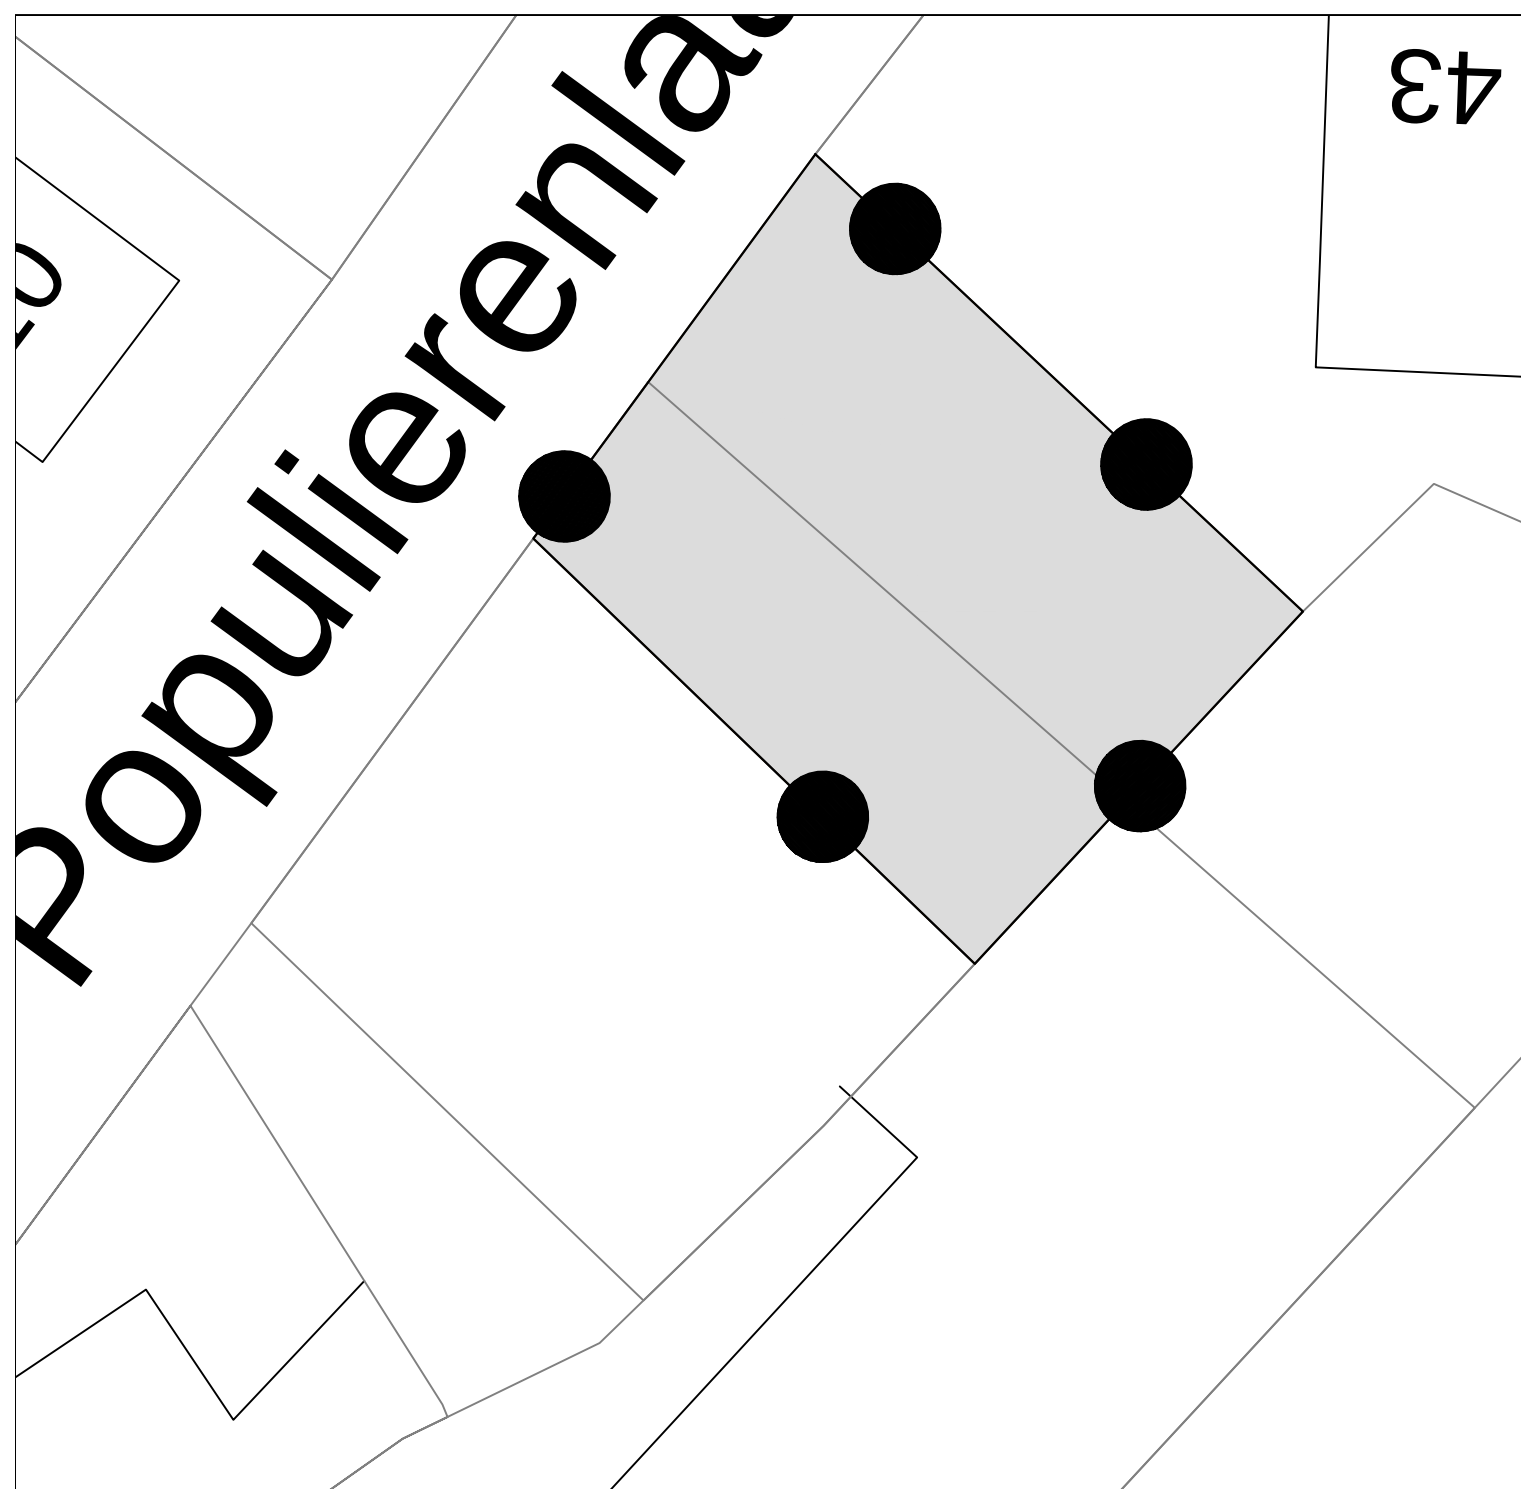

Legenda



Besluitgebied



Besluitvlak

Omgevingsvergunning:

Get.:
WDKDatum:
09-07-2014

Populierenlaan 25

Formaat:
A4Schaal:
1:200

Liempde

Tekeningnummer:

NL.IMRO.0757.07OMG07Populrln25-OTW1

Gemeente Boxtel

Opdrachtgever: Gemeente Boxtel

GIS/CAD
Ondersteuning
en software

Status: ontwerp

Dalenstraat 4B, 5466 PM Eerde
Tel: 0413-303279
E-mail: info@bragis.nl
Web: www.bragis.nl