


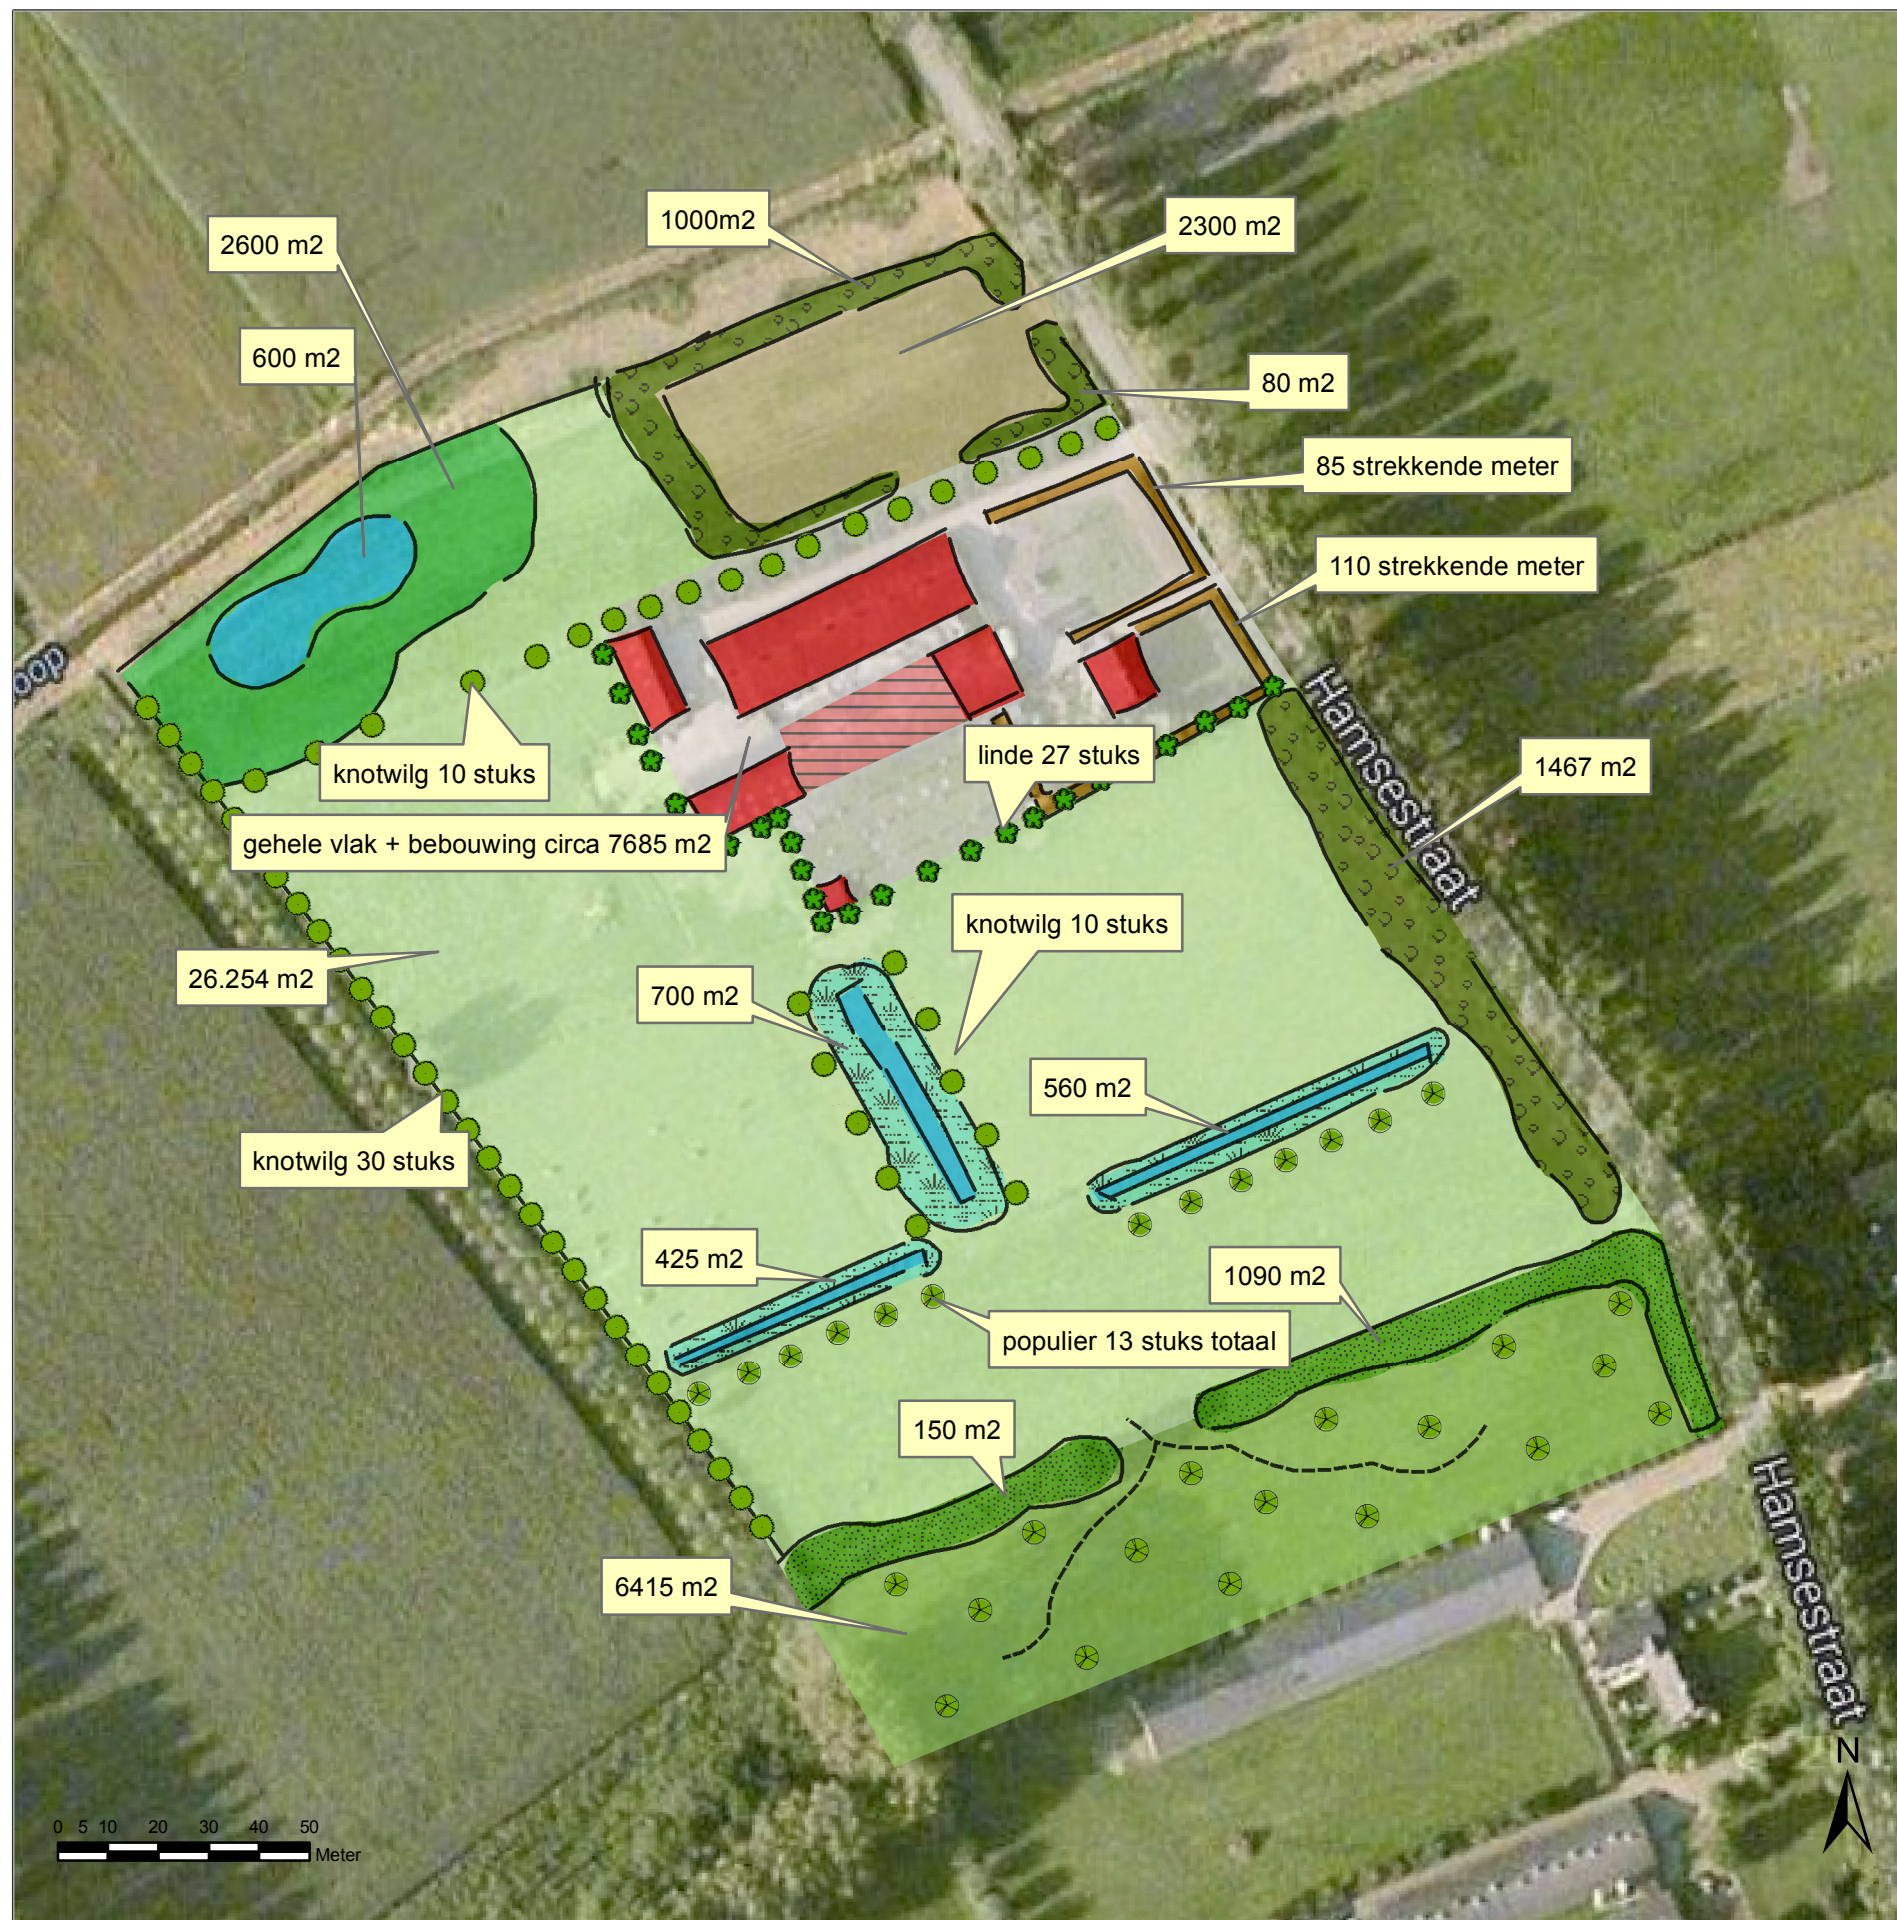

LEGENDA

Nieuw aan te leggen en te versterken landschappelijke elementen

Landschappelijk bos met populier (bestaande aanplant) Tussen de populieren worden soorten aangeplant als hazelaar, Spaanse aak en inlandse vogelkers. Een zoom wordt aangelegd met meidoorn, sleedoorn en hondsroos. In het bos wordt een pad aangelegd (minimaal 1/3 deel blijft betreedbaar).

Hakhoutstruweel. Natuurwaarden, maar ook doorzicht en landschappelijke beleving gaan hier samen.

Uit te graven oude sloot. Bovenbreedte 5m (noorden) tot 3 meter (zuiden) omgeven door een plas-drasrand. Totale breedte in het noorden 15 meter, in het zuiden 7,5 meter.

Natuurlijk aangelegde poel.

Bloemrijk grasland, niet bemesten.

Populier, landschappelijk, als kavelgrensbeplanting.

Knotwilgen, deels bestaand.

Linde

Beukenhaag, 3 rijen beuk, 12 stuks per m1. Ten zuiden van de woning met zomereiken

Agrarisch divers

Parkeerplaats in groene setting

Overig

Bebouwing, bestaand en deels te slopen (arcering).

Woonerf en recreatie



1900



Actueel

Inrichtingstekening t.b.v.
landschappelijk inpassingsplan
Liempde Hamsestraat
Schaal 1: 1.500
(DEFINITIEF 03-03-2015)

Buro Maerlant
J. van Suijlekom
In samenwerking met Wintraecken Advies

