

Aanvraag

Burgemeester en wethouders hebben op 18 december 2014 een aanvraag voor een omgevingsvergunning ontvangen van A.A.J. de Vroom, Diepenbrockstraat 14 te Boxtel voor het bouwen van een woning. De aanvraag gaat over Nergena 11 te Boxtel. De aanvraag is geregistreerd onder nummer UV/2014360.

Besluit

Burgemeester en wethouders besluiten, gelet op artikel 2.1 en 2.2 van de Wet algemene bepalingen omgevingsrecht (Wabo), de omgevingsvergunning te verlenen aan A.A.J. de Vroom.

De omgevingsvergunning wordt verleend onder de bepaling dat de gewaarmerkte stukken deel uitmaken van de vergunning. De omgevingsvergunning wordt verleend voor de volgende activiteiten:

1. bouwen bouwwerk

Procedure

De besluitvormingsprocedure is uitgevoerd overeenkomstig het bepaalde in artikel 3.30 e.v. van de Wet ruimtelijke ordening.

De aanvraag is getoetst aan het Besluit omgevingsrecht en de ministeriële Regeling omgevingsrecht n aan:

- artikel 2.10 van de Wabo voor de activiteit bouwen bouwwerk

Gebleken is dat uw aanvraag voldoet en daarom verlenen wij u de gevraagde omgevingsvergunning.

Bijgevoegde documenten

De volgende documenten worden meegezonden met het besluit en zijn als gewaarmerkt stuk bijgevoegd:

bijlage 1	Aanvraagformulier, ontvangen op 18 december 2014;
bijlage 2	Constructie tekening, ontvangen op 18 december 2014;
bijlage 3	Rapportage grondonderzoek, ontvangen op 18 december 2014;
bijlage 4	Rapportage toetsing bouwbesluit, ontvangen op 22 januari 2015;
bijlage 5	Bestektekening, ontvangen op 18 december 2014;
bijlage 6	Doorsnede A en B tekening, ontvangen op 18 december 2014;
bijlage 7	Doorsnede C, D en E, ontvangen op 18 december 2014;
bijlage 8	Milieu prestatie berekening, ontvangen op 18 december 2014;
bijlage 9	Constructie berekening, ontvangen op 18 december 2014;
bijlage 10	Reactie op opmerkingen constructeur, ontvangen op 22 januari 2015.

Boxtel, 8 juli 2015

Hoogachtend,
burgemeester en wethouders van Boxtel,
namens dezen,
hoofd afdeling Ruimtelijke Ontwikkeling,
Maria Snellen,



Beroepsclausule

Vanaf de dag nadat dit besluit ter inzage is gelegd, kan daartegen gedurende een termijn van zes weken een beroepschrift worden ingediend. Het besluit is op 17 juli 2015 ter inzage gelegd. Beroep kan worden ingesteld door belanghebbenden die tegen het ontwerp van het besluit zienswijzen hebben ingediend. Daarnaast kan door belanghebbenden waaraan redelijkerwijs niet kan worden verweten dat zij geen zienswijze hebben ingediend ook beroep worden ingesteld. Ook kan door belanghebbenden beroep worden ingesteld tegen wijzigingen in dit besluit ten opzichte van het ontwerpbesluit.

Het beroepschrift dient te worden gericht aan de Afdeling bestuursrechtspraak van de Raad van State, Postbus 20019, 2500 EA Den Haag.

Het beroepschrift moet ten minste bevatten:

- de naam en het adres van de indiener;
- de dagtekening;
- een omschrijving van het besluit waartegen uw beroepschrift is gericht;
- de gronden van het beroep;

Indien mogelijk dient het beroepschrift tevens een afschrift van het bestreden besluit te bevatten. Voor het indienen van een beroepschrift is griffierecht verschuldigd.

Een beroepschrift heeft geen schorsende werking. Als er sprake is van een spoedeisende zaak, kan tegelijkertijd met het instellen van beroep, een verzoek om een voorlopige voorziening worden ingediend bij de voorzitter van de Afdeling bestuursrechtspraak.

Inwerkingtreding vergunning

Het besluit treedt in werking nadat de termijn voor het indienen van een beroepschrift is verstreken. Het indienen van een beroepschrift schorst de werking van het besluit niet. Hebben u of derde belanghebbenden er veel belang bij dat dit besluit niet in werking treedt, dan kan een voorlopige voorziening worden gevraagd. Wanneer een voorlopige voorziening wordt aangevraagd treedt het besluit pas in werking nadat hierover een beslissing is genomen.

Afschrift aan

- afdeling RO ten behoeve van Toezichthouder bouwen
- MAHM Berben, de Beempd 39, 5688 SM Oirschot

Procedureel

Gegevens aanvrager

Op 18 december 2014 hebben wij een aanvraag om een omgevingsvergunning als bedoeld in de Wet algemene bepalingen omgevingsrecht (Wabo) ontvangen. Het betreft een verzoek van:

A.A.J. de Vroom, Diepenbrockstraat 14 te Boxtel. De aanvraag gaat over Nergena 11 te Boxtel. De aanvraag is geregistreerd onder nummer UV/2014360.

Het project waarvoor vergunning wordt gevraagd is als volgt te omschrijven:

Het bouwen van woning

Gelet op bovenstaande omschrijving wordt vergunning gevraagd voor de volgende in de Wabo omschreven omgevingsaspecten:

Activiteit bouwen bouwwerk

Bevoegd gezag

Gelet op bovenstaande projectbeschrijving, alsmede op het bepaalde in hoofdstuk 3 van het Besluit omgevingsrecht (Bor) en de daarbij horende bijlage zijn wij het bevoegd gezag om de integrale omgevingsvergunning te verlenen. Daarbij zijn wij er procedureel en inhoudelijk voor verantwoordelijk dat in ons besluit alle relevante aspecten aan de orde komen met betrekking tot de fysieke leefomgeving, zoals ruimte, milieu, natuur en aspecten met betrekking tot bouwen, monumenten en brandveiligheid. Verder dienen wij ervoor zorg te dragen dat de aan de omgevingsvergunning verbonden voorschriften op elkaar zijn afgestemd.

Ontvankelijkheid

Artikel 2.8 van de Wabo biedt de grondslag voor een geharmoniseerde regeling van de indieningsvereisten. Dit betreft de gegevens en bescheiden die bij een aanvraag om een omgevingsvergunning moeten worden gesteld om tot een ontvankelijke aanvraag te komen. De regeling is uitgewerkt in paragraaf 4.2 van het Bor, met een nadere uitwerking in de Ministeriële regeling omgevingsrecht (Mor).

Na ontvangst van de aanvraag hebben wij deze aan de hand van de Mor getoetst op ontvankelijkheid. Wij zijn van oordeel dat de aanvraag voldoende informatie bevat voor een goede beoordeling van de gevolgen van de activiteit op de fysieke leefomgeving. De aanvraag is dan ook ontvankelijk en in behandeling genomen.

Coördinatie

Voor de aanvraag wordt de Coördinatieverordening ruimtelijke initiatieven Boxtel toegepast (ex artikel 3.30 lid 1 Wet ruimtelijke ordening). Deze regeling maakt het mogelijk om de besluiten behorende bij genoemde ontwikkeling gezamenlijk voor te bereiden en te coördineren. Binnen deze procedure is het ontwerpbesluit omgevingsvergunning voor de activiteit bouwen van een woning voorbereid en gecoördineerd met het ontwerpbestemmingsplan "Buitengebied Boxtel, Nergena ong. 2014".

Ter inzage legging

Tussen 13 februari 2015 en 26 maart 2015 heeft een ontwerp van deze vergunning en het ontwerp van het bestemmingsplan ter inzage gelegen en is een ieder in de gelegenheid gesteld om zienswijzen naar voren te brengen. Van deze gelegenheid is gebruik gemaakt door een tweetal omwonenden en ZLTO. De zienswijzen hebben betrekking op het door de raad vast te stellen bestemmingsplan.

Overwegingen

Aan het besluit liggen de volgende inhoudelijke overwegingen ten grondslag:

Activiteit bouwen bouwwerk

Bij het nemen van het besluit hebben wij overwogen dat:

Bestemmingsplan

De aanvraag heeft betrekking op gronden die voorheen waren gelegen binnen het plangebied van het bestemmingsplan "Buitengebied 2011". De gronden hadden daarin de bestemming "Agrarisch" en "Waardevolle vegetaties". Binnen deze bestemming is het realiseren van een woning niet toegestaan. De aanvraag is in strijd met het bestemmingsplan. Op 16 december 2014 hebben wij op grond van artikel 3, eerste lid van de Coördinatieverordening ruimtelijke initiatieven Boxtel besloten om toepassing te geven aan de gemeentelijke coördinatieregeling van paragraaf 3.6.1 van de Wet ruimtelijke ordening (Wro). Artikel 3.30, derde lid van de Wro bepaalt dat bij toepassing van de coördinatieregeling een aanvraag om omgevingsvergunning voor het bouwen van een bouwwerk niet wordt getoetst aan het vigerende bestemmingplan maar aan het "meegecoördineerde" bestemmingsplan, wijzigingsplan of uitwerkingsplan. Het ontwerpbestemmingsplan "Buitengebied Boxtel, Nergena ong. 2014" en de aanvraag voorzien in het realiseren van een woning binnen de bestemming "Wonen". In de nota van zienswijzen en wijzigingen is door de gemeenteraad gereageerd op de ingediende zienswijzen. Het bestemmingsplan is op 30 juni 2015 door de gemeenteraad vastgesteld. De aanvraag is in overeenstemming met de bij dit bestemmingsplan behorende regels.

Redelijke eisen van welstand

Op 19 november 2014 is het bouwplan beoordeeld door de welstandscommissie. De commissie is van mening dat het bouwplan voldoet aan redelijke eisen van welstand. Wij kunnen hiermee instemmen.






Bouwbesluit

Naar ons oordeel maken de aanvraag en de daarbij overgelegde gegevens aannemelijk dat het bouwplan voldoet aan de voorschriften van het Bouwbesluit.

Bouwverordening

Naar ons oordeel maken de aanvraag en de daarbij overgelegde gegevens aannemelijk dat het bouwplan voldoet aan de voorschriften van de bouwverordening.

Daarom zijn wij van mening dat wij de activiteit bouwen bouwwerk moeten toestaan

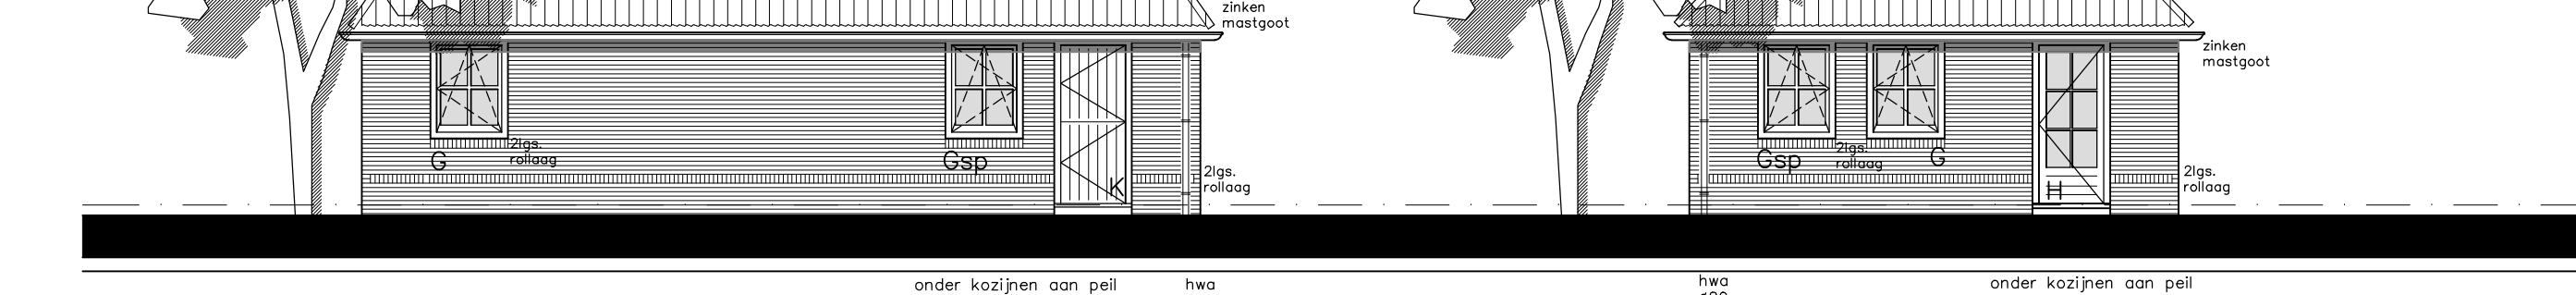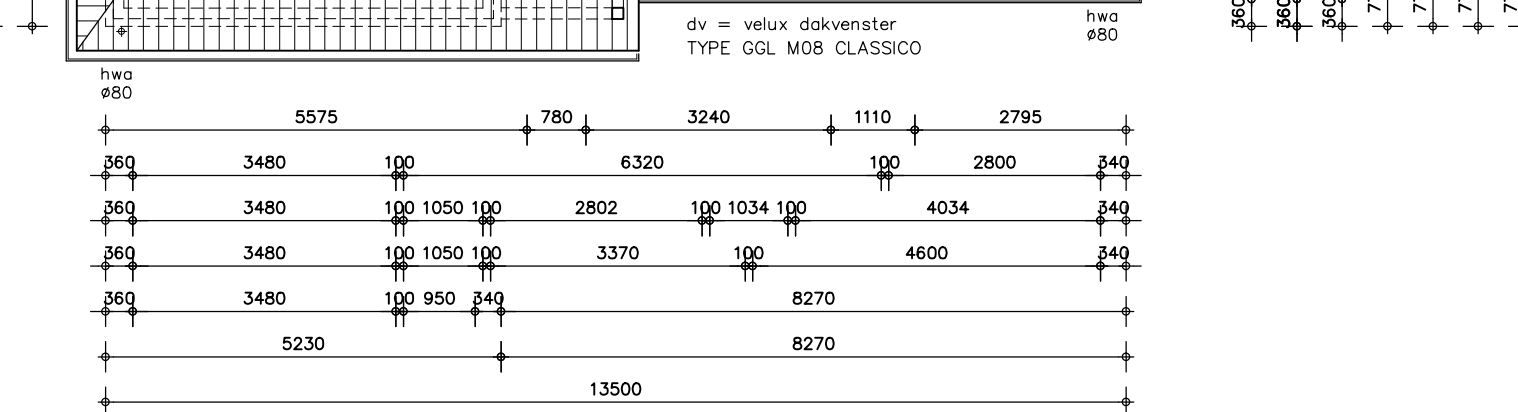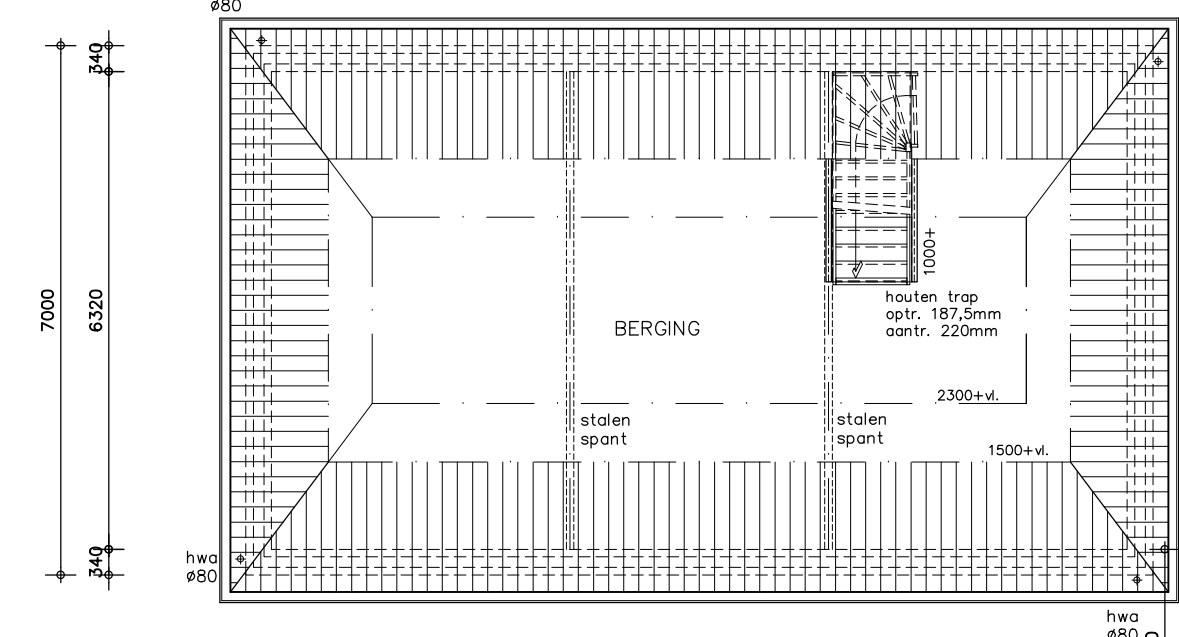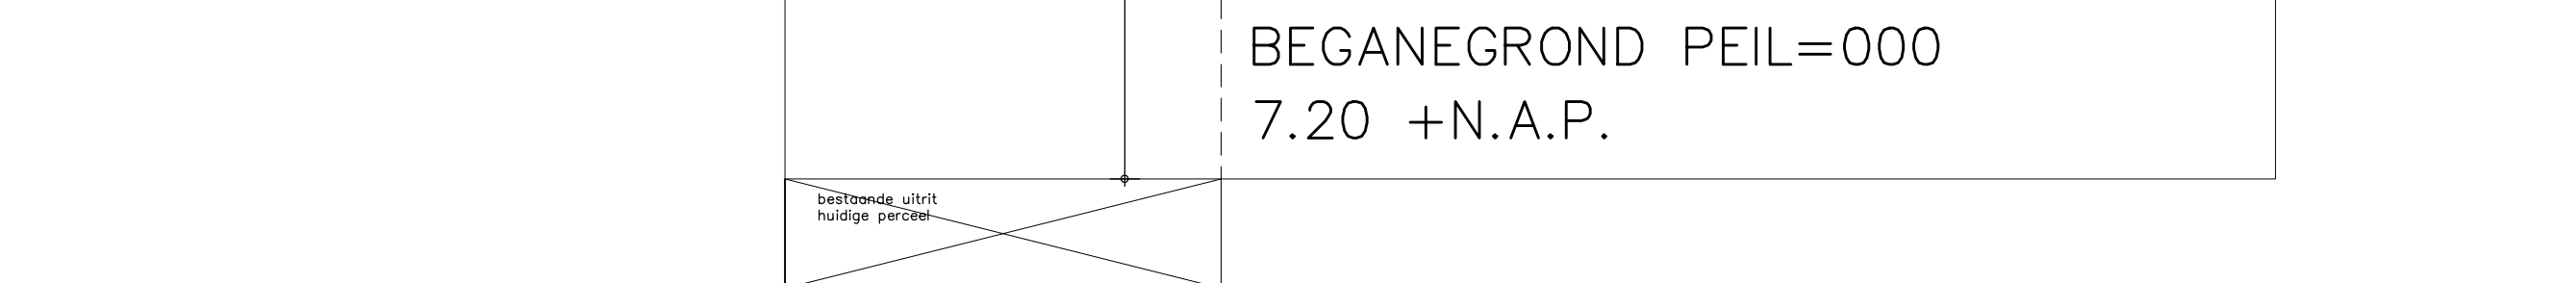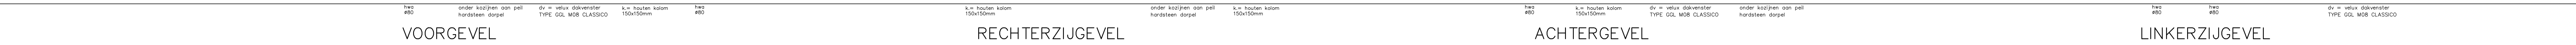

wc	kolbendsteen	
wt	waterloot	Ø10mm
h.w.	wasloof	Ø50mm
h.w.	hemelwaterloof	Ø50mm
l.t	loten	Ø10mm
bod	bod	Ø75mm
dch	douche	Ø75mm
stl.	stondeling	Ø110mm
bel.	beluchting stondeling	Ø75mm
o.c.v.	overstort centrale verwarming	Ø50mm
us	uitstortgoot	Ø75mm
us	gootsteen en voortvoeder via T-stuk	Ø75mm
ws + dr	wasmachine + droger (opstruiter)	Ø75mm
sb	schoorput	Ø75mm
mk	merkstok	
cv	centrale verwarmingsketel	
mv	mechanische ventilatie	
mel	mechanische ventilatie	
mv	mechanische ventilatie	
plafond ventil.	plafond ventil. (mechanische ventilatie)	
plafond ventil.	plafond ventil. (beluchting gebalanceerde ventilatie)	
reukm.	reukmelder	

schoen en waterdichtheid volgens taken en berekening
 installatie indien het verloop van de vloer niet recht is
 opslag riolering en dimensionering vgs. NEN 3215
 aansluitingen onder 45 graden
 afschot riolering 5mm/m
 riolering 4125 aansluiten op gemeente riool
 waterwaster riool
 vloerwater riool
 houten binnenkruip met houten deur
 930 = dogmat 850mm
 Logermaat = 62.50mm
 Branderende vloer met bezekken bouwconstructie vgs. eigen
 3.3. Lestale a warmteoverloeding constructie
 vgs installatie = NEN 3028 en 1078
 Elektr. voeding NEN 1010
 De meterkast moet voldoen aan NEN 2768,
 "Meterkasten in woningen".

mechanische ventilatie vultuurs tekening en berekening
instalatie installeren ter goedkeuring bij bouw wettelijke

Gedeborende ventilatie met warmterispingwinning met een
specifieke capaciteit van 1 kWh / 1087

De afzuig- en inblaasventilatoren worden geplaatst zoals
op de tekening aangegeven.

MATEN IN MILLIMETERS

ALLE MATEN VOORAF DOOR DE AANNEEMER IN HET WERK TE
LAAT

ALLE BELASTE KONSTRUKTIEVE ONDERDELEN VOLGEN
TEKENINGEN EN BEREKENINGEN KUNSTWERK

DILATATIES VOLGEN KONSTRUKTIEV.
FABRIKANT BAKSTEIN / KALKZANDMETS

R_c gevels = 5,0 [W/m².K]
R_c dak hellend = 5,0 [W/m².K]
R_c beganeboordvloer = 5,0 [W/m².K]
R_c oorspoorje = 3,6 [W/m².K]

rechnerische ventilatiewegetie C= uel- en vloerwarming / type vent
mechanische ventilatiesysteem d. l.b.v.

VELIGHEID
 trapen volgens bouwbesluit paragraaf 2.5.1
 trap afsluiting volgens bouwbesluit paragraaf 2.5.1
 beweegbare constructie onderdelen volgens bouwbesluit paragraaf 2.10
 rooiersdelen volgens bouwbesluit paragraaf 2.171 artikel 2.146
 vloerplaat volgens bouwbesluit paragraaf 2.171 artikel 2.146
 inwerkendevloer volgens bouwbesluit paragraaf 2.25, artikel 2.215

GEZONDHEID
 aanpak van het knien bijdragen van uit de grond afkomstige schadelijke stoffen of straling volgens bouwbesluit paragraaf 3.16,
 bescherming tegen roeten en muizen volgens bouwbesluit paragraaf 3.2
 doppluif volgens bouwbesluit paragraaf 3.20

VERBODEN
 gebruik van materialen die niet zijn toegestaan op grond gebruikte stoffen volgens bouwbesluit paragraaf 3.3,
 luchttoedoe van (L)u/v en contactgevoel v/s dB (L_{eq})

BRUK/BAARHEID
 ontwerp/keuzevraag volgens bouwbesluit paragraaf 4.2,
 niet te dragen volgens bouwbesluit paragraaf 4.3,
 bereikbaarheid volgens bouwbesluit paragraaf 4.4,
 verplaatste volgens bouwbesluit paragraaf 4.5,
 verplaatste volgens bouwbesluit paragraaf 4.6,

toelatinge volgens bouwbesluit paragraaf 4.7.
bodemruimte volgens bouwbesluit paragraaf 4.8.

materiaalruimte volgens bouwbesluit paragraaf 4.1
oepsneltoelatinge voor een aaneenschakeling en oepsneltoelatinge
een kaskeutel volgens bouwbesluit paragraaf 4.1
oepsneltoelatinge voor een warmwateraansluiting volgens

Tel minimale afmeting 920x120x220 mm, g. 23
afmeting minimale 850x230x220 mm, g. 23
vloer: tegelwerk, tel plafond
overlatinge wand/afmeting

Bodemruimte minimale g. 2300mm
deurgang minimale 850x2300mm deur afmeting
vloer: tegelwerk
afmeting minimale g. 2300mm
overlatinge wand/afmeting afmeting
aansluitpunt warmwater type kastafmeting en deur

NORMEN EN VOORSCHRIFTEN

afvoer van vuilwater en toevoer van verse
tel: g. 23 in de 120, 1007 aansluiting minimale
aansluiting in de 120, 1007 aansluiting voorzien

[illegible]

OPPERVLAKTE WOONHUIS : 136,4 m2
OPPERVLAKTE OVERKAPPING: 28,8 m2
OPPERVLAKTE BIJGEBOUW : 84,0 m2

INHOUD WUONHUIS	:	758,0	m3
INHOUD OVERKAPPING	:	87,0	m3
INHOUD BIJGEBOUW	:	335,0	m3

VEELS	: baksteen	paars-blauw
VOEGWERK	: specie	n.t.b.
HOUDTEN DELEN	: hout	zwart
KOZZJENEN	: hout	crème
RAMEN	: hout	wit
LUIKEN	: hout	standgroen
VOORDEUR	: hout	standgroen
ACHTER-en TUINDEUREN	: hout	wit
DAGOTEN	: zinken mastgoot	natuur
BOEIDELEN	: hout	wit
DAGDEDEKKING	: gebakken pannen	blauw gesmoord