

De heer De Vroom en mevrouw Hagens
Diepenbrockstraat 14
5283 LE BOXTEL

VESTIGING
Boxmeer
POST/BEZOEKADRES
Rapenstraat 2
PC/PLAATS
5831 GJ Boxmeer
TELEFOON
(0485) 58 18 18
FAX
(0485) 58 18 10
E-MAIL
**boxmeer@
econsultancy.nl**
INTERNET
econsultancy.nl

Boxmeer, 28 juli 2014

Betreft: **Wijziging rapportage beplantingsplan d.d. 9 juli 2014**
Status: **concept, versie D2**
Project: **14043412 BOX.ADV.ERF**

Geachte mevrouw N. Van Wijck – De Vroom,

Naar aanleiding van de door ons toegestuurde rapportage beplantingsplan d.d. 9 juli 2014 (vD1), ontvangt u hierbij een aangepaste versie van het beplantingsplan. Het plan is aangepast op basis van de door de gemeente Boxtel opmerkingen ten aanzien van een eerste beoordeling van het beplantingsplan van 9 juli 2014.

Het vorige ontwerp, beplantingsplan en de bestellijst zijn gebaseerd op de plantekening (6 juli 2014) en wensen (15 juni 2014) zoals aangeleverd door de opdrachtgever. Inmiddels heeft naast de opmerkingen van de gemeente tevens een wijziging van de plantekening plaatsgevonden (24 juli 2014). De gewijzigde plangrenzen (bouwvlak) hebben vooralsnog geen invloed op het beplantingsplan en zijn derhalve visueel nog niet verwerkt.

Door de gemeente Boxtel is per e-mail (de heer Hoppenbrouwers, d.d. 24 juli 2014) aangegeven dat voor de voorgenomen ruimtelijke ontwikkeling, ten aanzien van het eerder opgestelde ontwerp en de ruimtelijke inpassing een hoogstam fruitboomgaard met een haag er omheen als goede meerwaarde wordt gezien. Vanuit de gemeente is dan ook gewenst dit op te nemen in het ontwerp.

Daar de heer Pijnenburg momenteel met vakantie is en directe aanpassingen niet mogelijk zijn, is om het plan zonder enige vertraging te laten passeren met de heer Hoppenbrouwers telefonisch afgesproken (d.d. 28 juli 2014) dat voor de beoordeling vooralsnog kan worden volstaan met een tekstuele aanpassing van de rapportage en een globale (visuele) aanpassing van het eerder beoordeelde ontwerp. In week 32 na terugkomst van de heer Pijnenburg zal in overleg met de opdrachtgever en eventueel de gemeente een definitief document en schets ontwerp worden opgesteld.

Wijzigingen

In aanvulling en wijziging op de rapportage beplantingsplan d.d. 9 juli 2014, zal op de achterzijde van het perceel een hoogstam fruitboomgaard worden aangelegd. Hiermee wordt de eerder gemaakte uitzondering waarbij werd uitgegaan van ononderbroken zicht op het landschap vanaf het terras aan de achterzijde van de woning gewijzigd en zal deze derhalve niet meer ononderbroken zijn.

Ten aanzien van de eerdere keus, te kiezen voor hoogstamfruitbomen waarvan twee bomengroepen en een solitair, wordt dus afgeweken en zal in de plaats daarvan een boomgaard worden aangelegd. De overige beplanting zal vooralsnog niet wijzigen.

Op basis van het eerder opgestelde beplantingsplan en deze wijzigingen wordt voldaan aan de eisen gesteld door de gemeente Boxtel en de opdrachtgever.

In de bijlagen is naast het ontwerp uit de rapportage van 9 juli 2014 tevens een (voorlopige) wijziging op het ontwerp toegevoegd. Zoals eerder aangegeven zal de heer Pijnenburg in week 32 een definitief ontwerp en rapport aanleveren.

Met vriendelijke groeten,
Econsultancy




Ing. R. van den Berg,
projectleider

Bijlagen:


- erfbeplantingsplan d.d. 9 juli 2014
- wijziging erfbeplantingsplan (voorlopige aanpassing, concept), d.d. 28 juli 2014

VESTIGING
Boxmeer
POST/BEZOEKADRES
Rapenstraat 2
PC/PLAATS
5831 GJ Boxmeer
TELEFOON
(0485) 58 18 18
FAX
(0485) 58 18 10
E-MAIL
boxmeer@
econsultancy.nl
INTERNET
econsultancy.nl

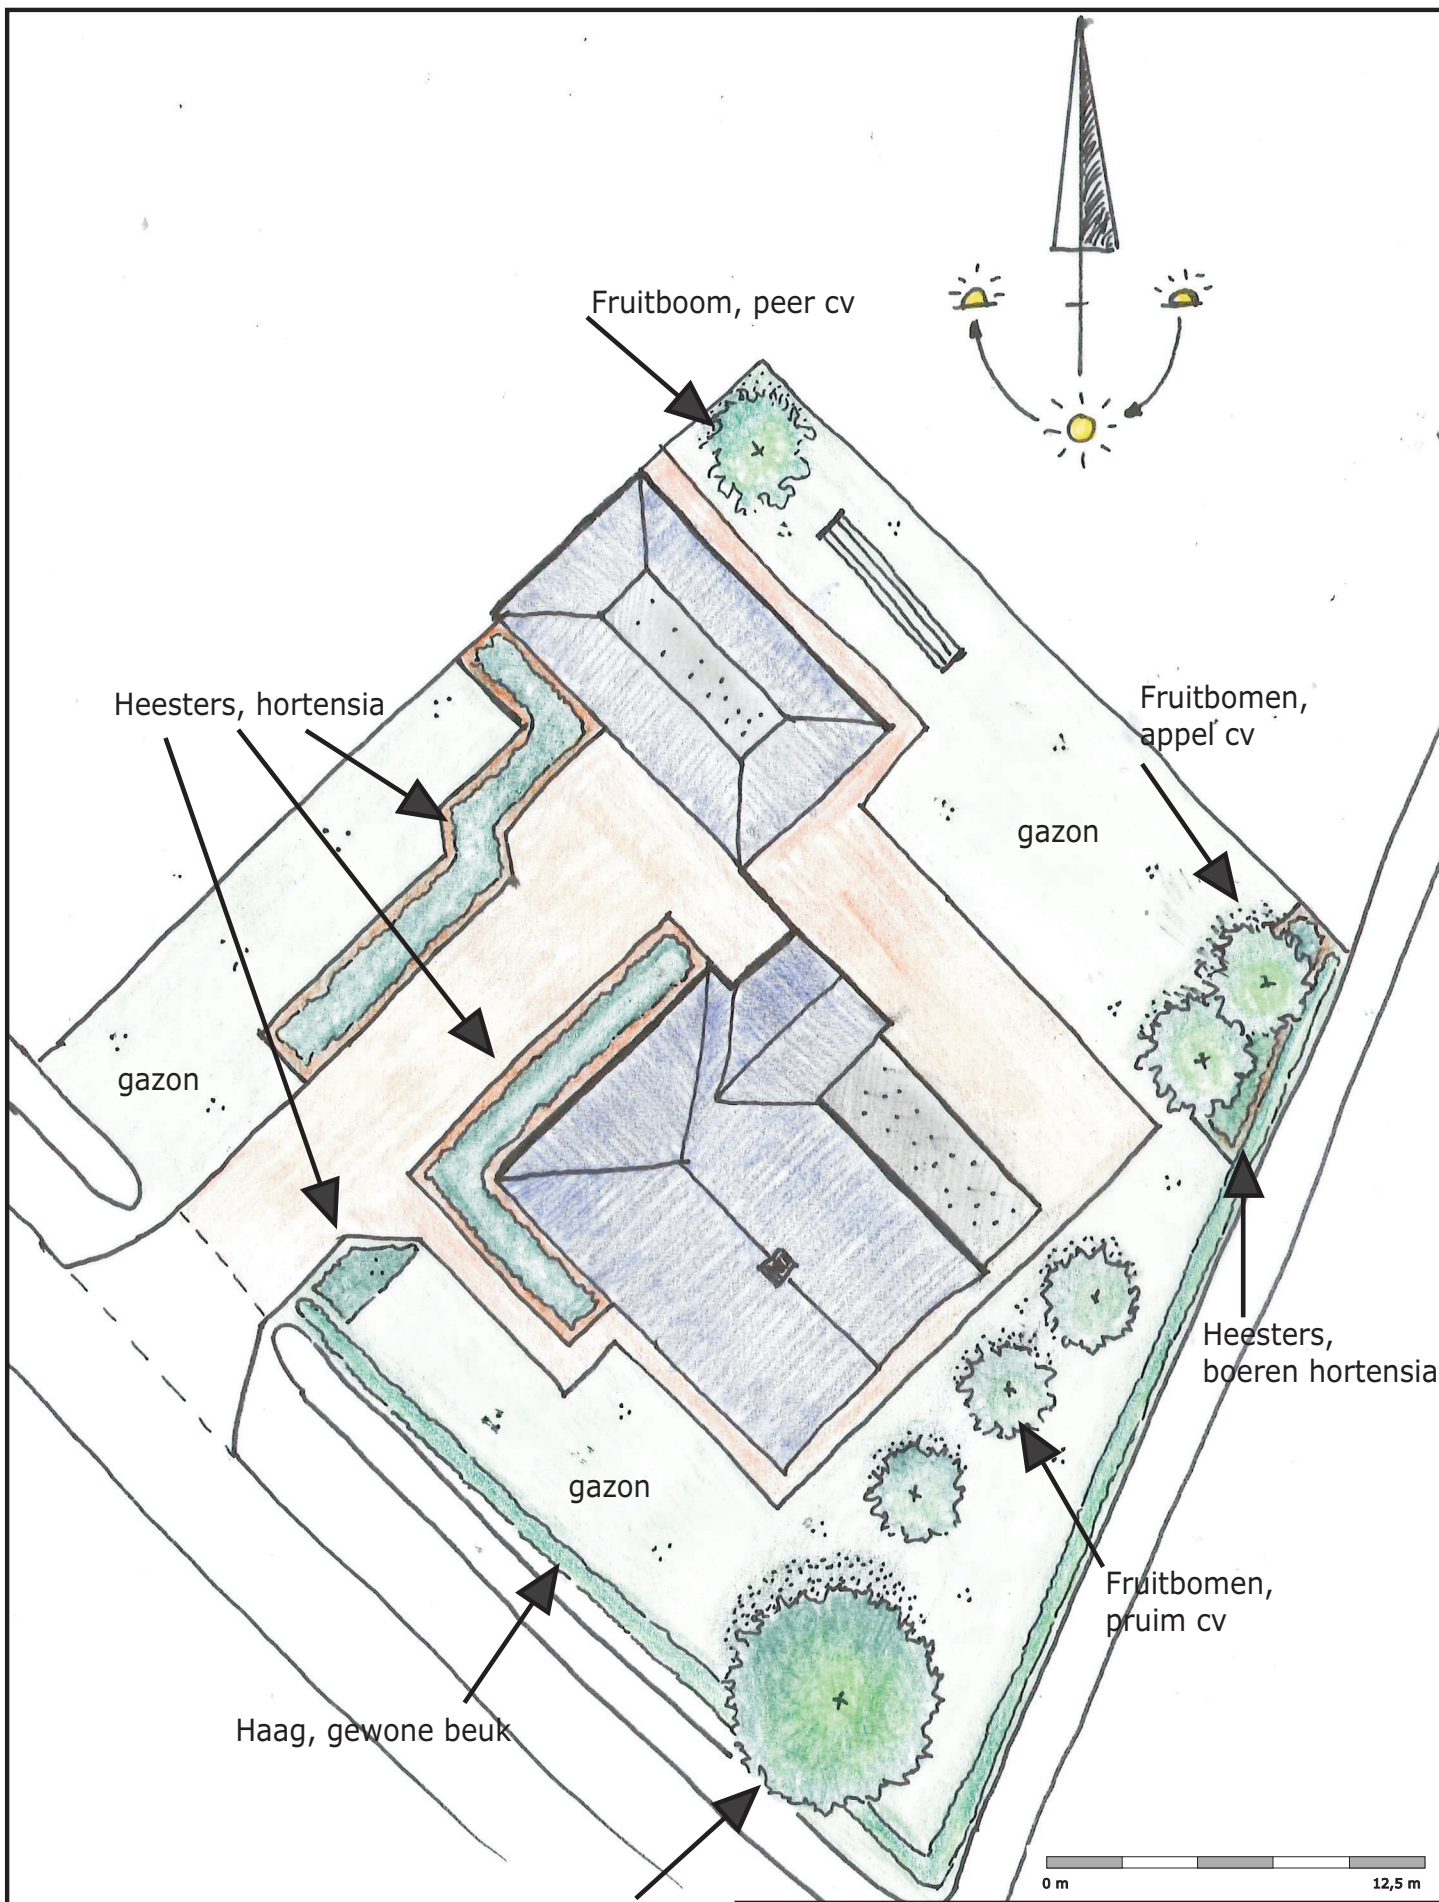

TITEL: locatieschets

A4

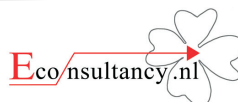

PROJECT: BOX.ADV.ERF


NUMMER: 14043412

SCHAAL: 1:250

DATUM: 11-07-2014

GETEKEND: Rpi

BIJLAGE: 1

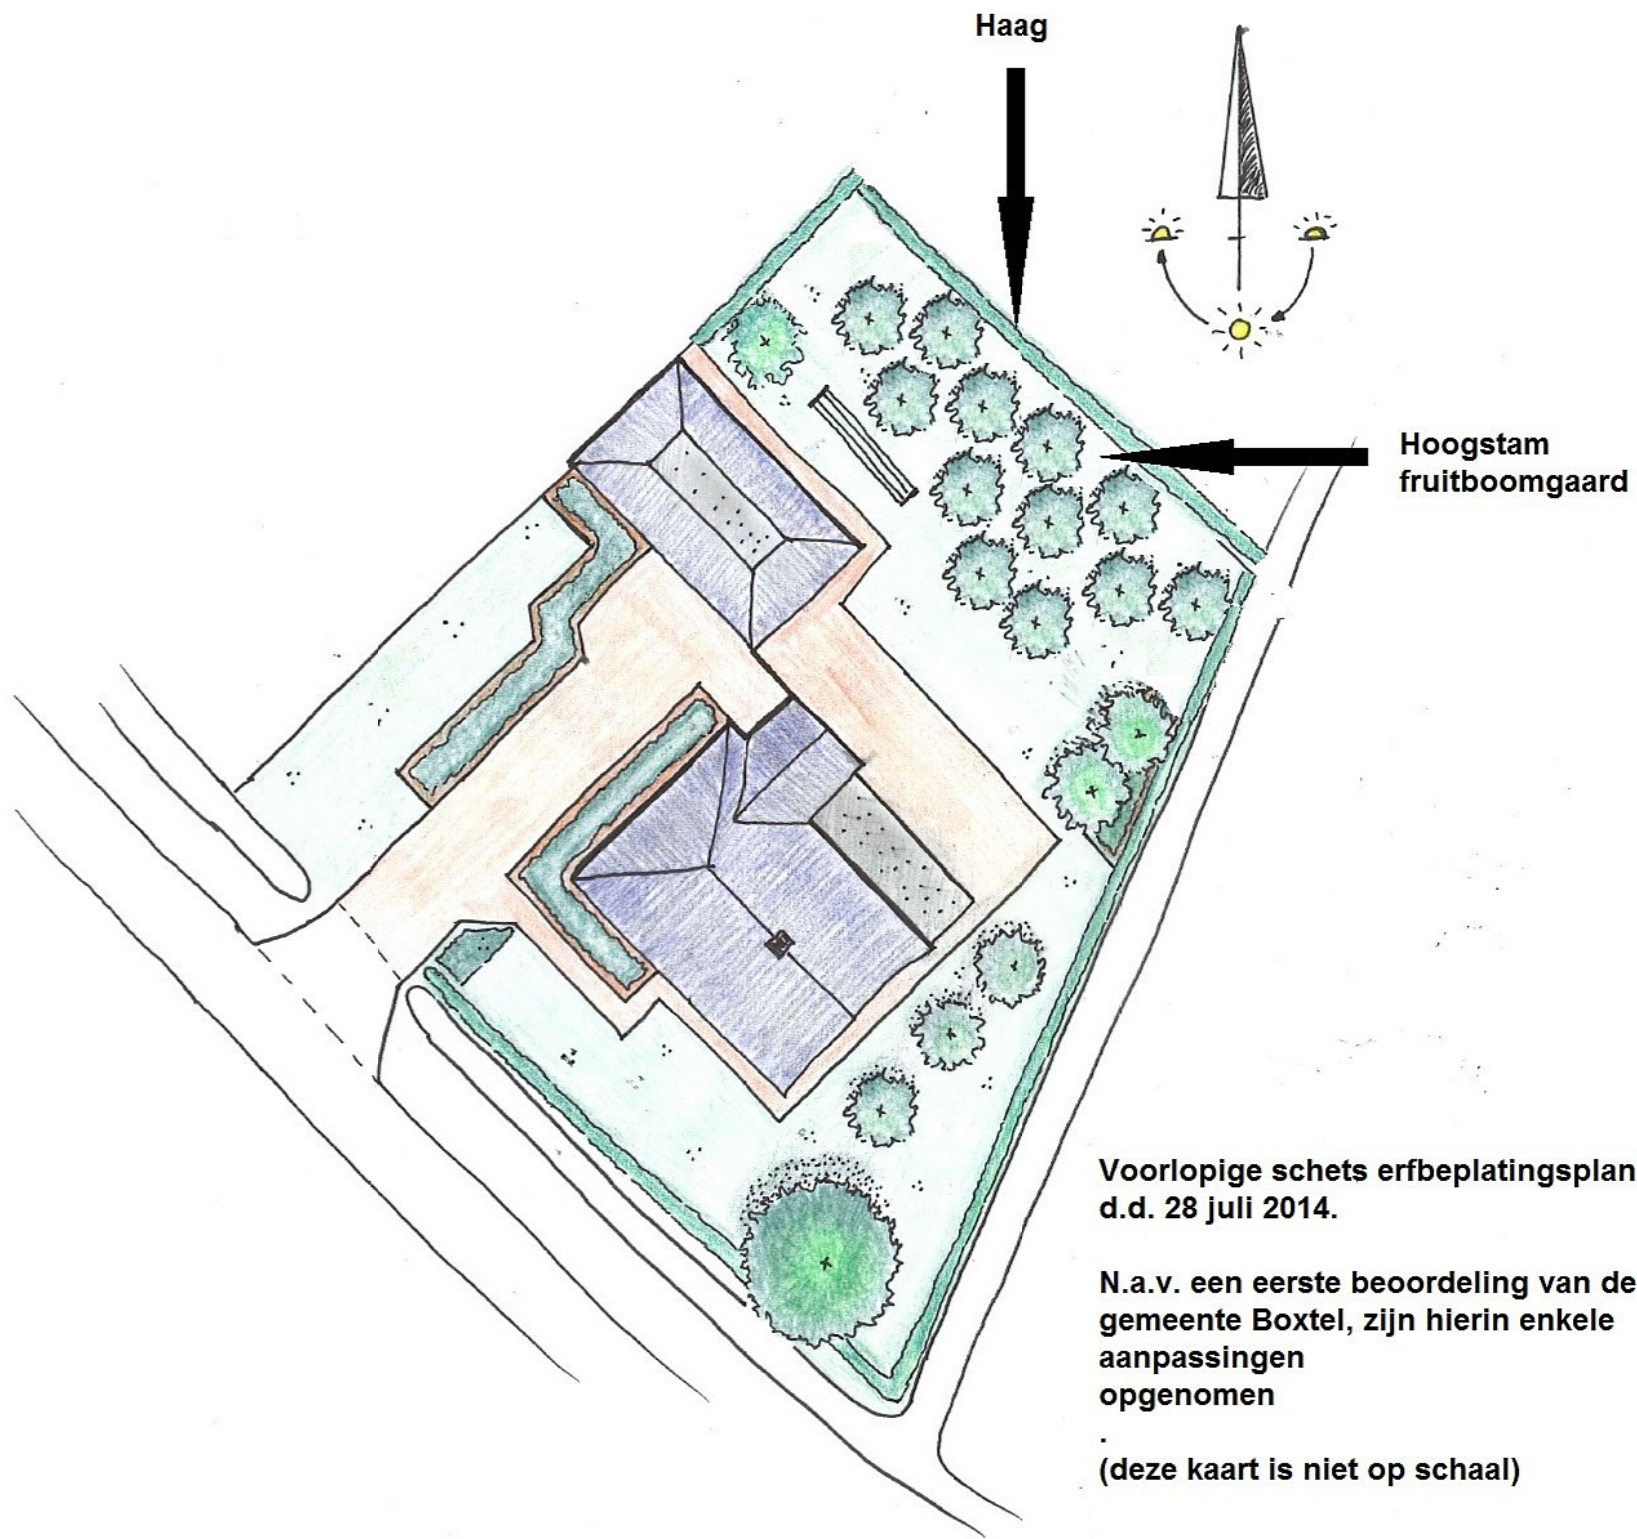

**Voorlopige schets erfbeplatingsplan
d.d. 28 juli 2014.**

**N.a.v. een eerste beoordeling van de
gemeente Boxtel, zijn hierin enkele
aanpassingen
opgenomen**

(deze kaart is niet op schaal)