


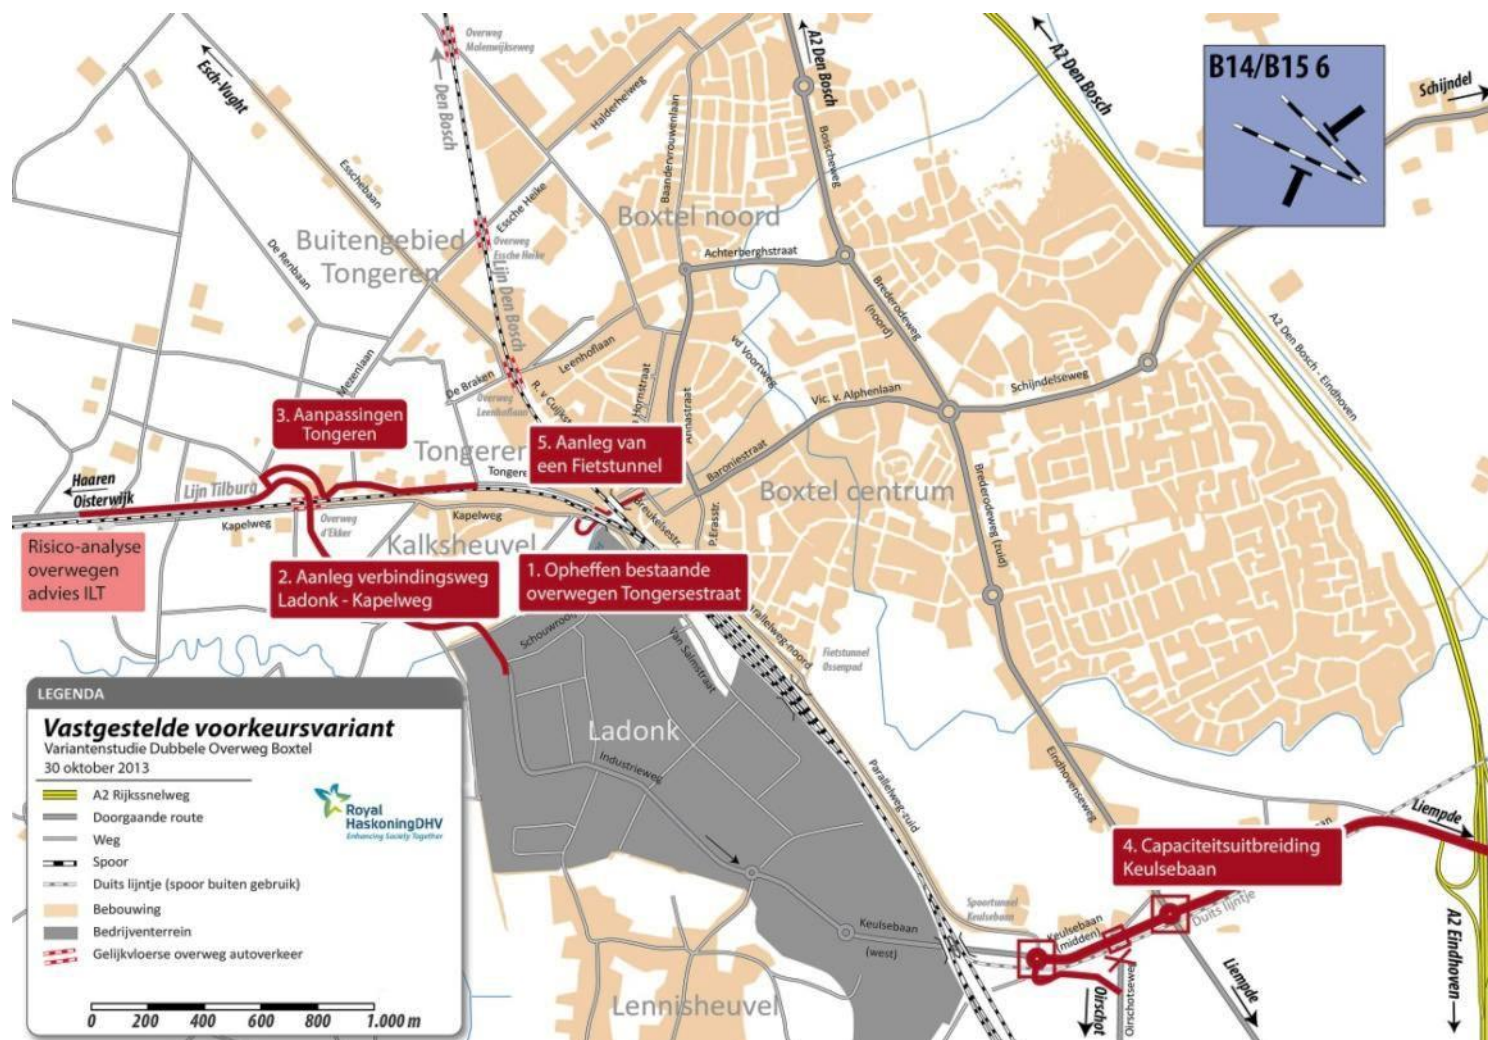

Figuur 8 Vastgestelde voorkeursvariant 'Omleidingsvariant B14/B15 variant 6