


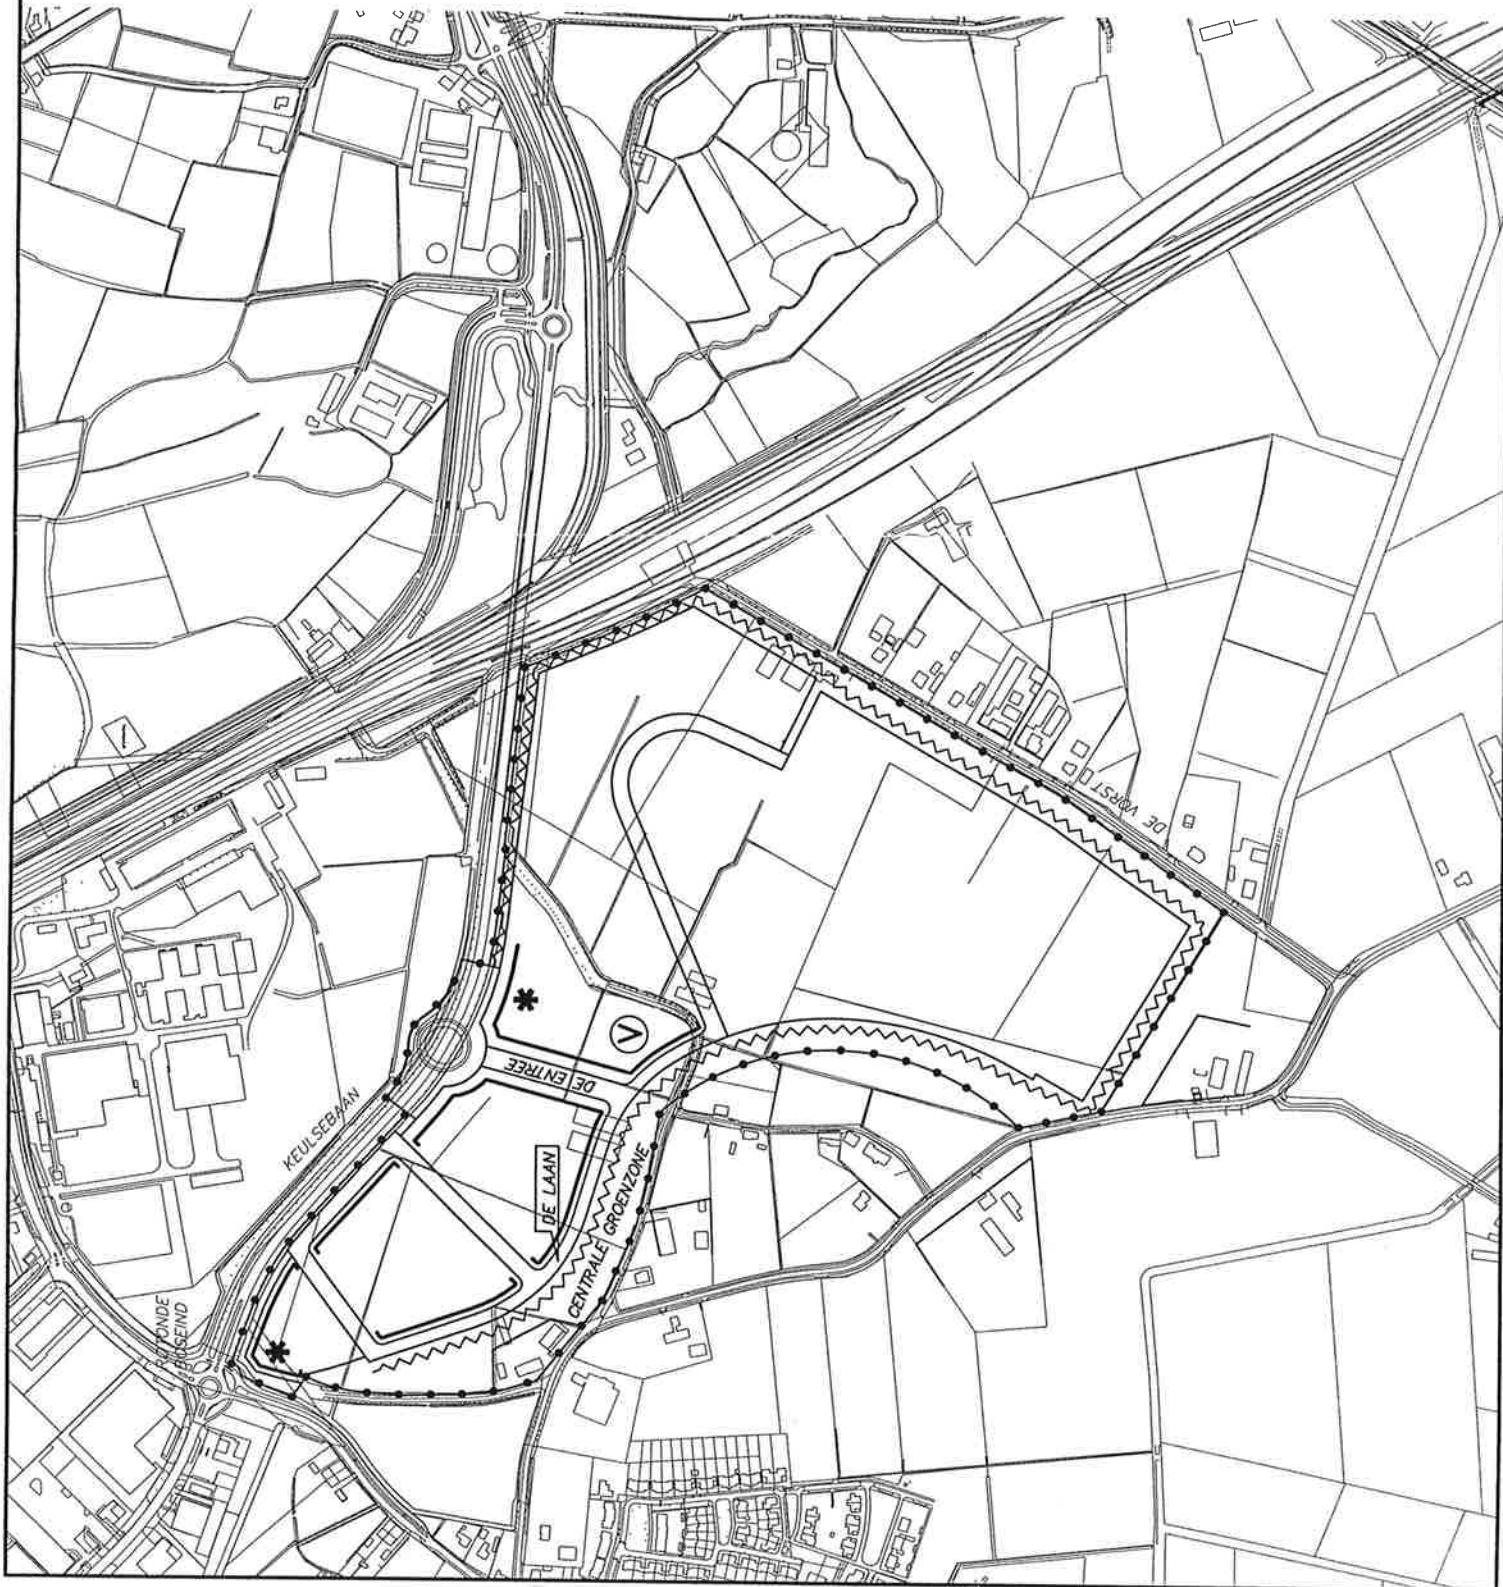

- Representatieve voorzijde
- * Markante bebouwing
- ~ Afschermende beplanting
- ⓧ Bedrijfsverzamelgebouw en voorzieningen

BEHOORT BIJ RAADSBSLUIT
VAN 25.09.2002
MIJ BEKEND
DE GEMEENTE SECRETARIS

Behoort bij besluit van Gedeputeerde
Staten van Noord-Brabant van
17-12-02 Mij bekend
hoofd bureau RONO

[Handwritten signature]

mr. drs J.J. BEELDKWALTEIT

OVERLEG	—	Gemeente Boxtel	—
1e TERZAKELING	—	Bestemmingsplan	—
VASTSTELLING	—	Vorst	—
DOENKELING	—		—
REFUSE	—		—
GEWALD	—		—
25 april 2002	—		—
WERKER	127.462.00	GETIEND	J.J.
DATUM PLOT	AD	FORMAT	AD
SCHAL	1:5000	BESTAND	4000
DATUM	20 december 2000	BLAD	3 van 3



KuiperCompagnons

Postbus 20020 3571 BR Breda
Telefoon 016 5200000 Fax 016 5200009
E-mail k.c@kuipercompagnons.nl
Web www.kuipercompagnons.nl

