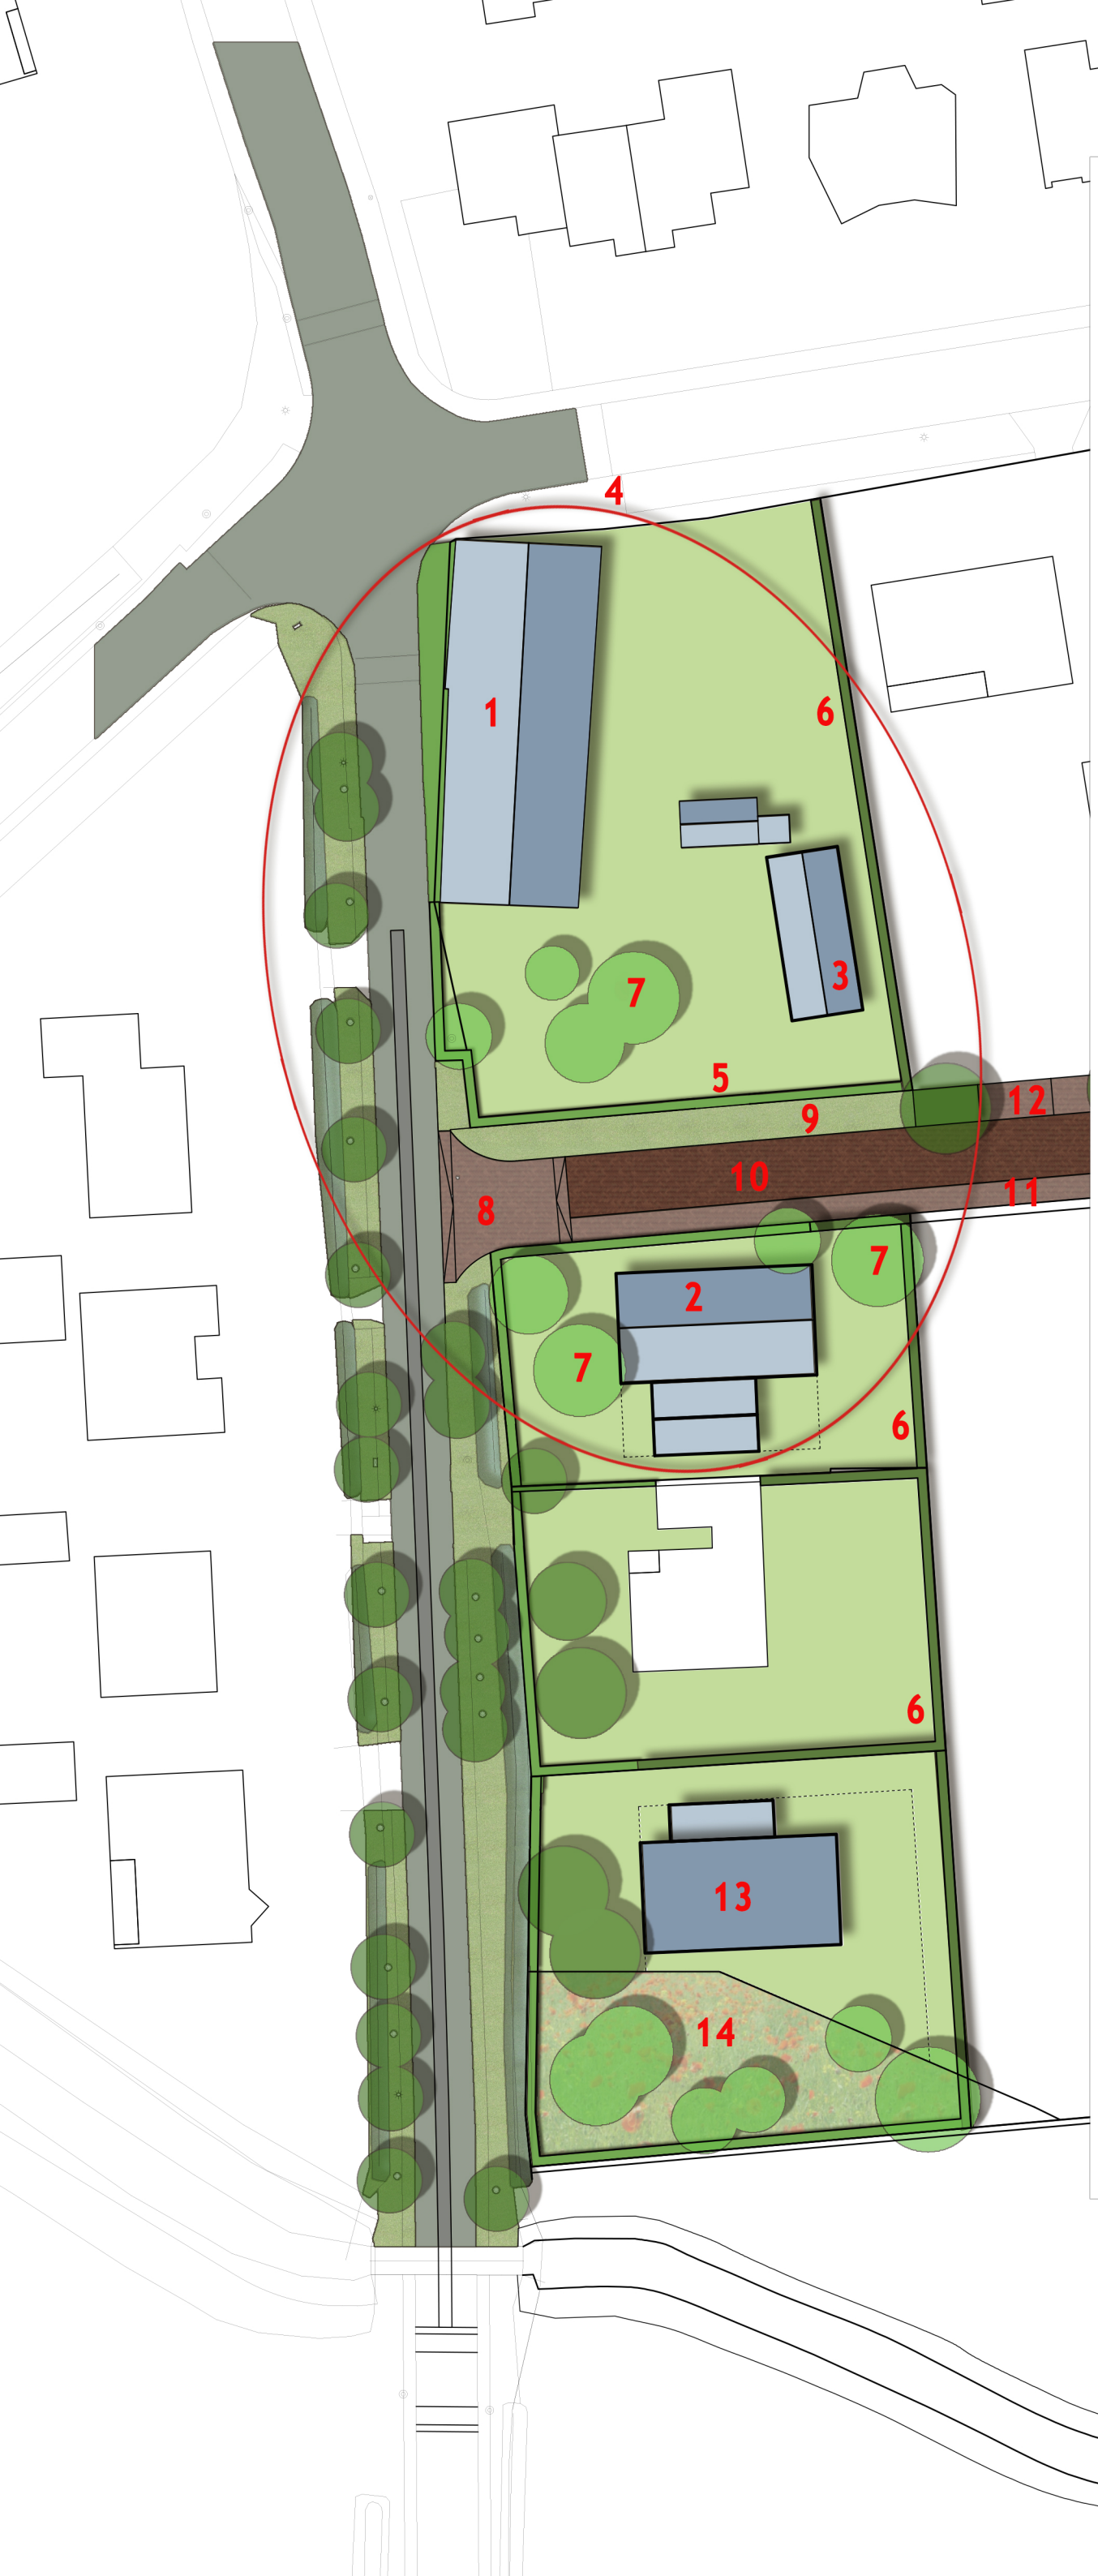

1 Monument Den Eijngel; belangrijkste gebouw in ensemble van bebouwing binnen ovaal (4).

2 Nieuwe woning; referentie van een moderne woonschuur.

3 Vergunde nieuwbouw schuur.
In hierarchie derde gebouw in ensemble.

4 Architectonisch ensemble Achter den Eijngel; tevens entree woongebied.

5 Lage erfhaag; beuk. Tevens aan zuidzijde van het perceel van Den Eijngel gaas 50 cm diep ingraven zodat jonge kerkuilen/steenuilen die op het perceel terecht zijn gekomen minder eenvoudig de rijweg kunnen bereiken.

6 Hoge erfhaag

7 Op het perceel van Den Eijngel en aan de zuidzijde van de ontsluitingsweg hoogstam fruitbomen en opgaande struweelvegetatie aanbrengen t.b.v. cultuurhistorische doelstellingen (Den Eijngel) en natuurdoelstellingen (begeleiden vliegroute kerkuil/steenuil).

8 entree woonbuurt Achter den Eijngel

9 berm

10 rijweg; voorzien van verlichting aan de noordzijde van de rijweg en zuidwaarts gericht om daarmee lichtoverlast voor de kerkuil/steenuil tot een minimum te beperken.

11 loopstrook

12 parkeren

13 Nieuwe woning Mijlstraat aan ecologische zone.

14 Tuin deels gesitueerd in ecologische zone; Bebouwingsvrije tuinzone (onderdeel van ecologische zone Heerenbeekloop). Aanplanten van hoogstam fruitbomen.

HOUTMAN + SANDER
LANDSCHAPSARCHITECTUUR

143 Inpassing nieuwbouw Mijlstraat
Achter den Eijngel Lennisheuvel
10 april 2019

schaal 1:500
A3