






Kwaliteitsverbetering ecologische verbindingszone Heerenbeekloop

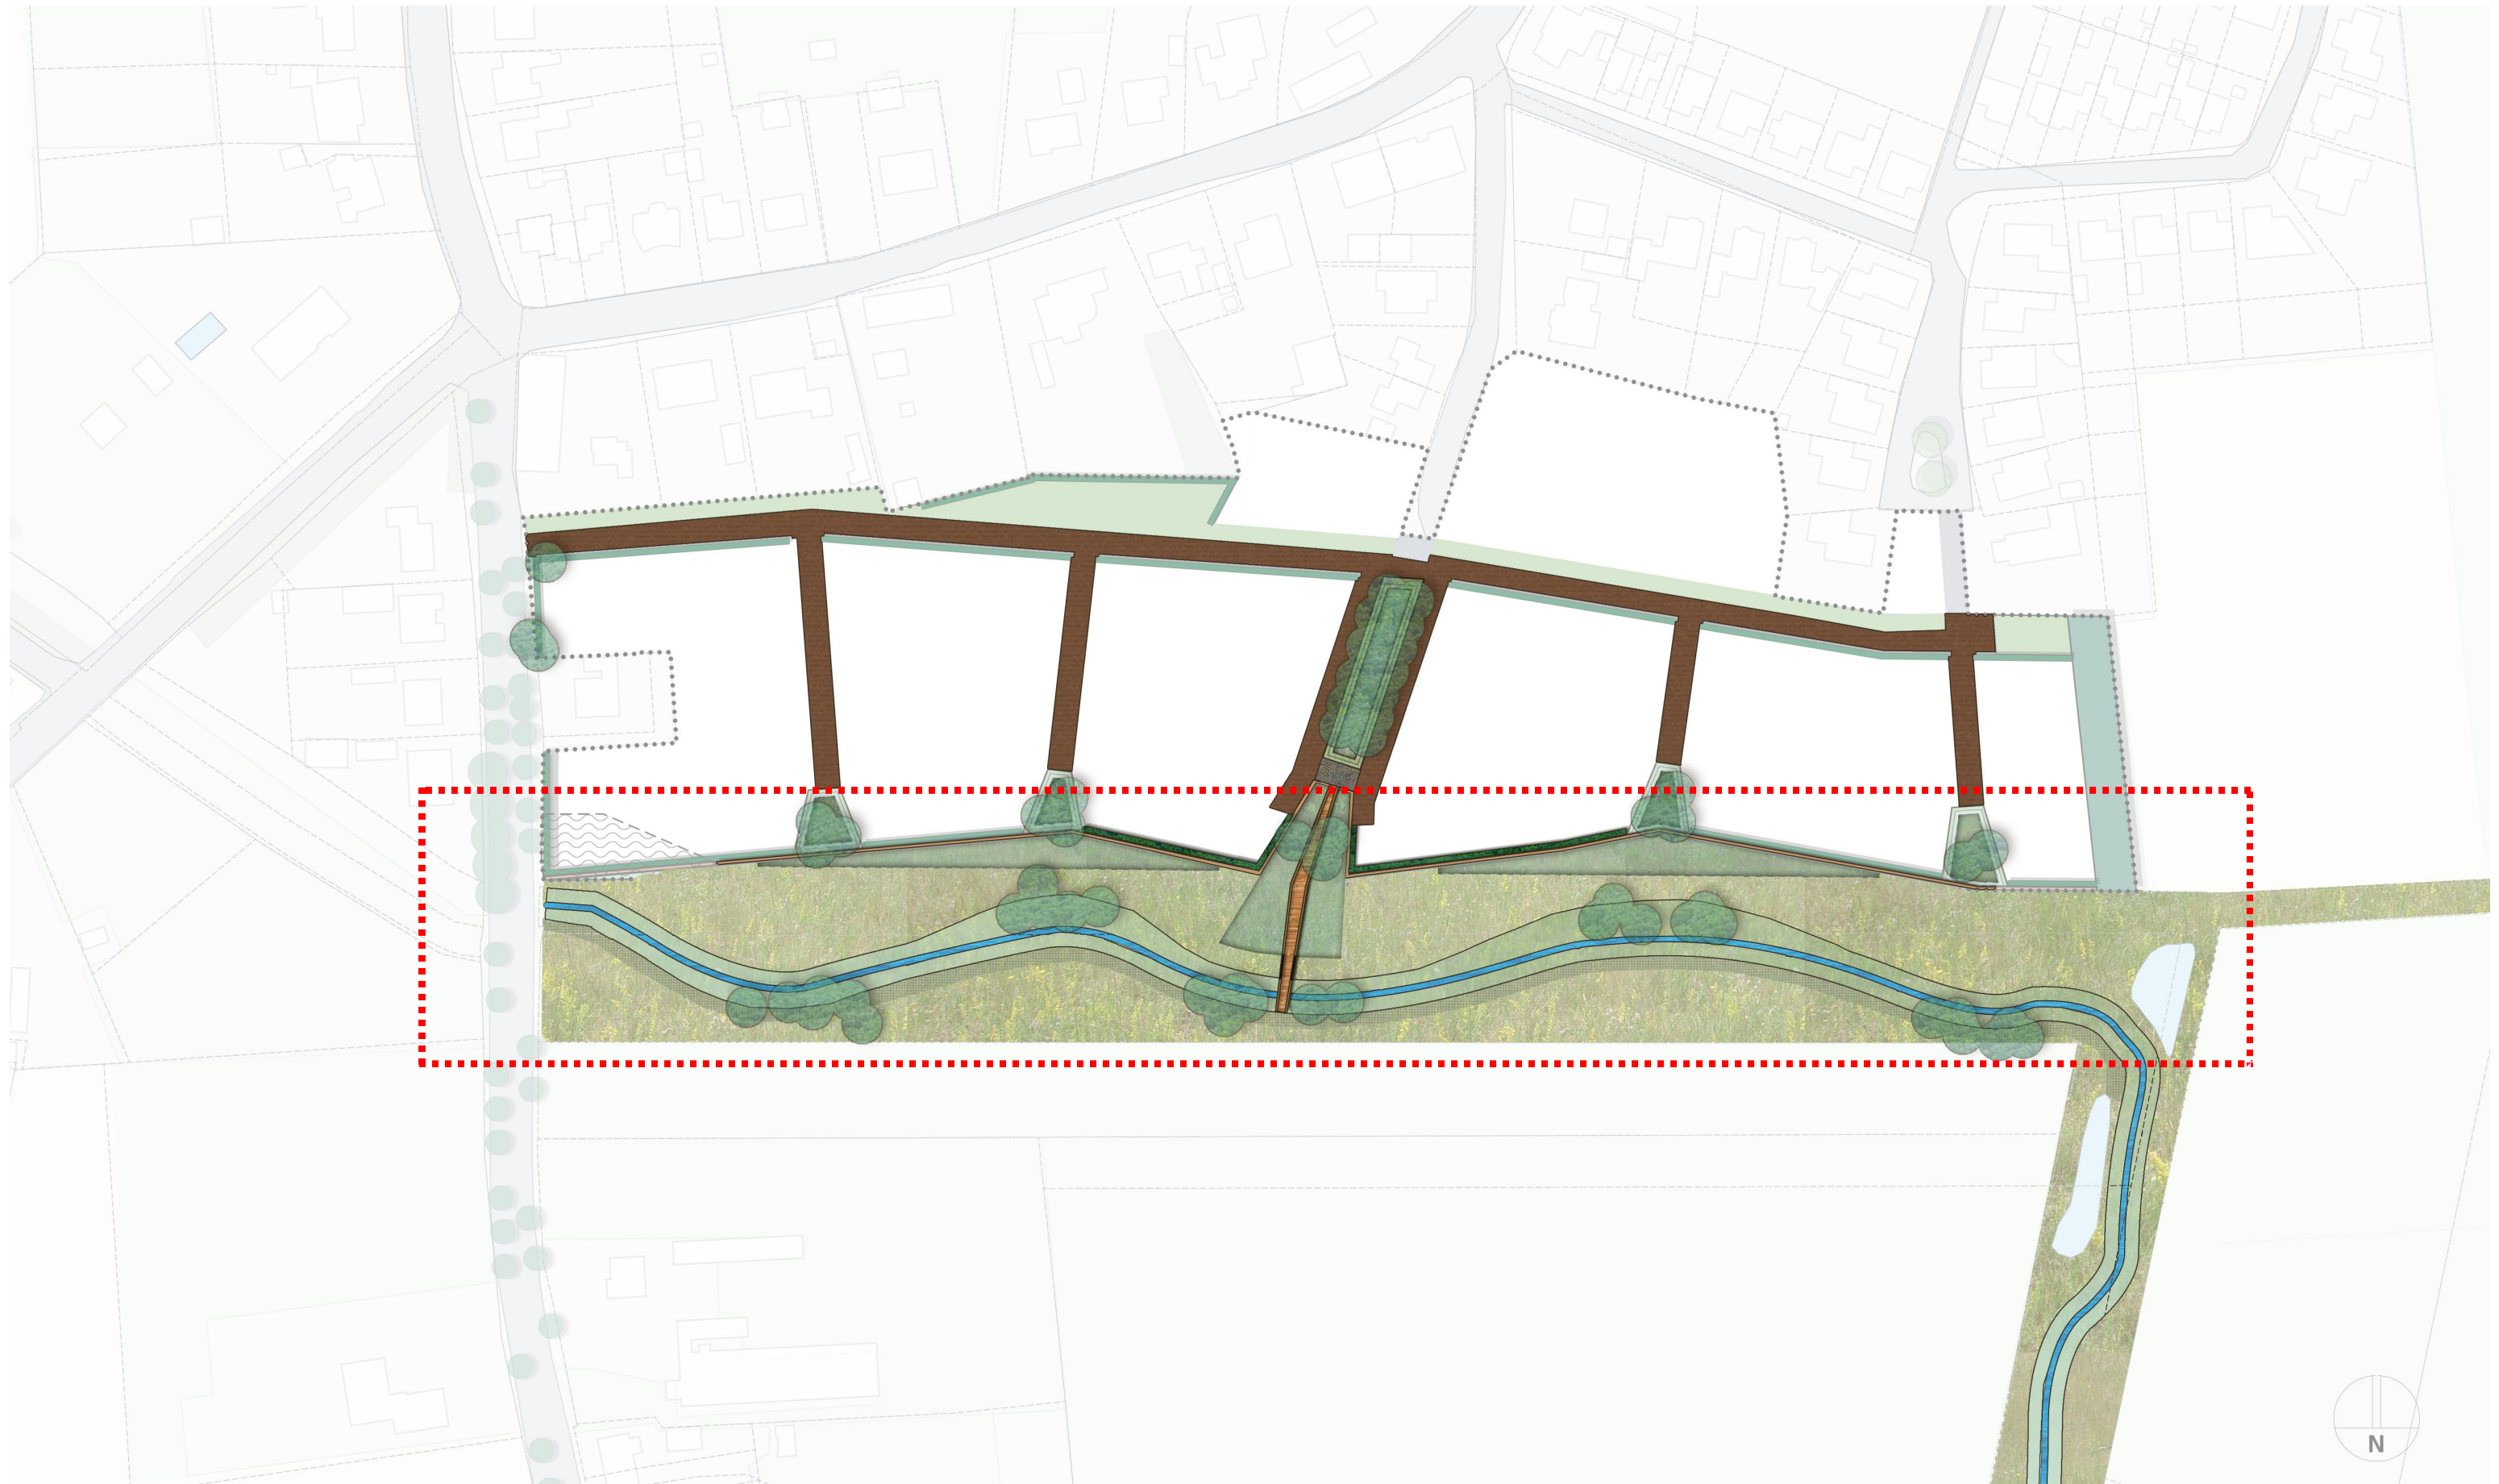


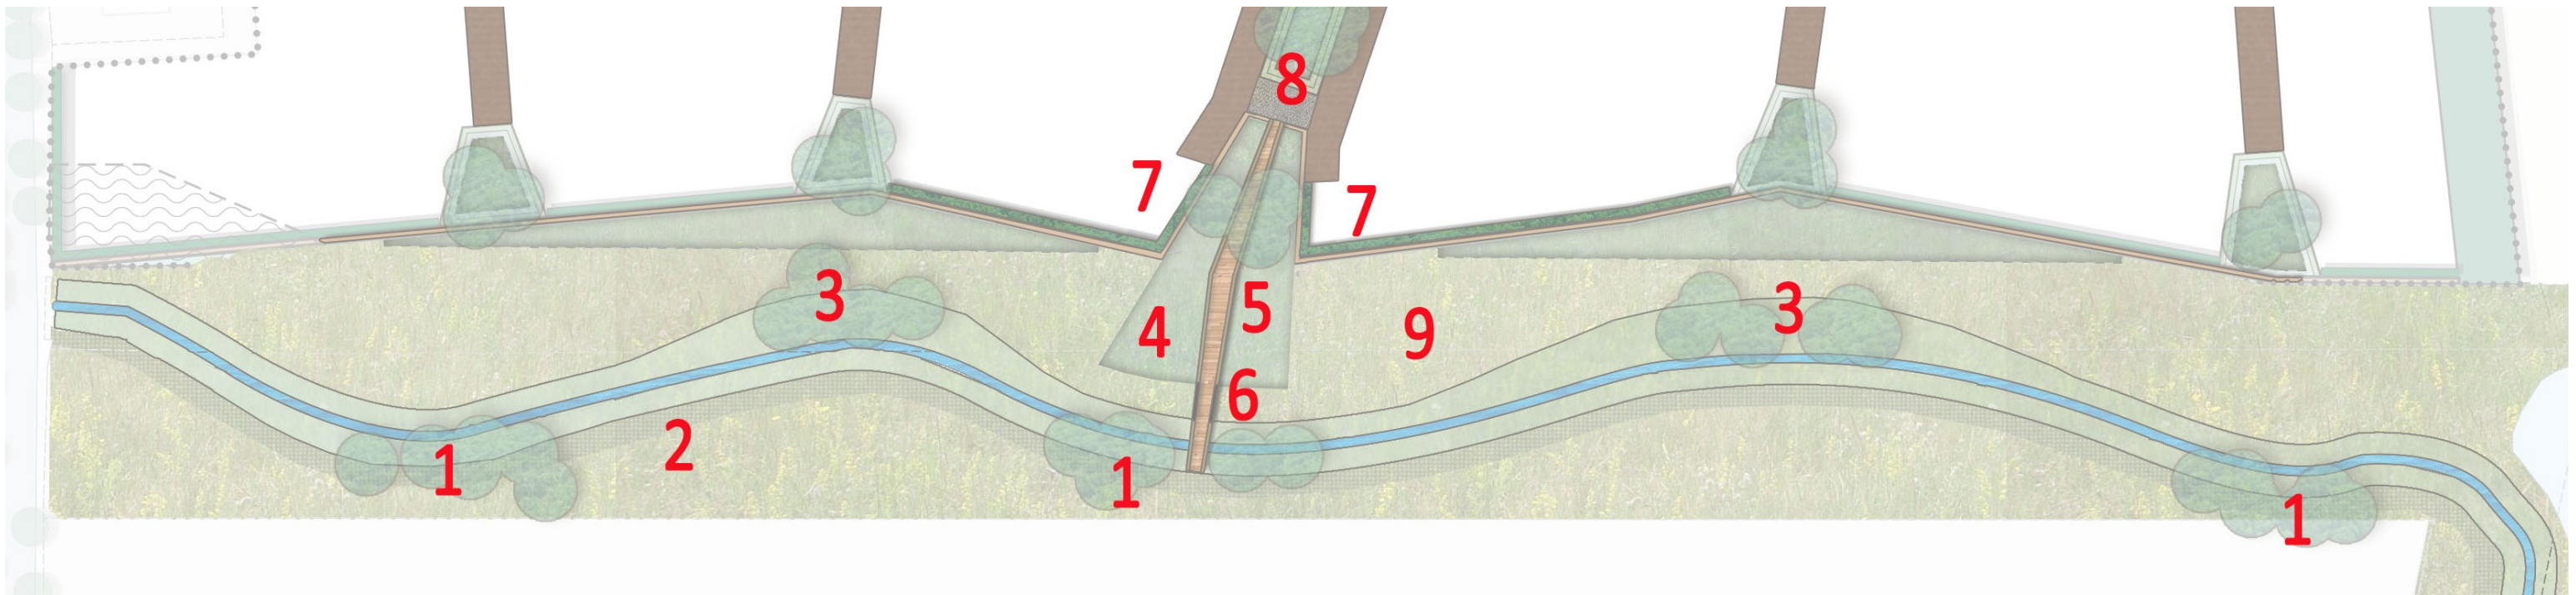


- 1 Zuidzijde Heerenbeekloop: oever waterloop handhaven . Bomen toevoegen in de buitenbocht van de waterloop, in het verlengde van de woonstraatjes.
- 2 Schouwpad zuidzijde is tevens wandelroute langs Heerenbeekloop, pad en bomen op elkaar afstemmen
- 3 noordzijde waterloop in buitenbocht voorzien van flauwer talud en voorzien van beplanting, in verlengde van woonstraatjes Achter Den Eijngel
- 4 Verlaging bodempassage plangebied doorzetten in parkzone Heerenbeekloop: extra waterberging en natuurlijke afbakening van gewenst/ongewenst ruimtegebruik
- 5 vlonderpad in het verlengde van het Rigtpad over de Heerenbeekloop: Door het pad te voorzien van een gaashekwerk, gecombineerd met de lage en natte ligging van het omliggende landschap, zullen wandelaars/honden alleen de zuidzijde van de Heerenbeekloop kunnen betreden.
- 6 er is een natuurlijke barrière tussen de verlengde waterberging van de woonwijk en de Heerenbekloop ter plaatse van het schouw/onderhoudspad aan de noordzijde. Op deze plek bevindt het vlonderpad zich op het niveau van het schouwpad en is het hekwerk een afsluitbare poort. Hierdoor is een verbinding voor onderhoudsverkeer mogelijk.
- 7 de wegstructuur in de woonwijk kan eerder stoppen. Hierdoor worden wandelaars verplicht om het vlonderpad te nemen om de Heerenbeekloop over te steken.
- 8 In het verlengde van de bodempassage in de straat komt een klein pleintje die wandelaars veilig op de straat aan laat komen. Mogelijk kan hier ook zitgelegenheid worden toegevoegd.
- 9 Noordzijde Heerenbeekloop: extensief beheer, niet toegankelijk voor recreatief medegebruik.

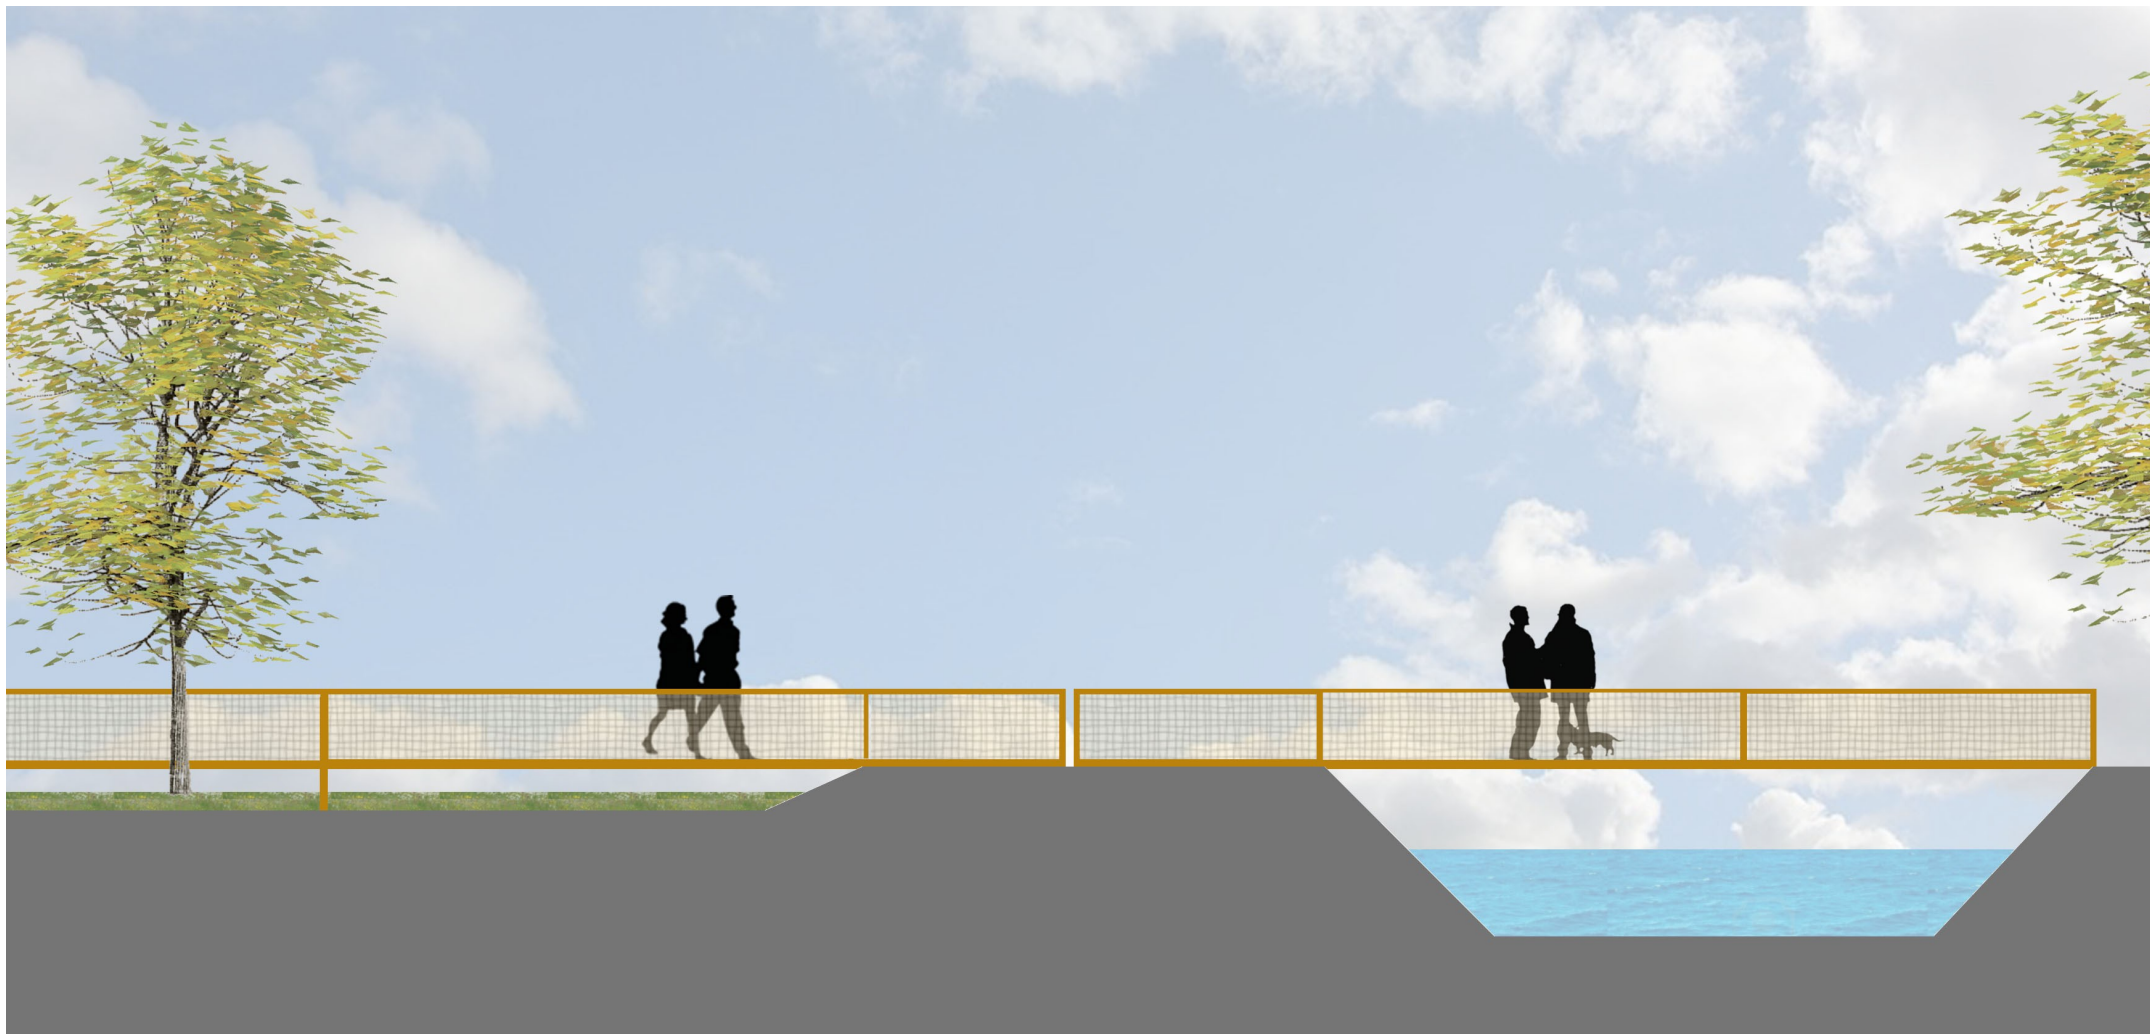

Principe vlonderpad,-schouwpad
met gesloten poort bij schouwpad

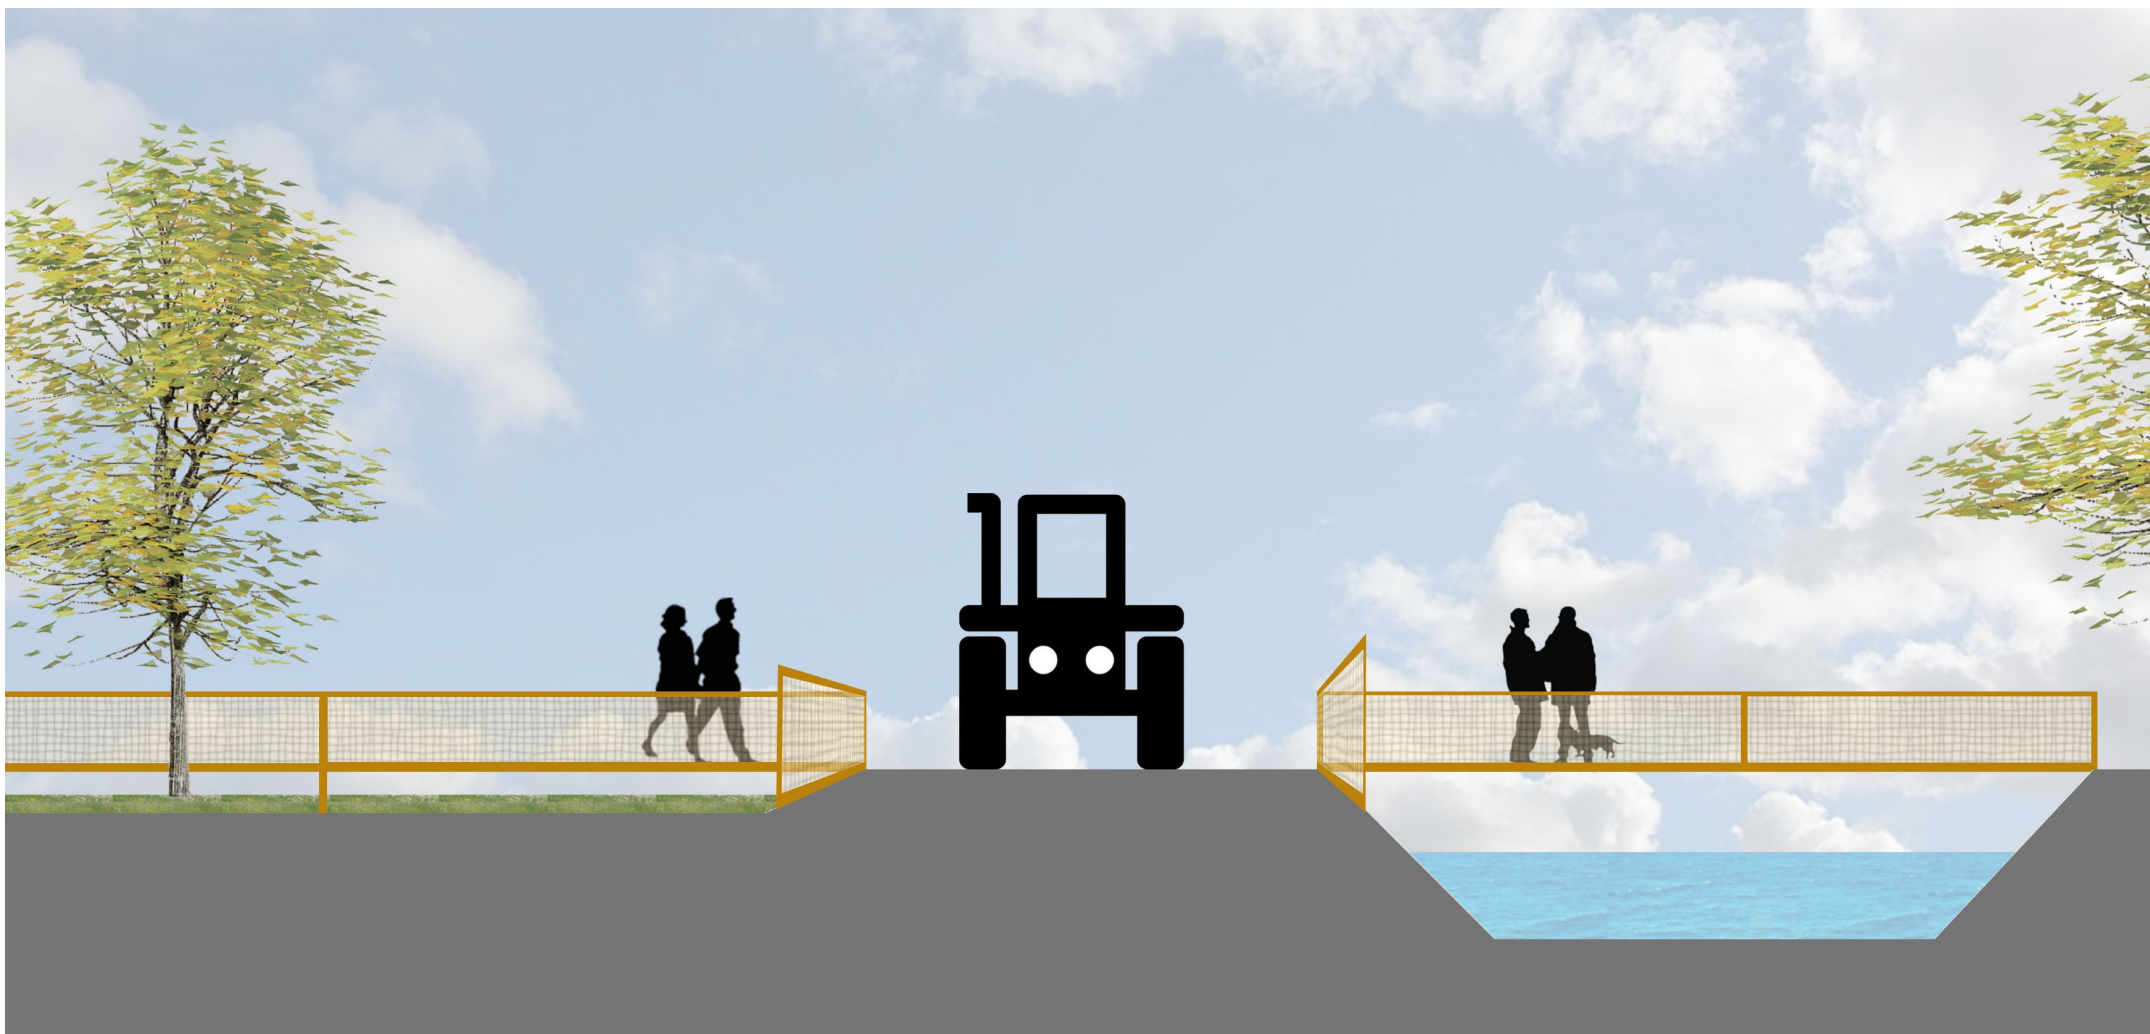

Principe vlonderpad-schouwpad
met open poort bij schouwpad

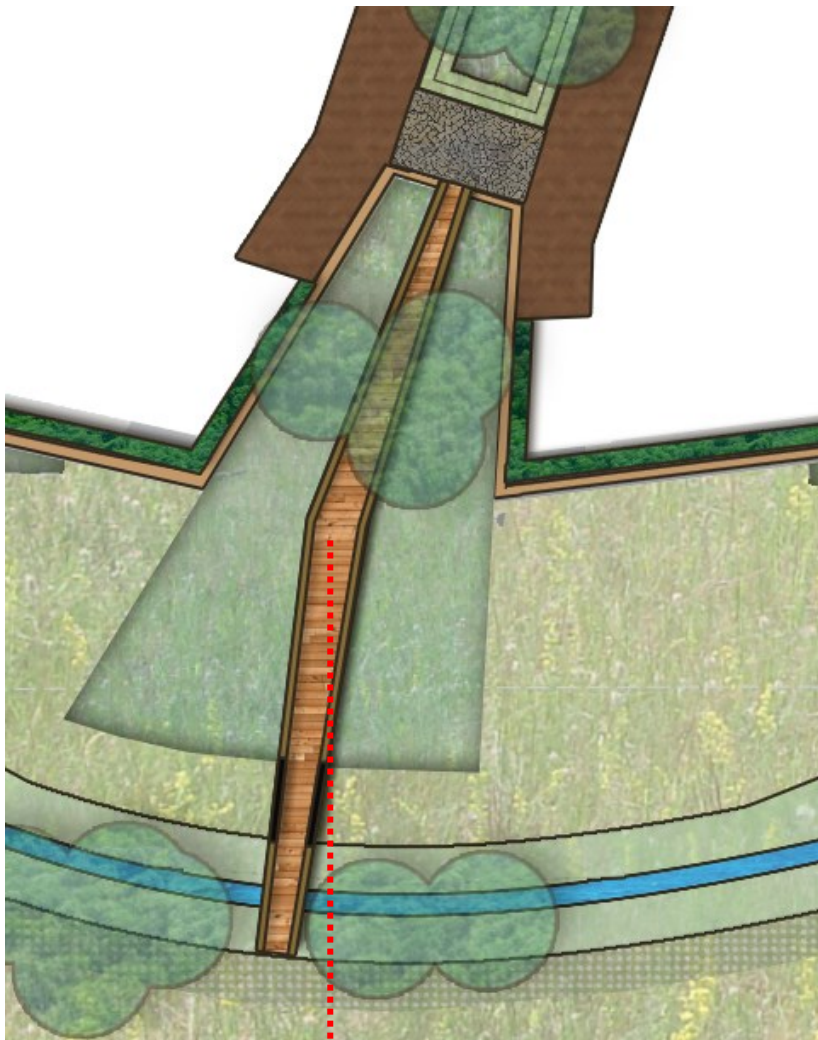

Verbreiding bij knik in vlonderpad om even ‘rustmoment’ in pad te introduceren, mogelijk info of historie/ecologie Heerenbeekloop



Situatie Heerenbeekloop ter plaatse van Mijlstraat. Deze situatie wordt in principe vertaald naar de oplossing ter plaatse van de brug.




Hekwerk ter plaatse van schouwpad langs Heerenbeekloop



Vlonderpad met hekwerk. Hekwerk beschermd en begeleidt de wandelaars, houdt honden/kinderen echter niet tegen om natuur te verstoren



Vlonderpad met hekwerk. Hekwerk met gaas beschermd en begeleidt de wandelaars en weerhoudt honden/kinderen ervan om natuur te verstoren

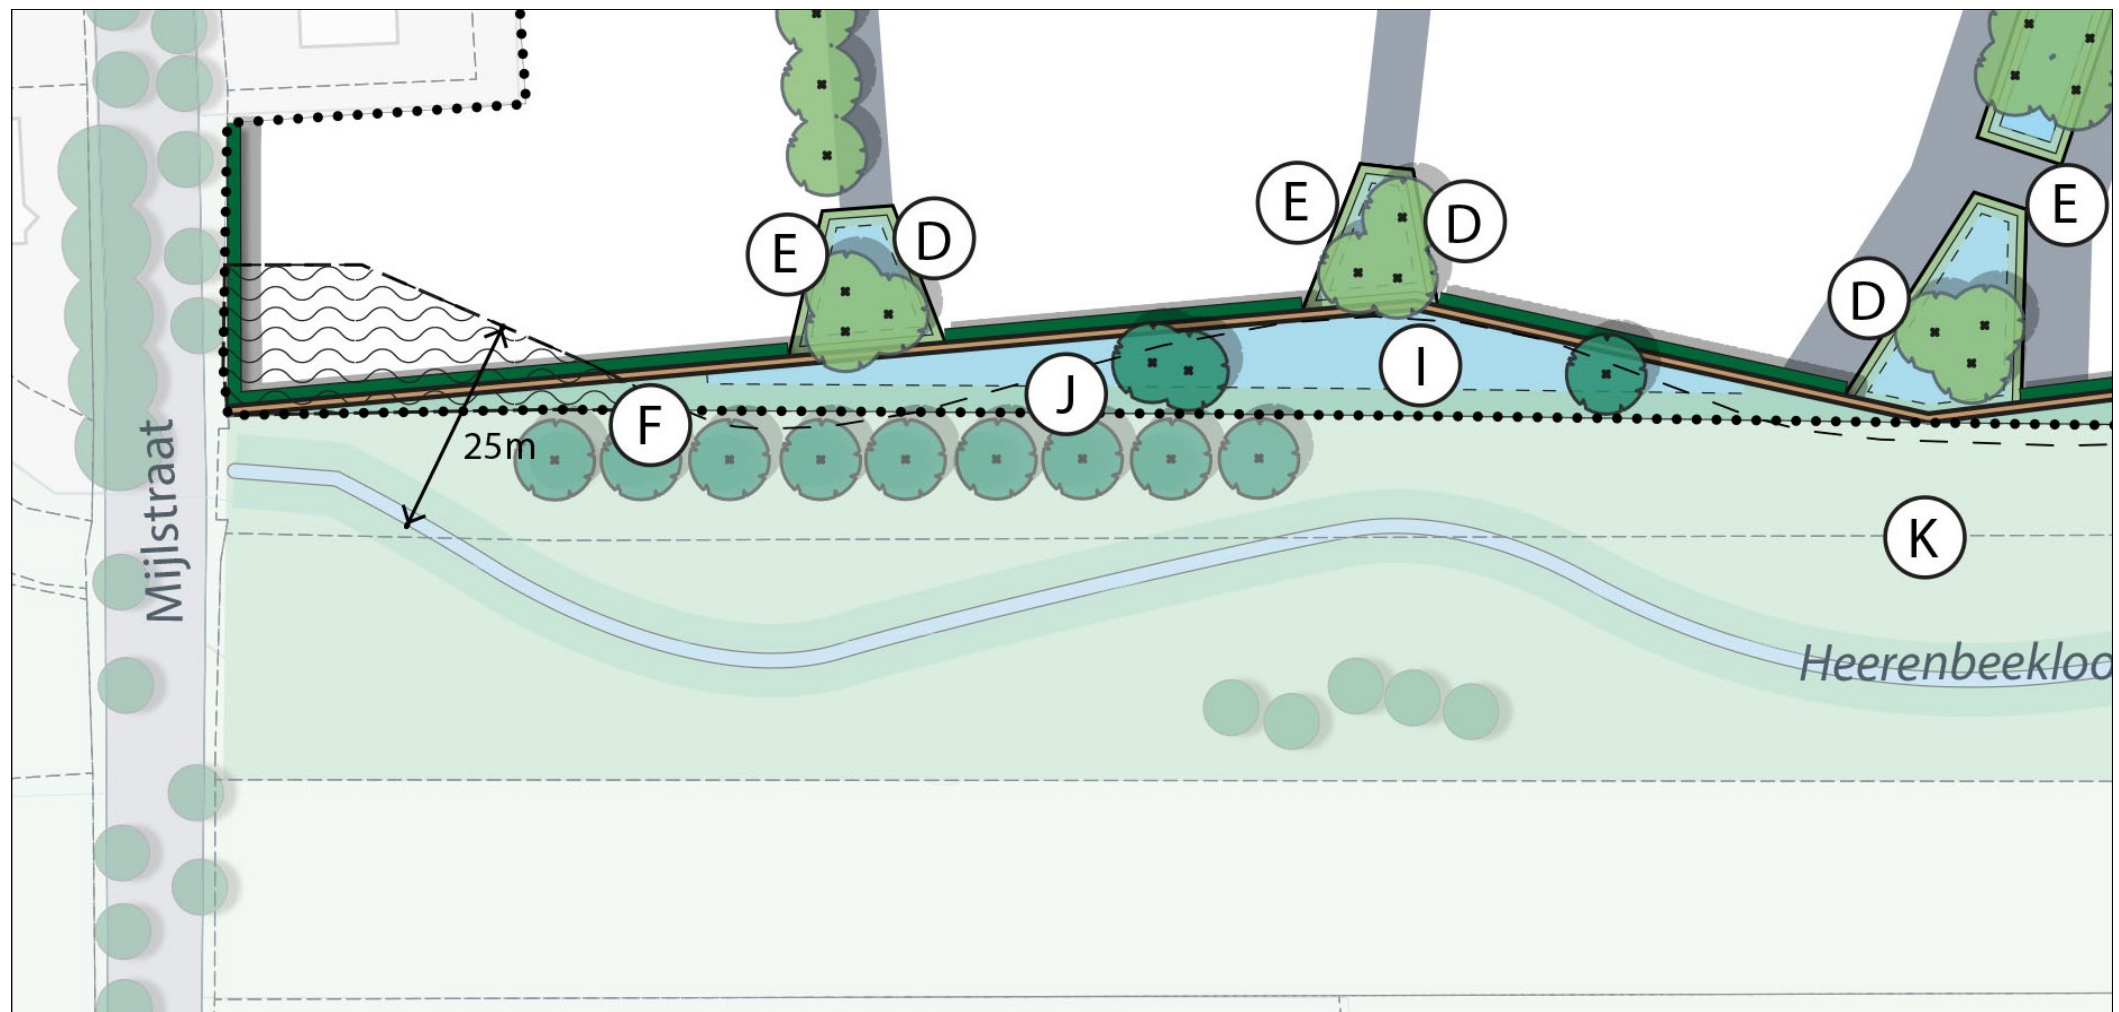

Voorstel om bomenlaantje op huidige perceelsgrens te verplanten naar groepsgewijze aanplant in bochten van Heerenbeekloop