


INRICHTINGSSCHETS

schaal 1:1000 Format A3


INRICHTINGSSCHETS

schaal 1:1000 Format A3

LEGENDA

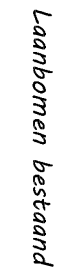


Laanbomen bestand

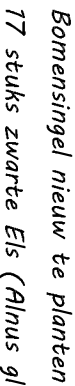

Bomensingel nieuw te planten
17 stuks zwarte Els (*Alnus gl*)

17 stuks zwarte Els (*Alnus glutinosa*)

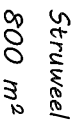

Struweel
800 m²

800 m²

struikvormers

120cm

120cm

80-120cm

80-120cm

150cm

1510 m²

Boom-/struikvormers

120cm

120cm

80-120cm

80-120cm

750cm


180cm

180cm

80-120cm




2900 m²

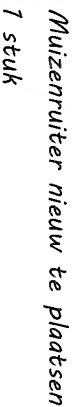


Muizenruiter nieuw te plaatsen
7 stuk

1 stuk

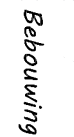


Bebowing

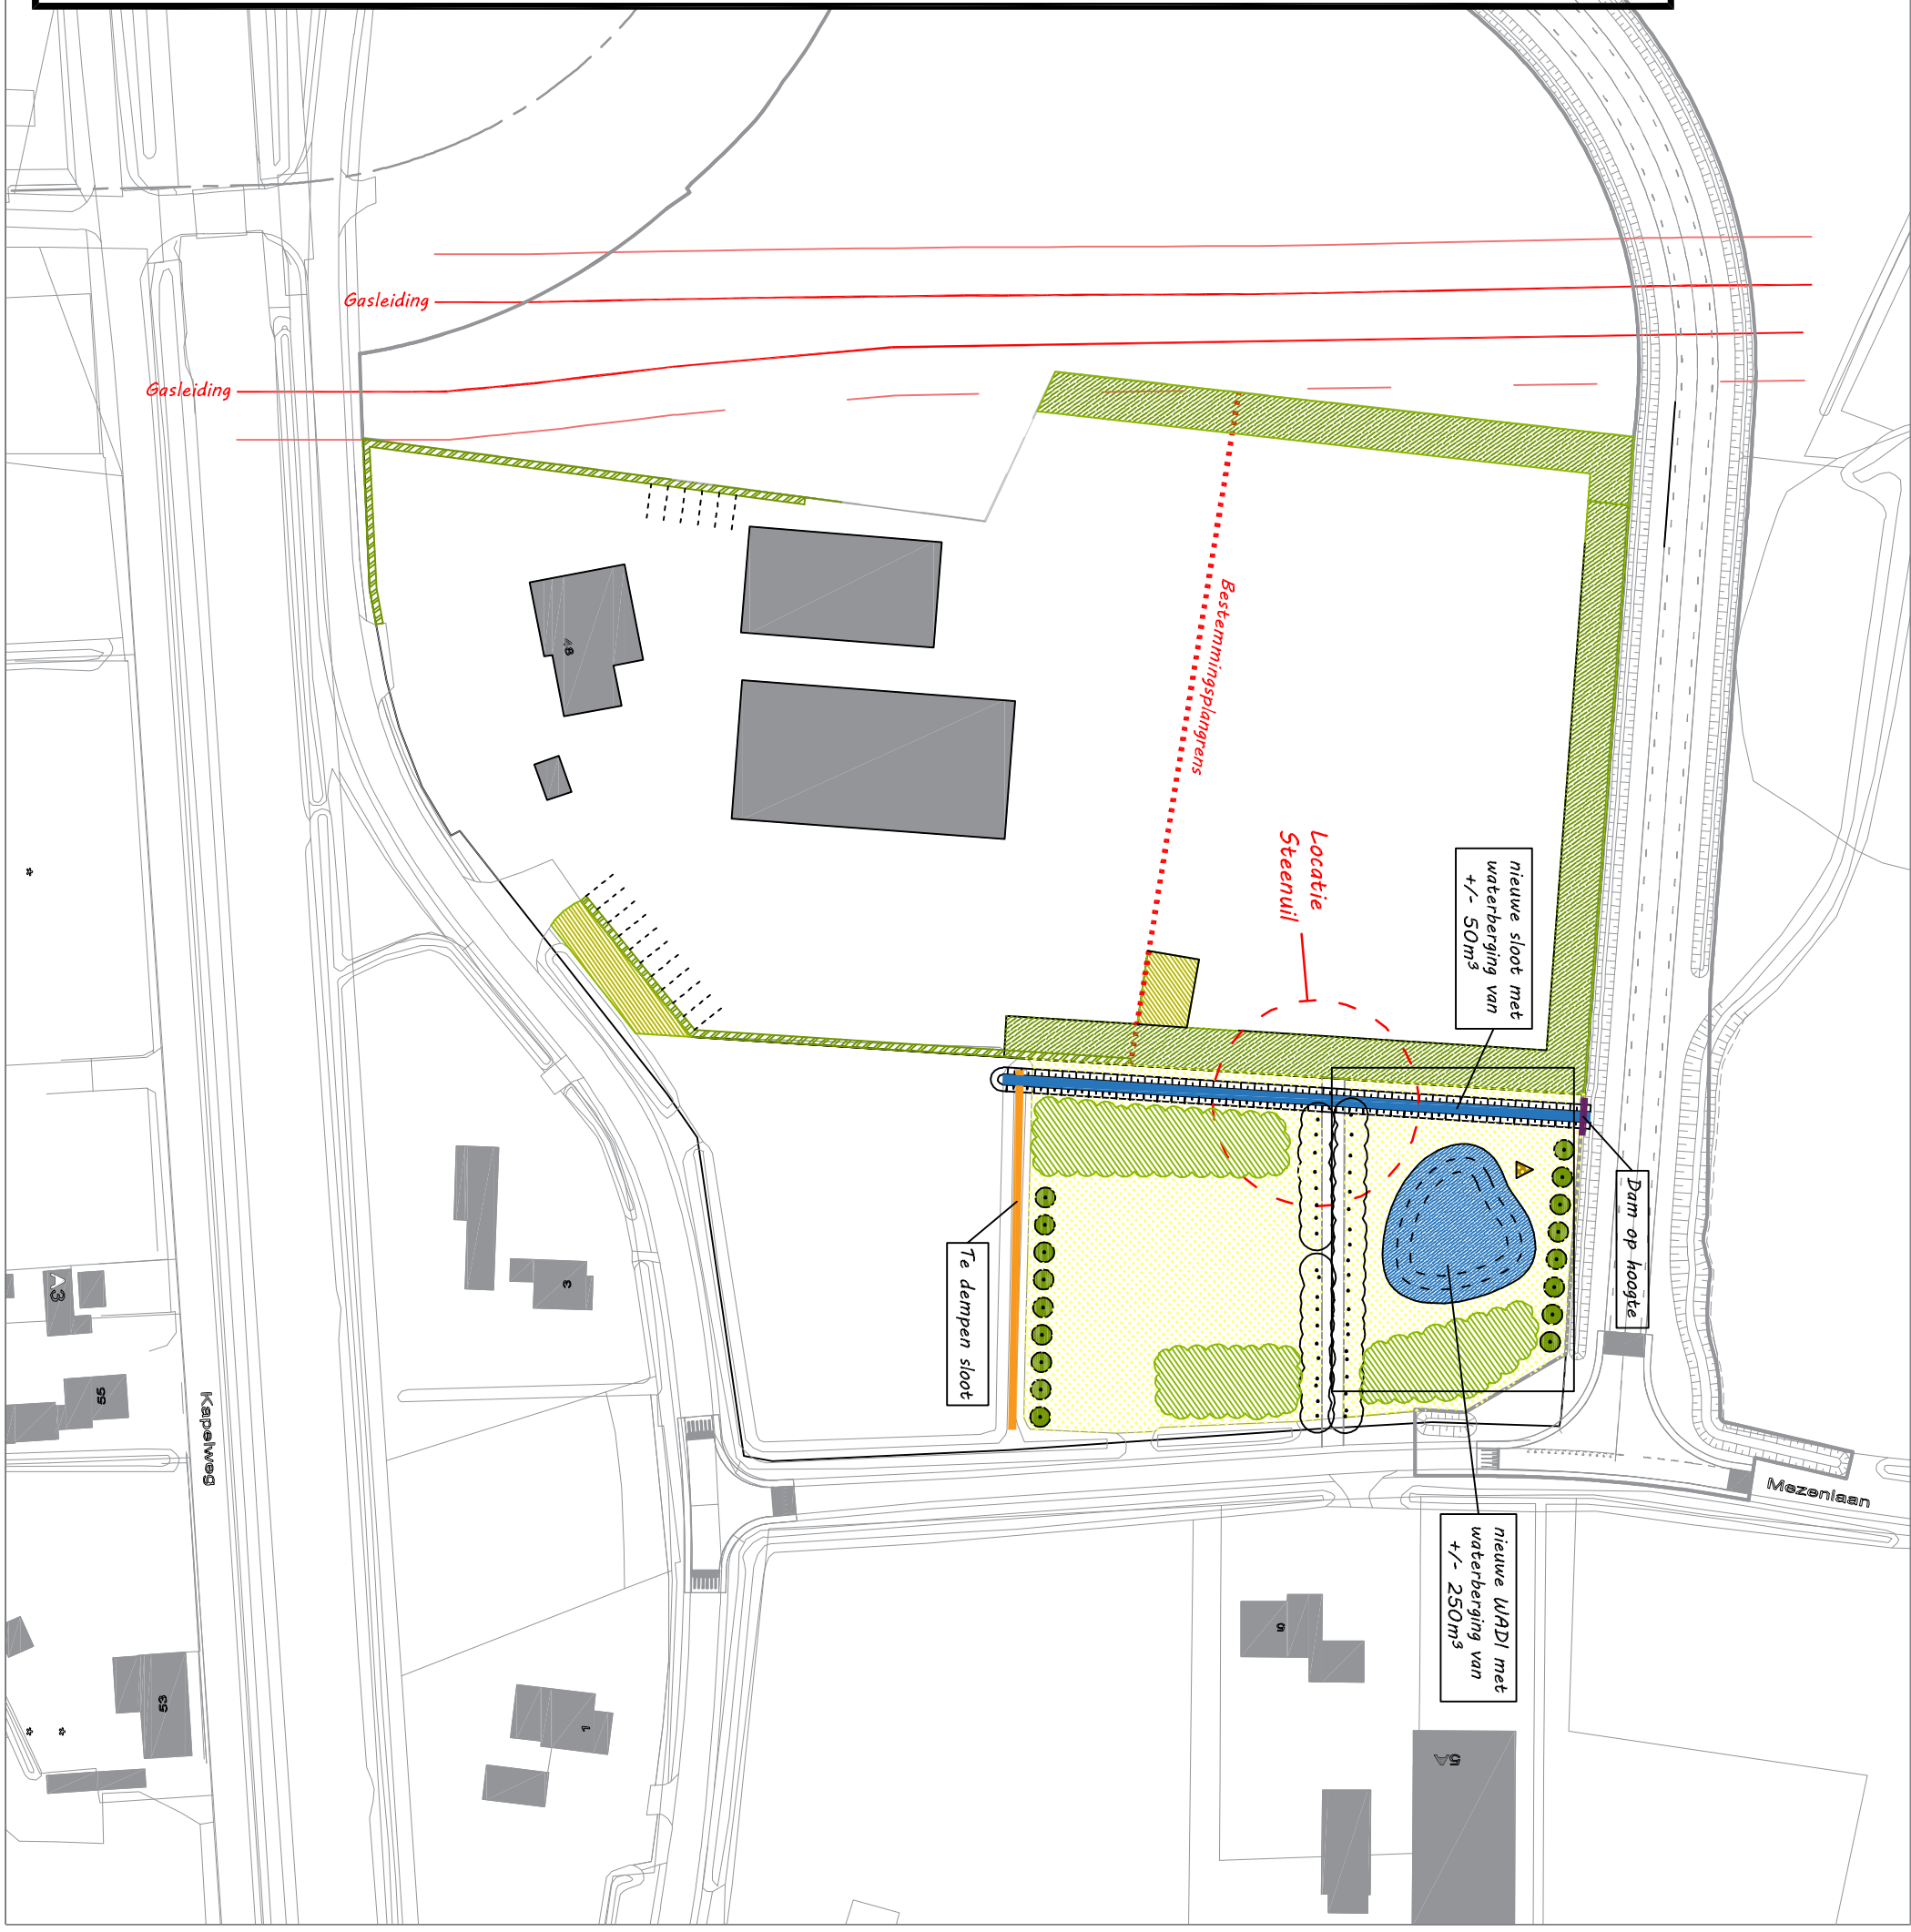

SITUATIETEKENING WADI

schaal 1:500 Formaat A4

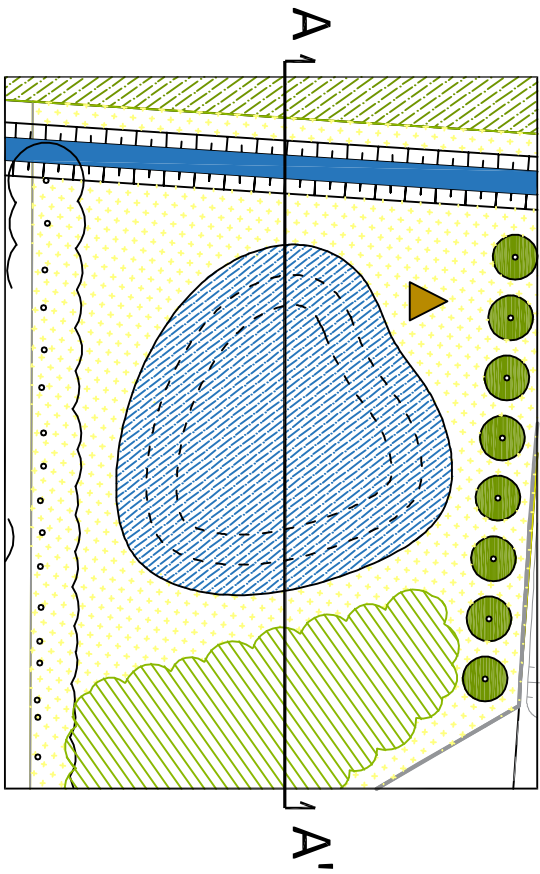

Doorsnede WADI A-A'

schaal 1:200

