




voorgevel bestaand

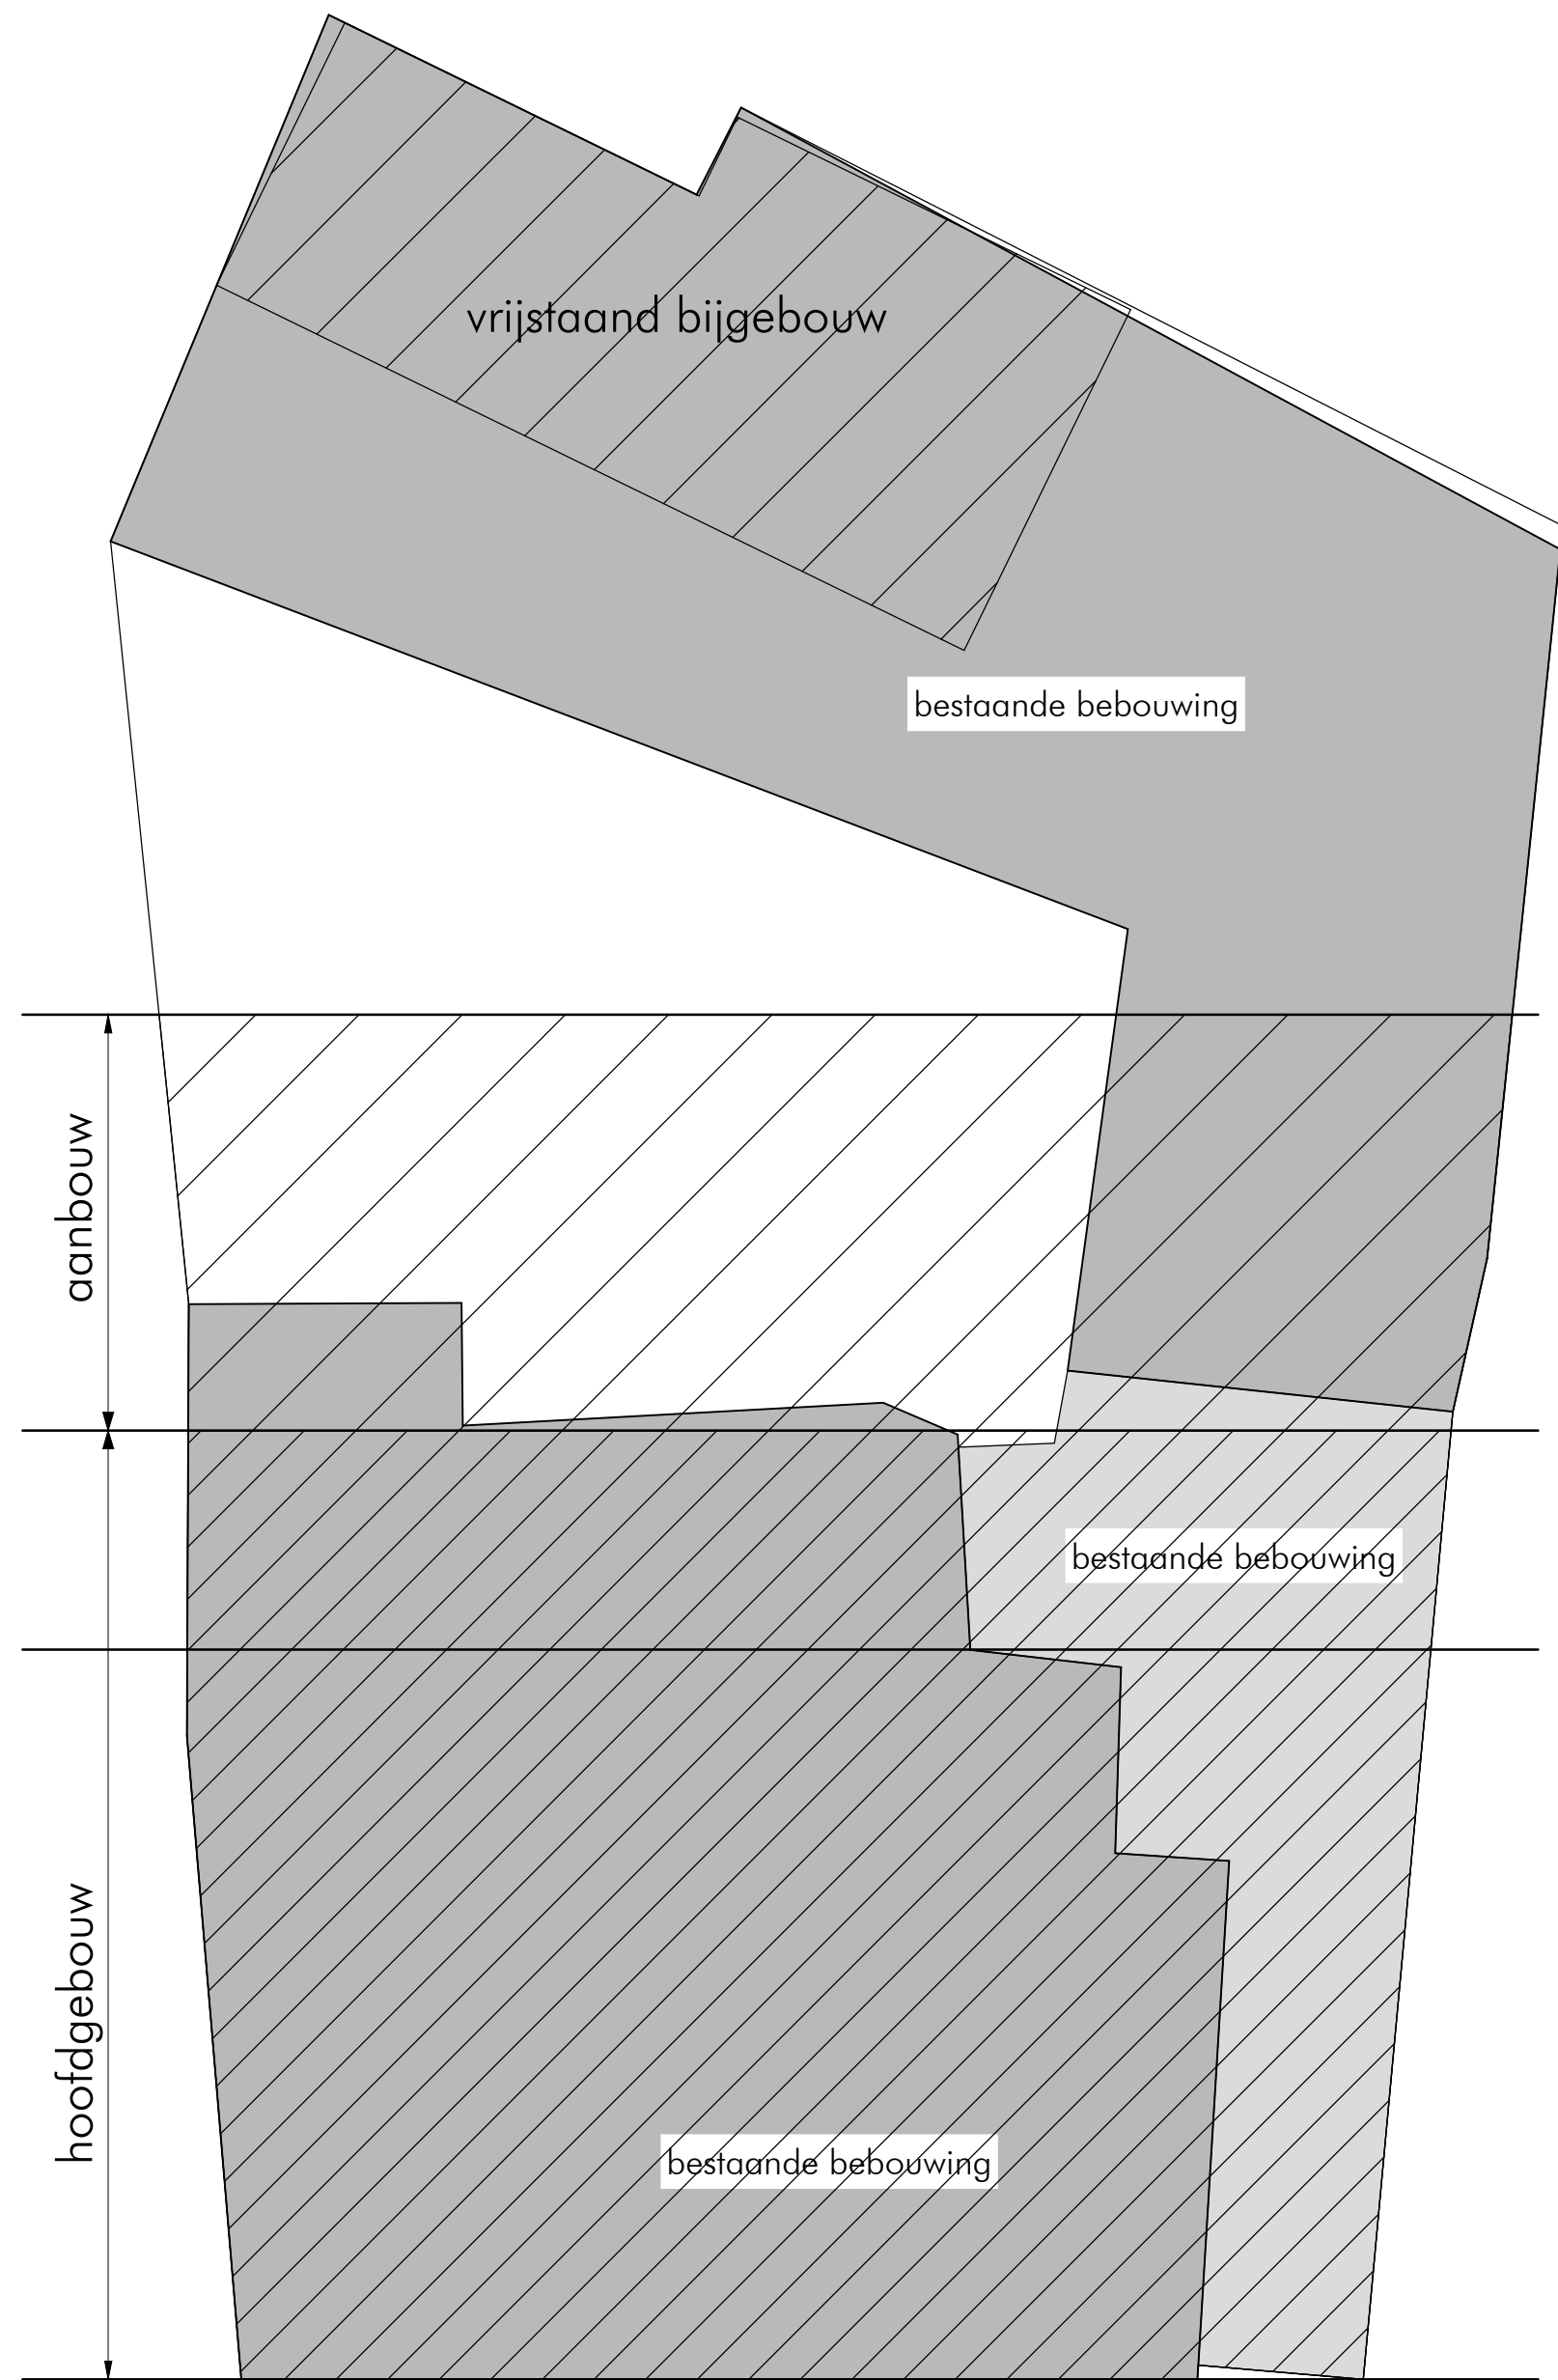

gemeente boxtel
sectie F nummer 5048
schaal 1:500

afmetingen in het werk controleren / in te meten
constructies en dimensioneringen conform opgave constructeur

bestemmingsplanvoorschriften

hoofdgebouw
hoogte < 11 m goothoogte < 7 m

aan- en uitbouw
hoogte < 5,5 m goothoogte < 3 m
3 m achter voorgevel
opp max 100 m²

vrijstaand bijgebouw
hoogte < 5,5 m goothoogte < 3 m
opp max 40 m² + 4% van opp perceel > 200 m²
= 40 m² + 4% van 518 m² - 200 m² = 53 m²

6 appartementen blok 1880 breukelsestraat 47 te boxtel

OMGEVINGSVERGUNNING

situatie bestaand

werknnummer 20-008
tekening B00a
schaal 1:500 en 1:100
datum 13.10.2020
gewijzigd
getekend © | e

C L E M E N S
B O L K E
G O O S S E N S
d u i t 4
5 2 8 3 p w l
b o x t e l
0 4 1 1 6 8 9 4 9 4
www.skin-architects.com
cu@skin-architects.com



OMGW 20201207