




Detail Faunapassage 1
schaal 1:200

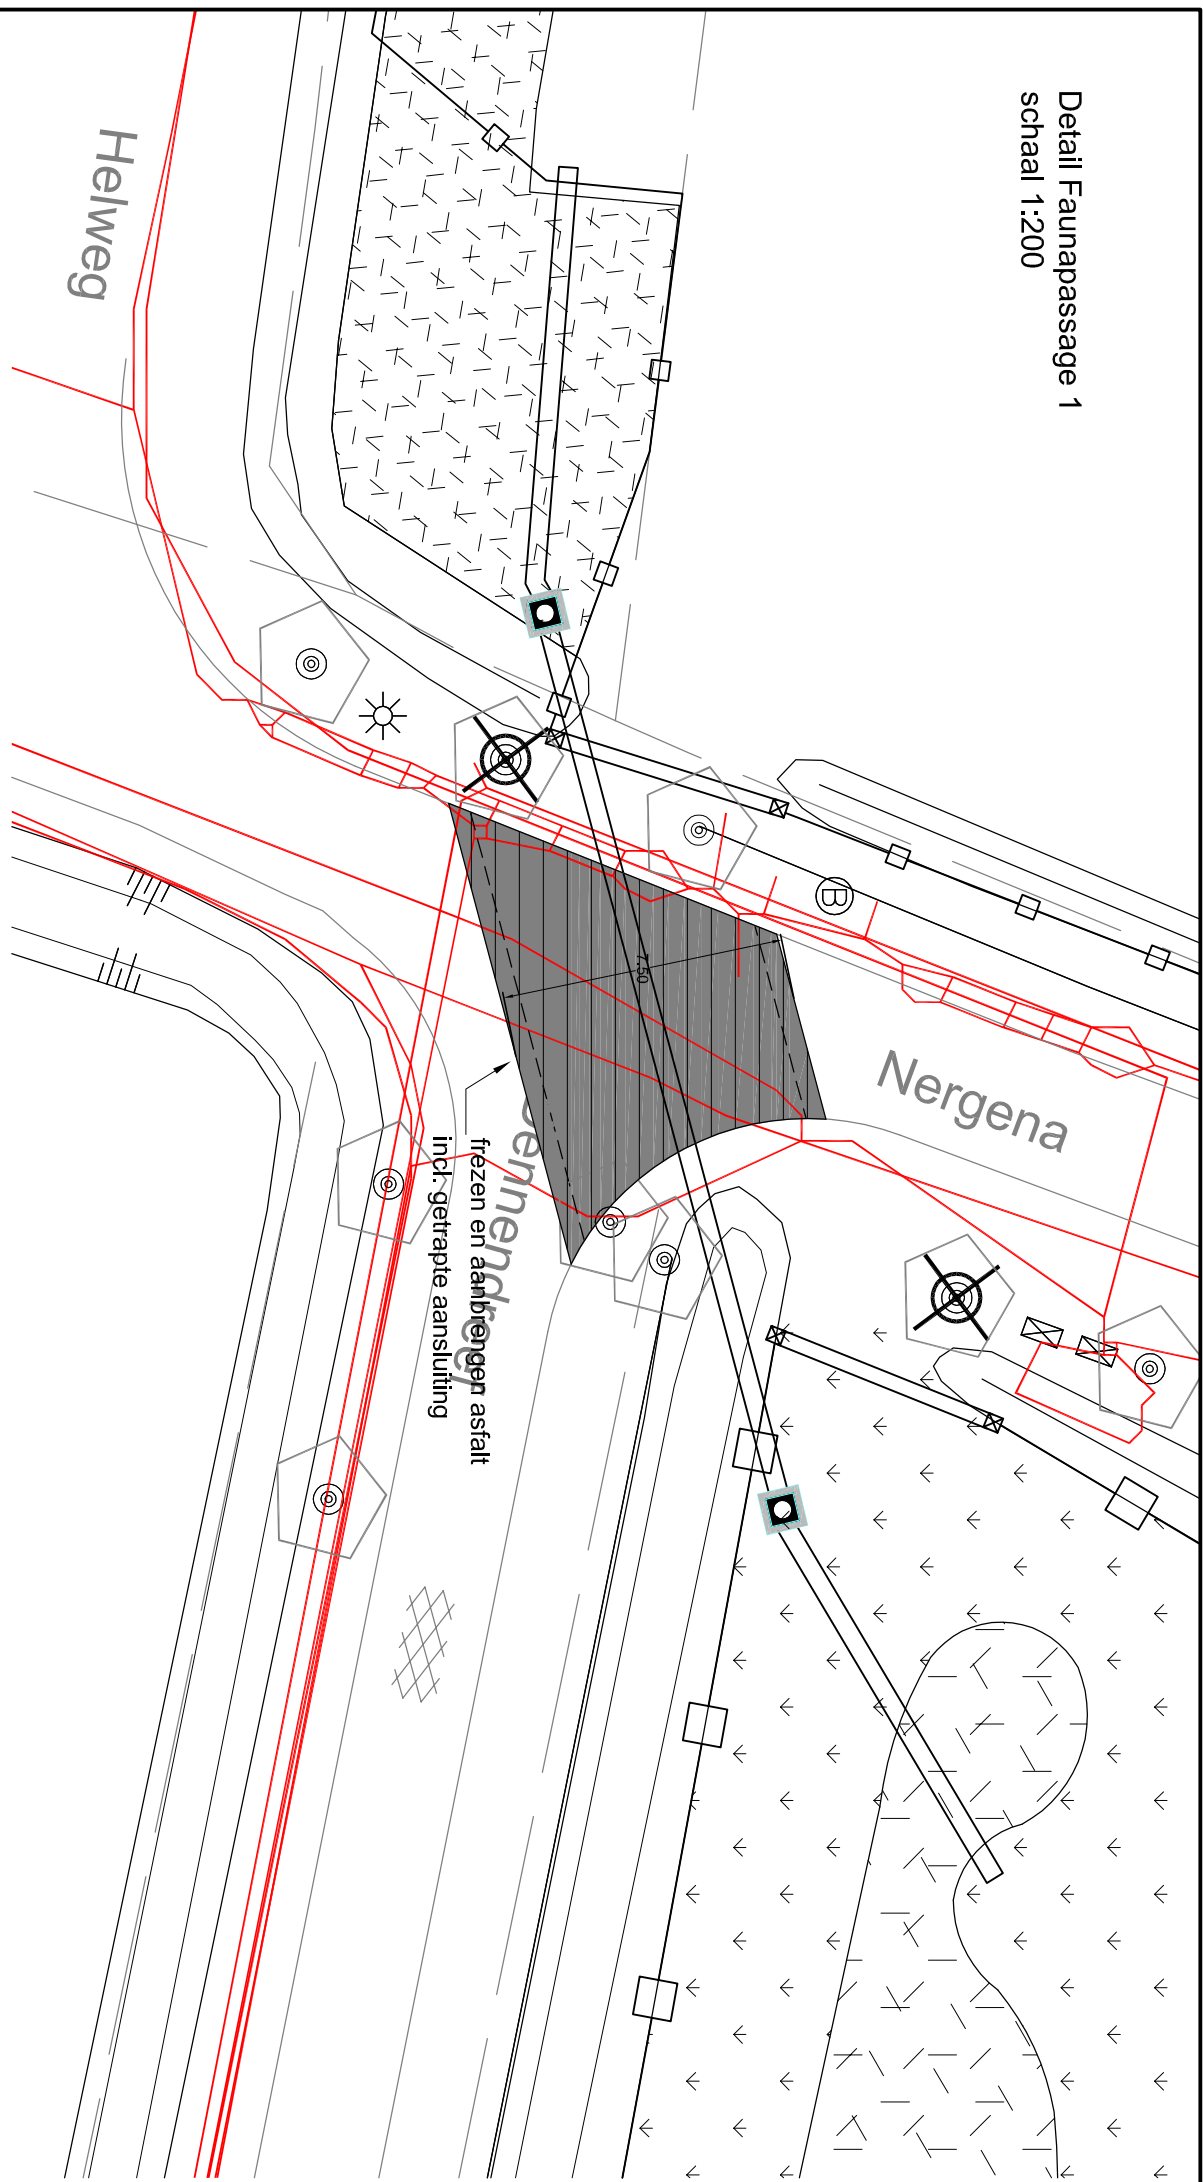


Detail Faunapassage 2
schaal 1:200

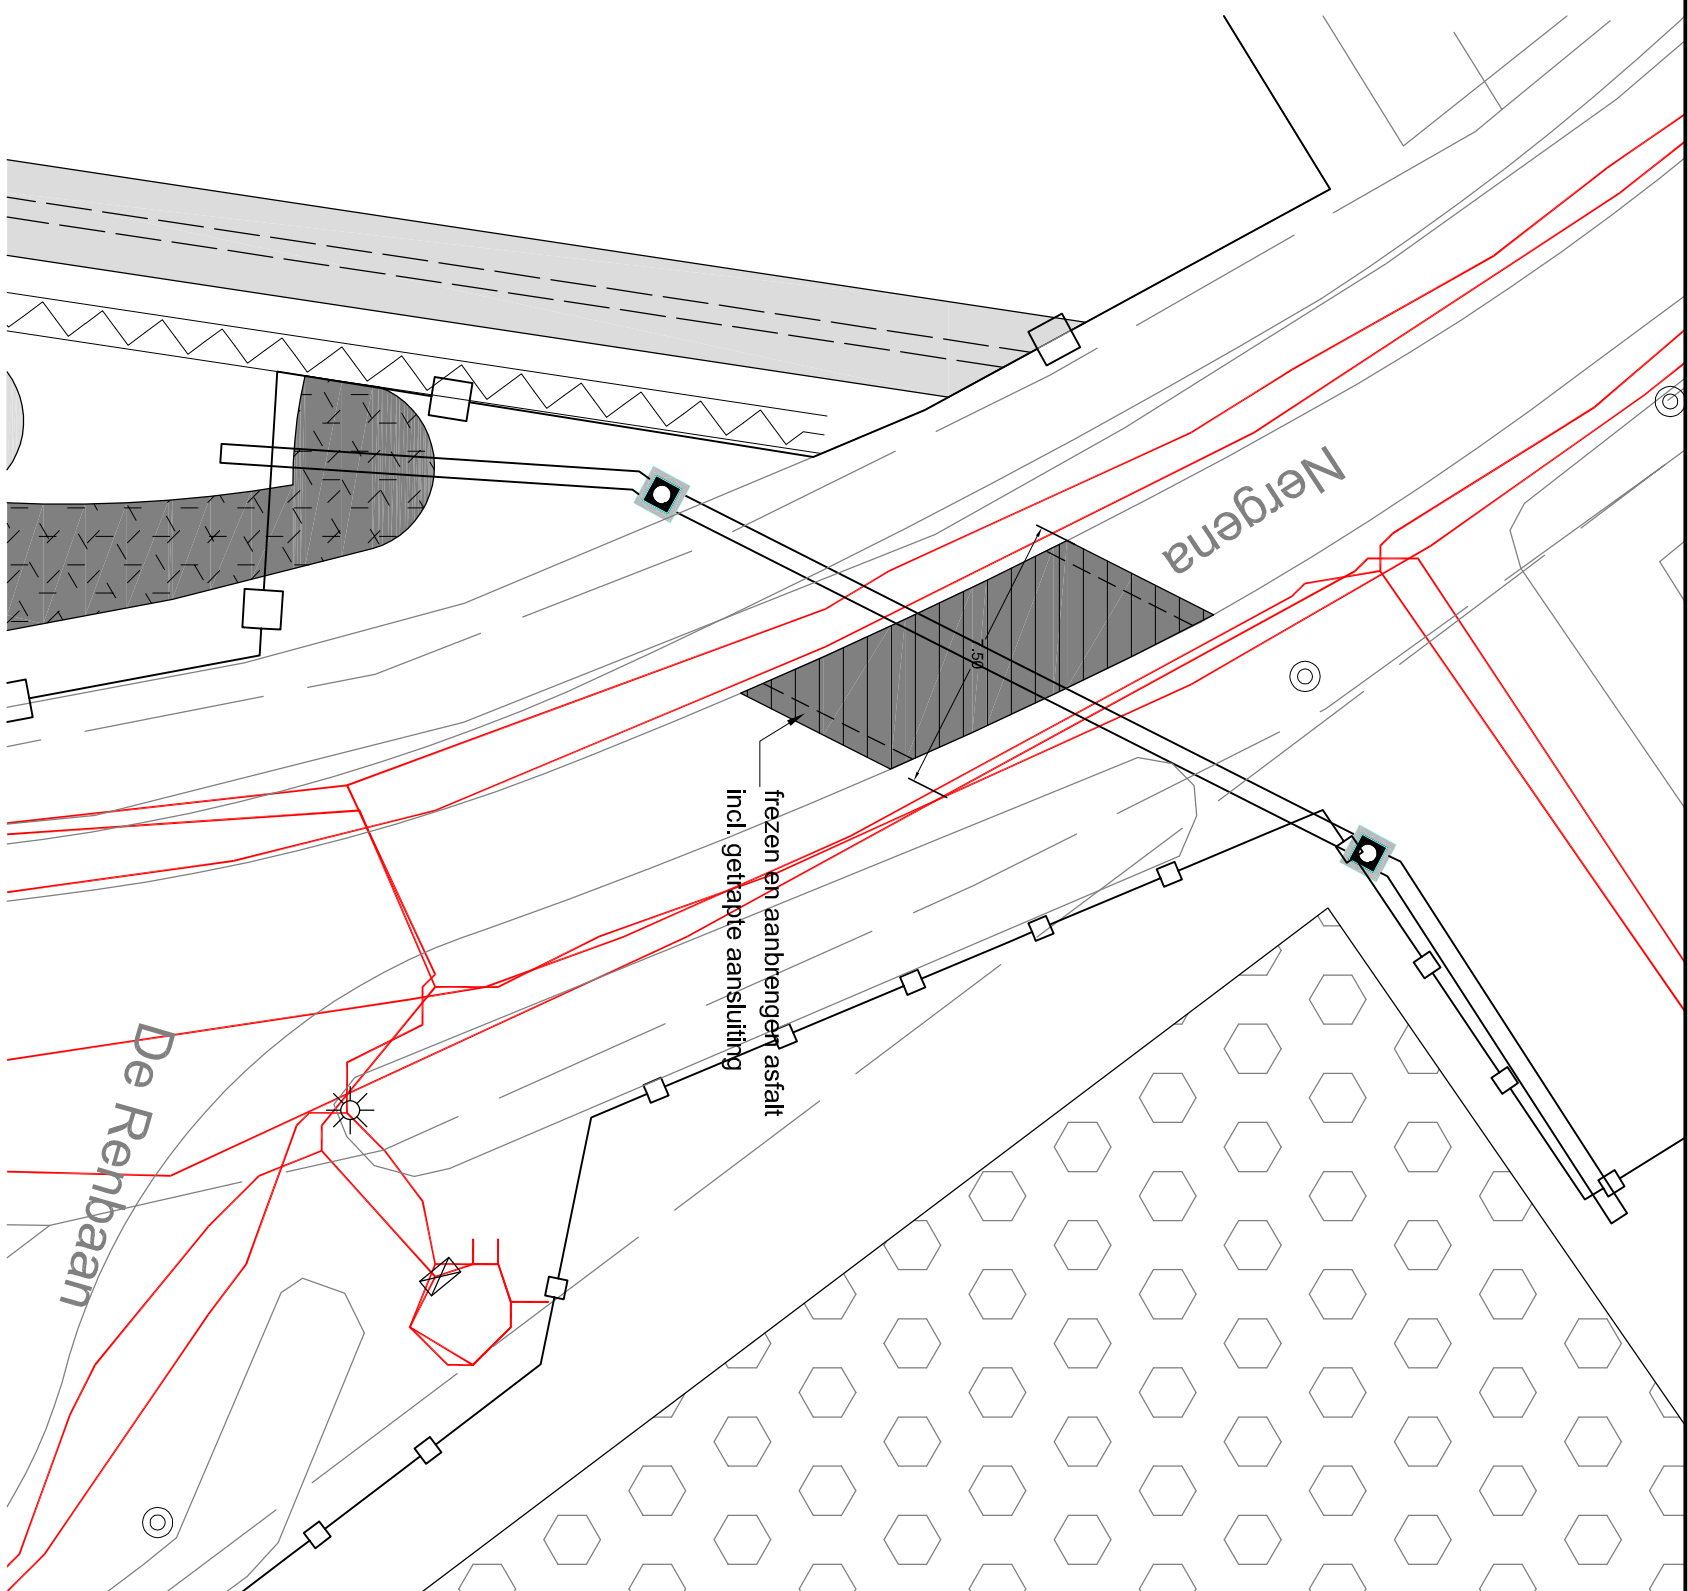


Principe profiel faunapassage 1 en 2
schaal 1:100

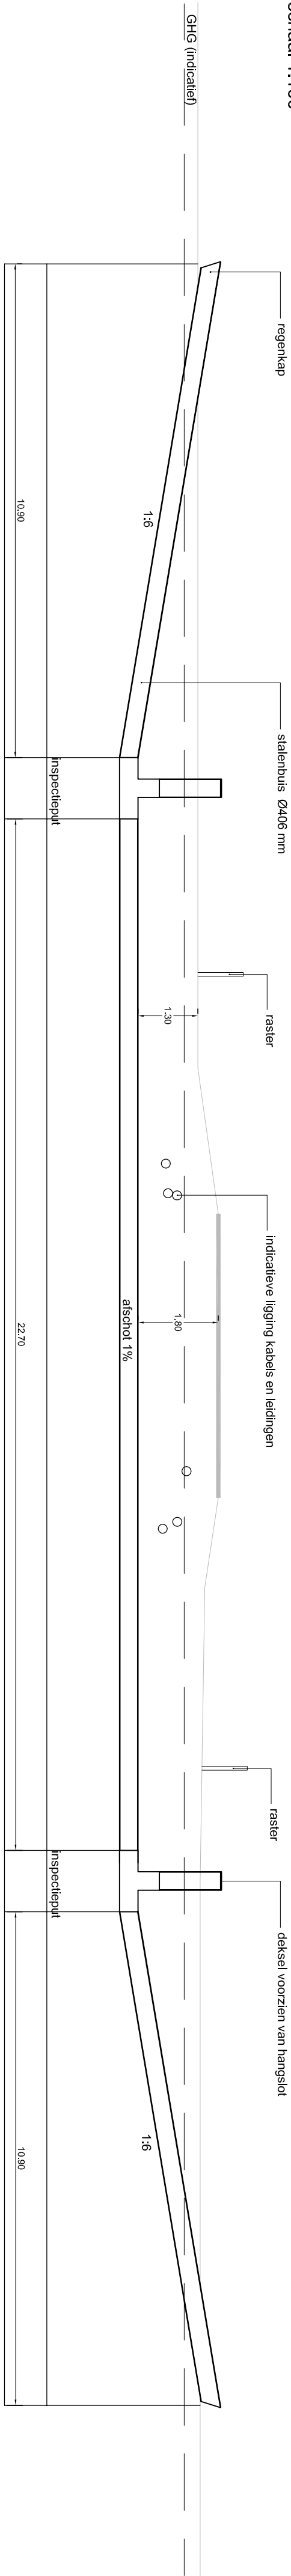


Principe profiel faunapassage 3
schaal 1:100

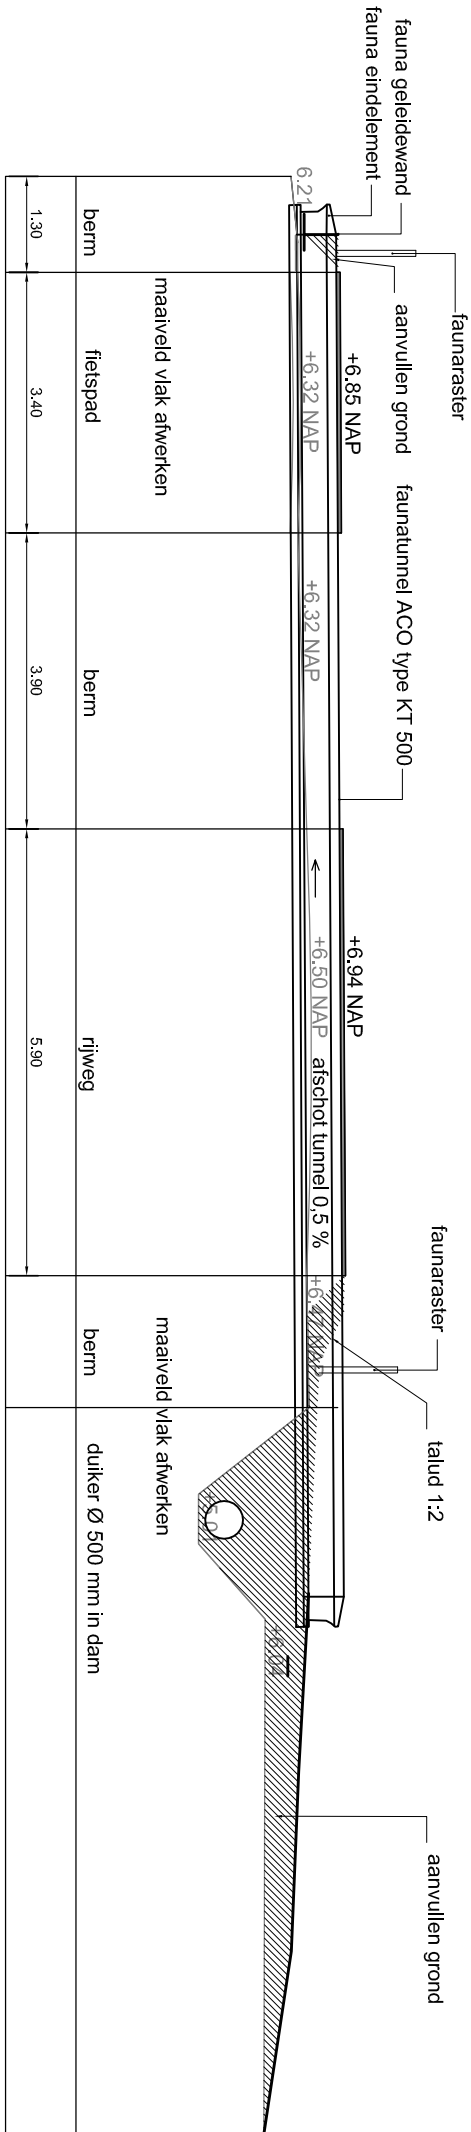

Dwarsprofiel Rijweg/ Fietspad
schaal 1:50

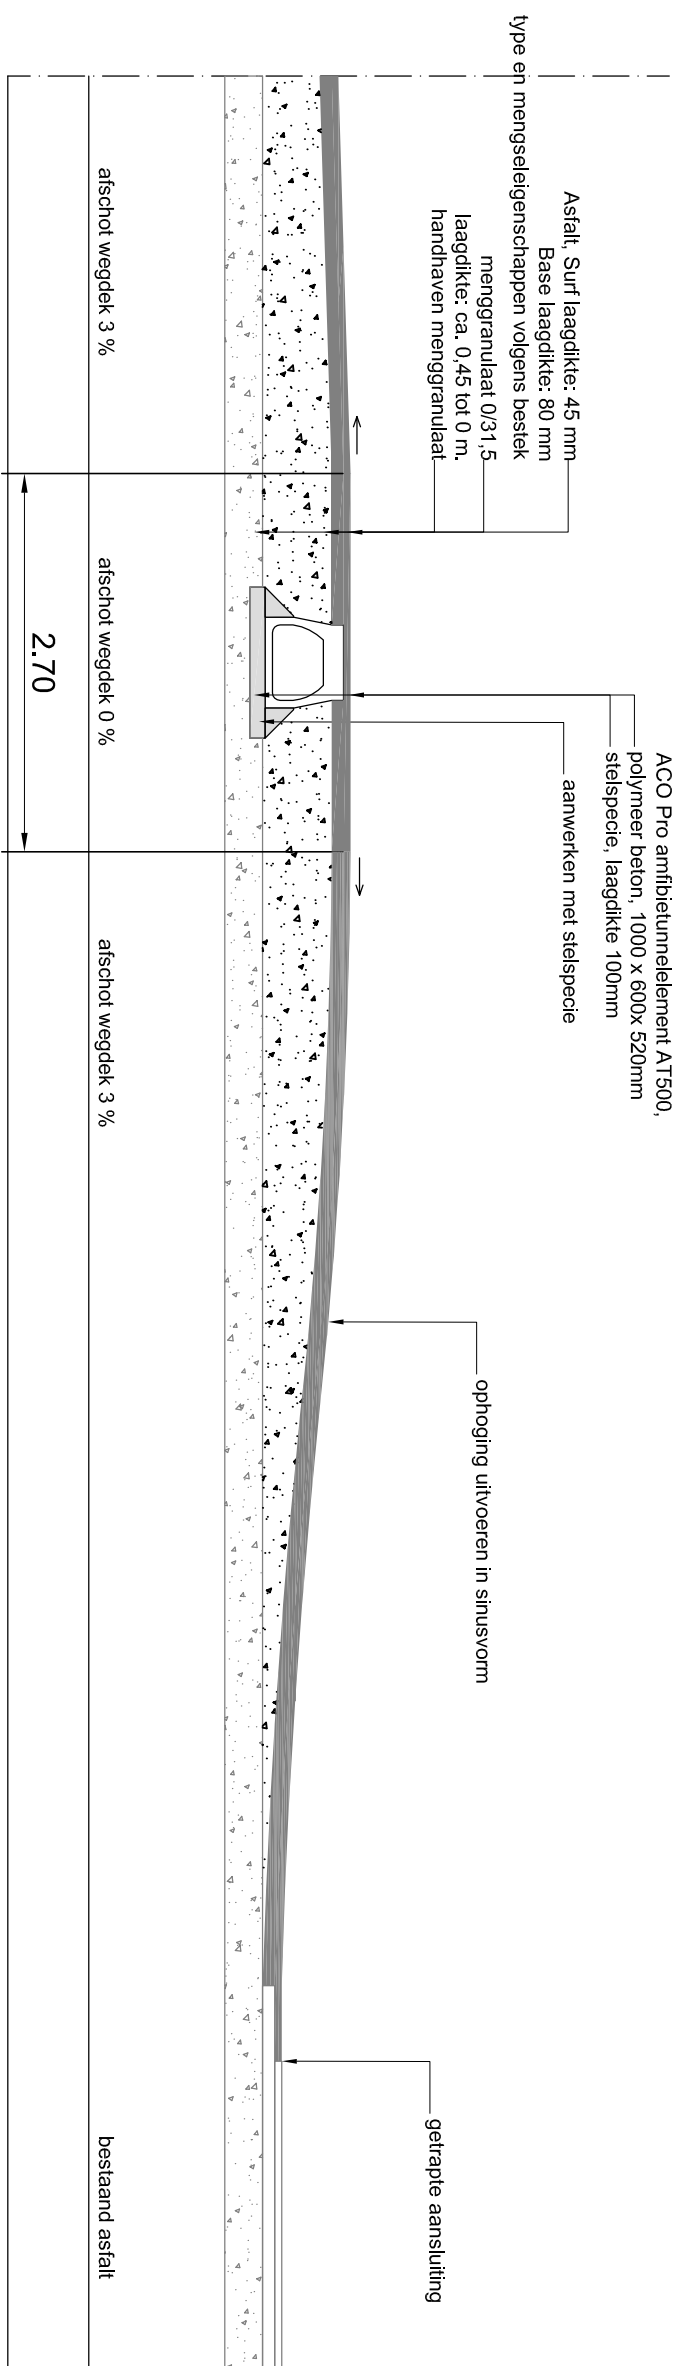

Detail Faunapassage 3
schaal 1:200

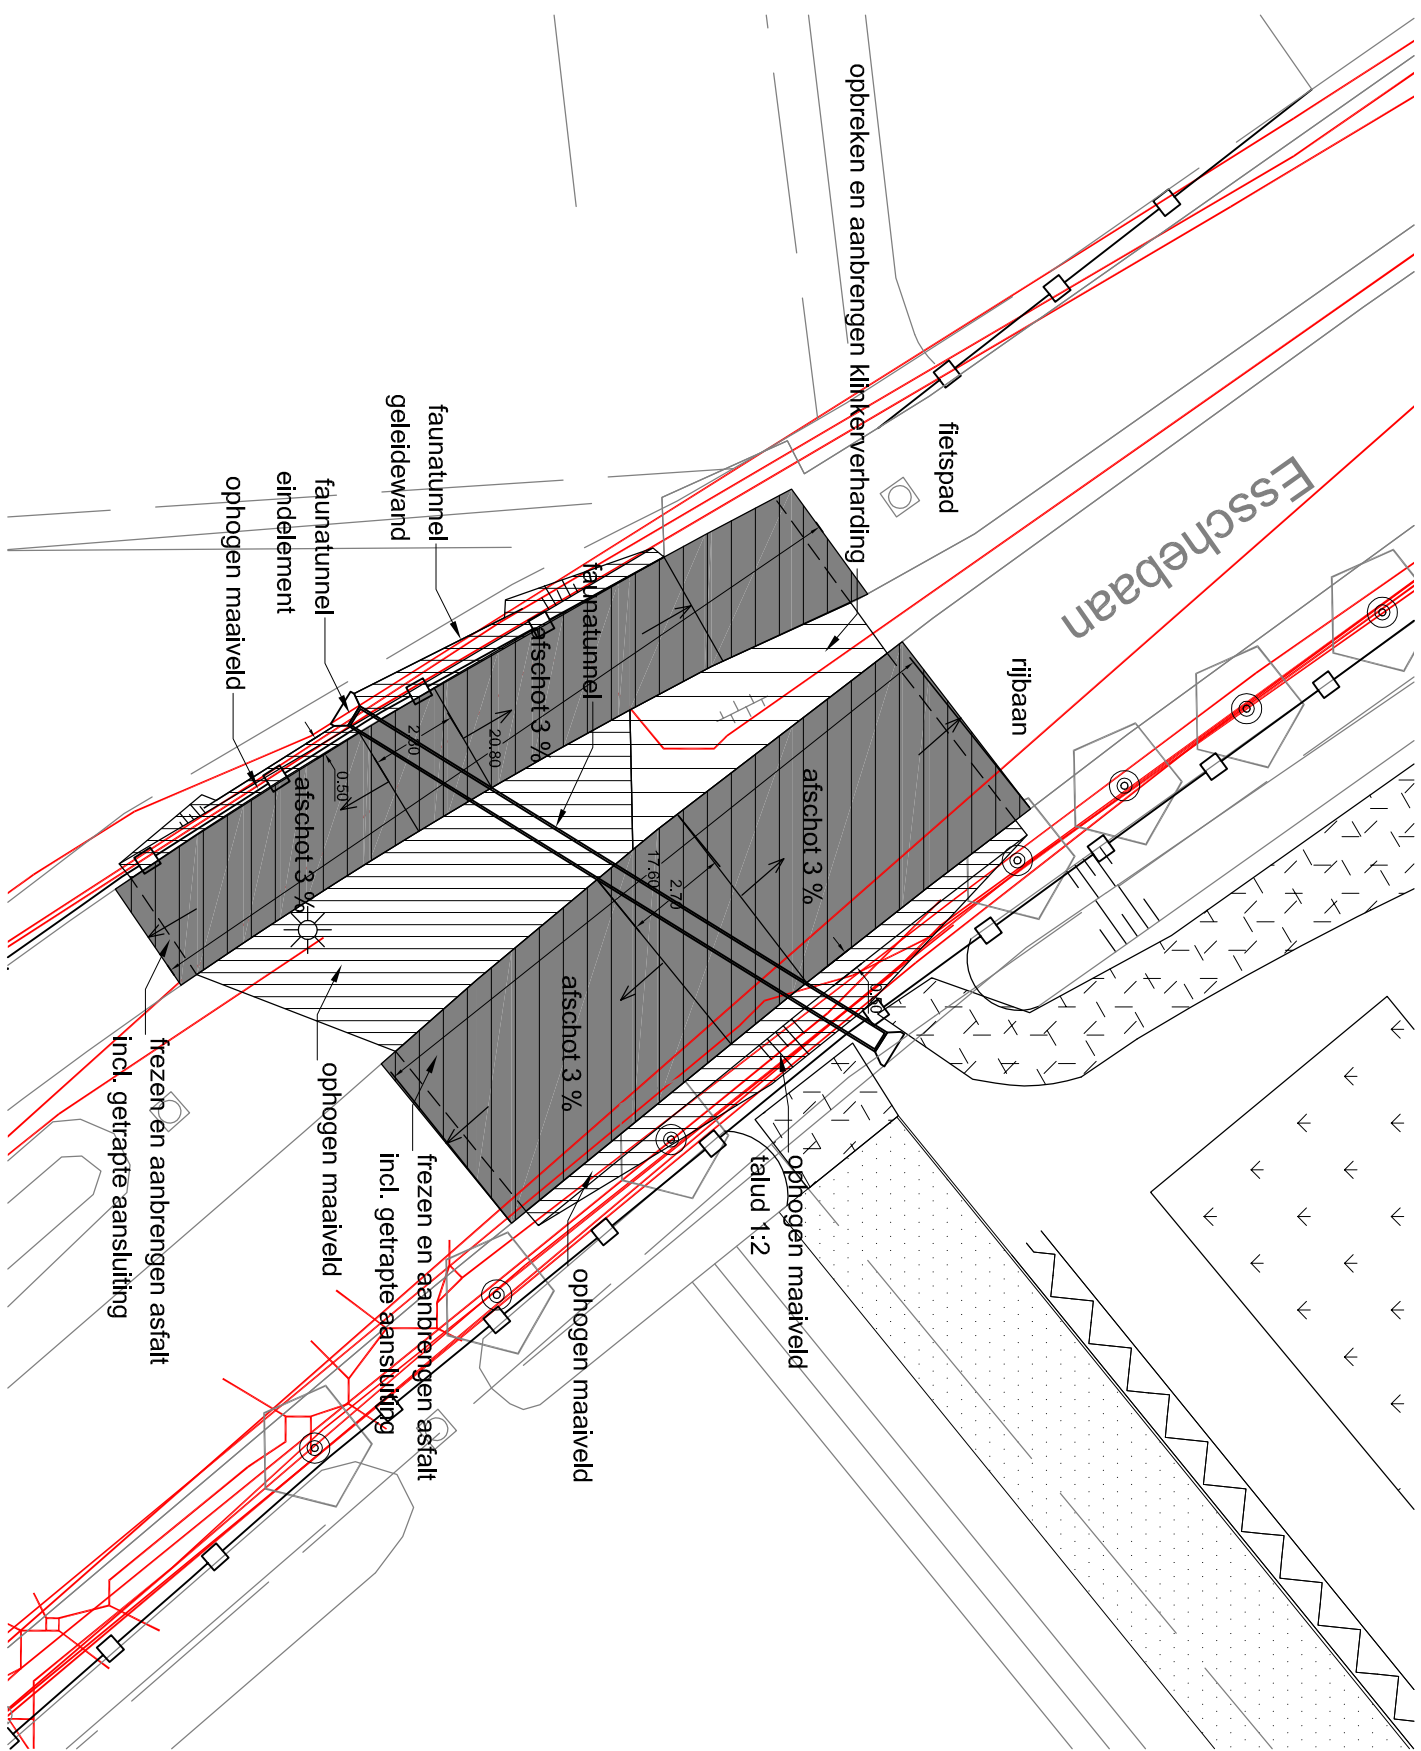

GRONDWERK

- te ontgraven sloot
- ophogen grondlichaam
- ophogen terrein

GROENVOORZIENINGEN

- handhaven struweel
- te planten bosplantsoen en struiken
- te planten haag


TEREINRICHTING

- aan te brengen dassenraster met aandruipt
- Aantbrengen grifdrakker
- Aantbrengen inspectiepout faunapassage

- Aantbrengen faunapassage
- obstakelrijtje zone onderhoudspad

OVERIG

- kabels en leidingen (indicatief)
- huidige hoogte in meters t.o.v. NAP

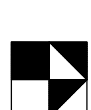

maten in meters, tenzij anders vermeld

hoogtematen in meters t.o.v. maaiveld tenzij anders vermeld


D01	01-02-2013	Opstellen definitief profiel faunapassage	KO	ah
C02	24-01-2013	Opstellen eindconcept profiel faunapassage	AvL	ah
C01	14-12-2012	Opstellen concept profiel faunapassage	AvL	ah

Project Boxtel EVZ+ Sparrendijk Kampina

Onderdeel Faunapassage 1, 2 en 3

Opdrachtgever Gemeente Buxtel

Projectnummer	Schaal	Datum
222272	1:100, 1:50, 1:200	01-02-2013
Tekeningnummer	Formaat	Schale
05	A1	DEFINITIEF
Bestelnummer		Documentnummer
-		-

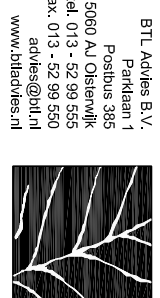

Advies

Gemeente
BUXTEL

afdeling Ruimtelijke Ontwikkeling
Postbus 10000 5980 DA Buxtel
Telefoon:(0)111 552911 Telefax:(0)111 552225
E-mail: gemeente@boxtel.nl