

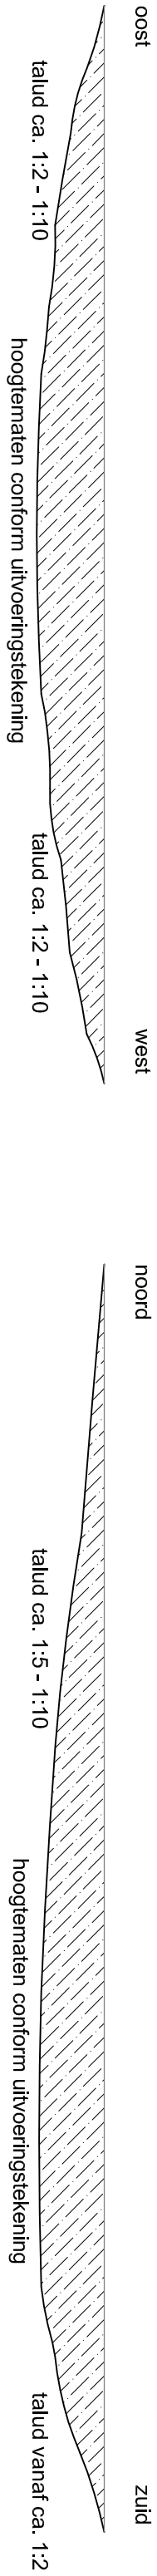
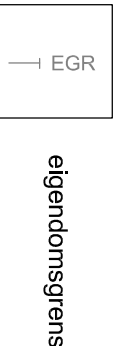
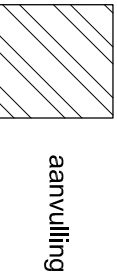


Principeprofiel poel

Schaal 1:100

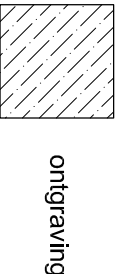


LEGENDA

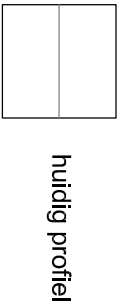

maten in meters, tenzij anders vermeld
hoogtematen in meters t.o.v. maaiveld
tenzij anders vermeld


Principeprofiel A

Schaal 1:100

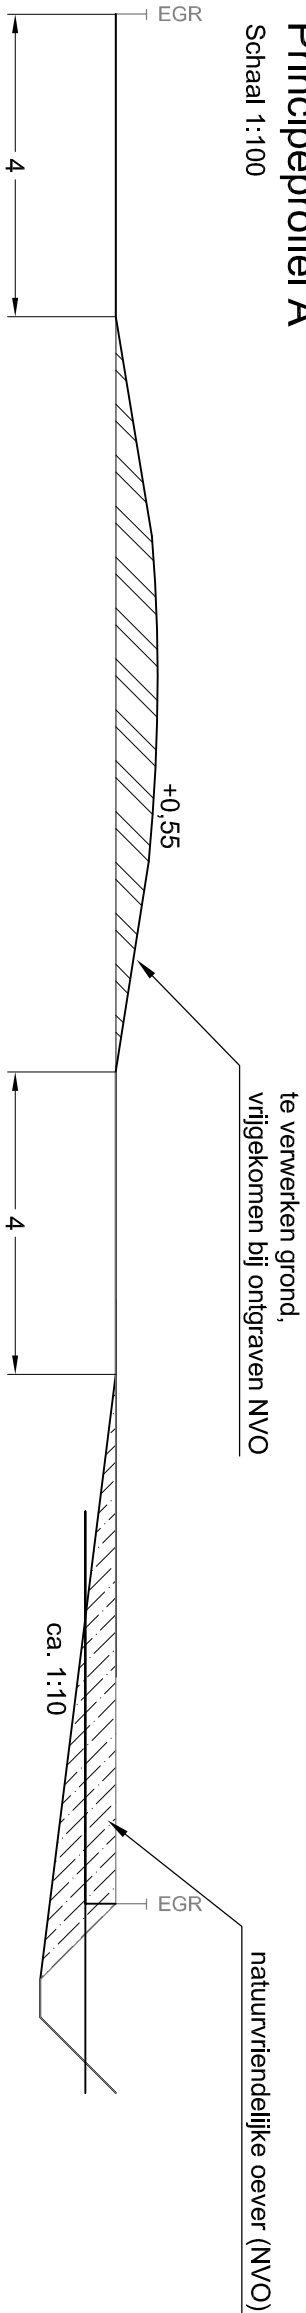


Principeprofiel B

Schaal 1:100

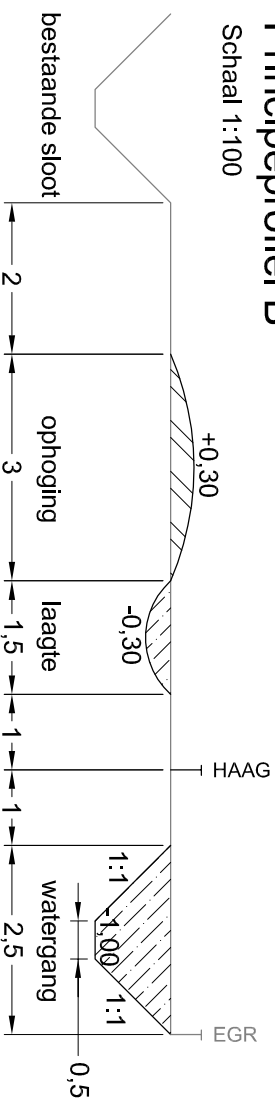


Principeprofiel C

Schaal 1:100

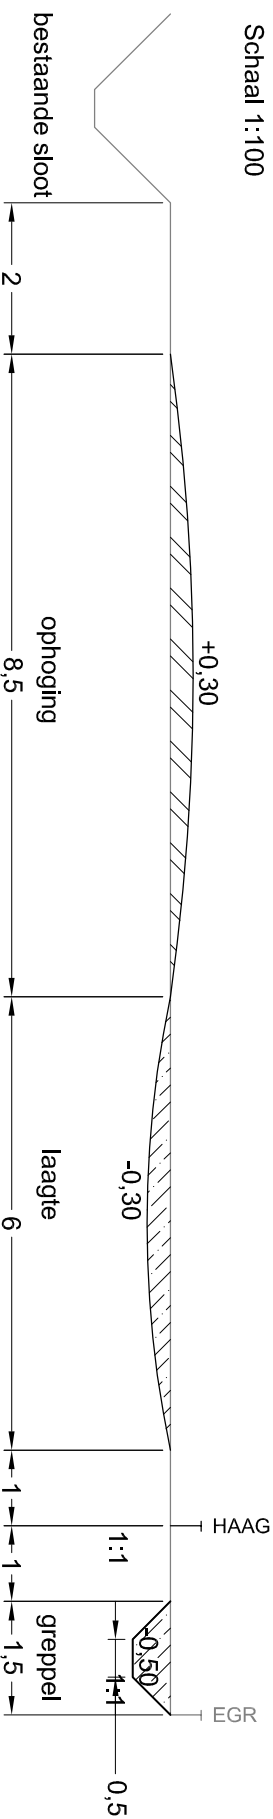


Principeprofiel D

Schaal 1:100

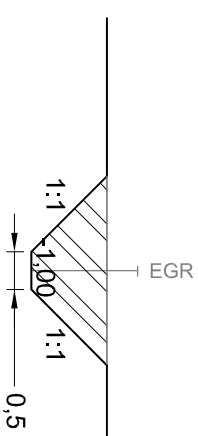


Principeprofiel E

Schaal 1:100

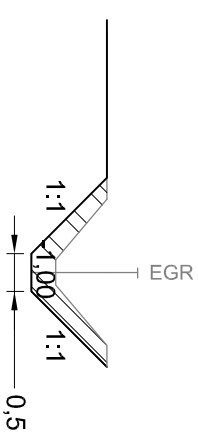

Principeprofiel F

Schaal 1:100

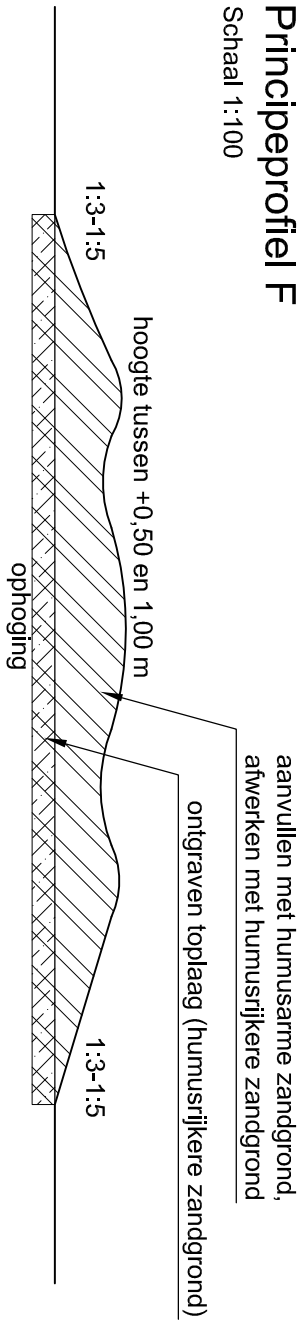

Onderdeel
Grondwerkprofielen

Opdrachtgever
Gemeente Boxtel

Projectnummer
222272

Tekeningnummer
04

Schaal
1:100

Formaat
A2

Datum
01-02-13

Status
DEFINITIEF

Documentnummer
-

BTL Advies B.V.
Postbus 985
5060 AJ Oosterwijk
tel. 013 - 52 99 555
fax. 013 - 52 99 550
www.btladvies.nl

BTL

0 1 2 cm

Advies

gemeente
BOXTEL

d/f, Ramiflyke, Ontwikkeling
Telefoon(011)55011 Telefax(011)55055
E-mail: gemeente@boxtel.nl