




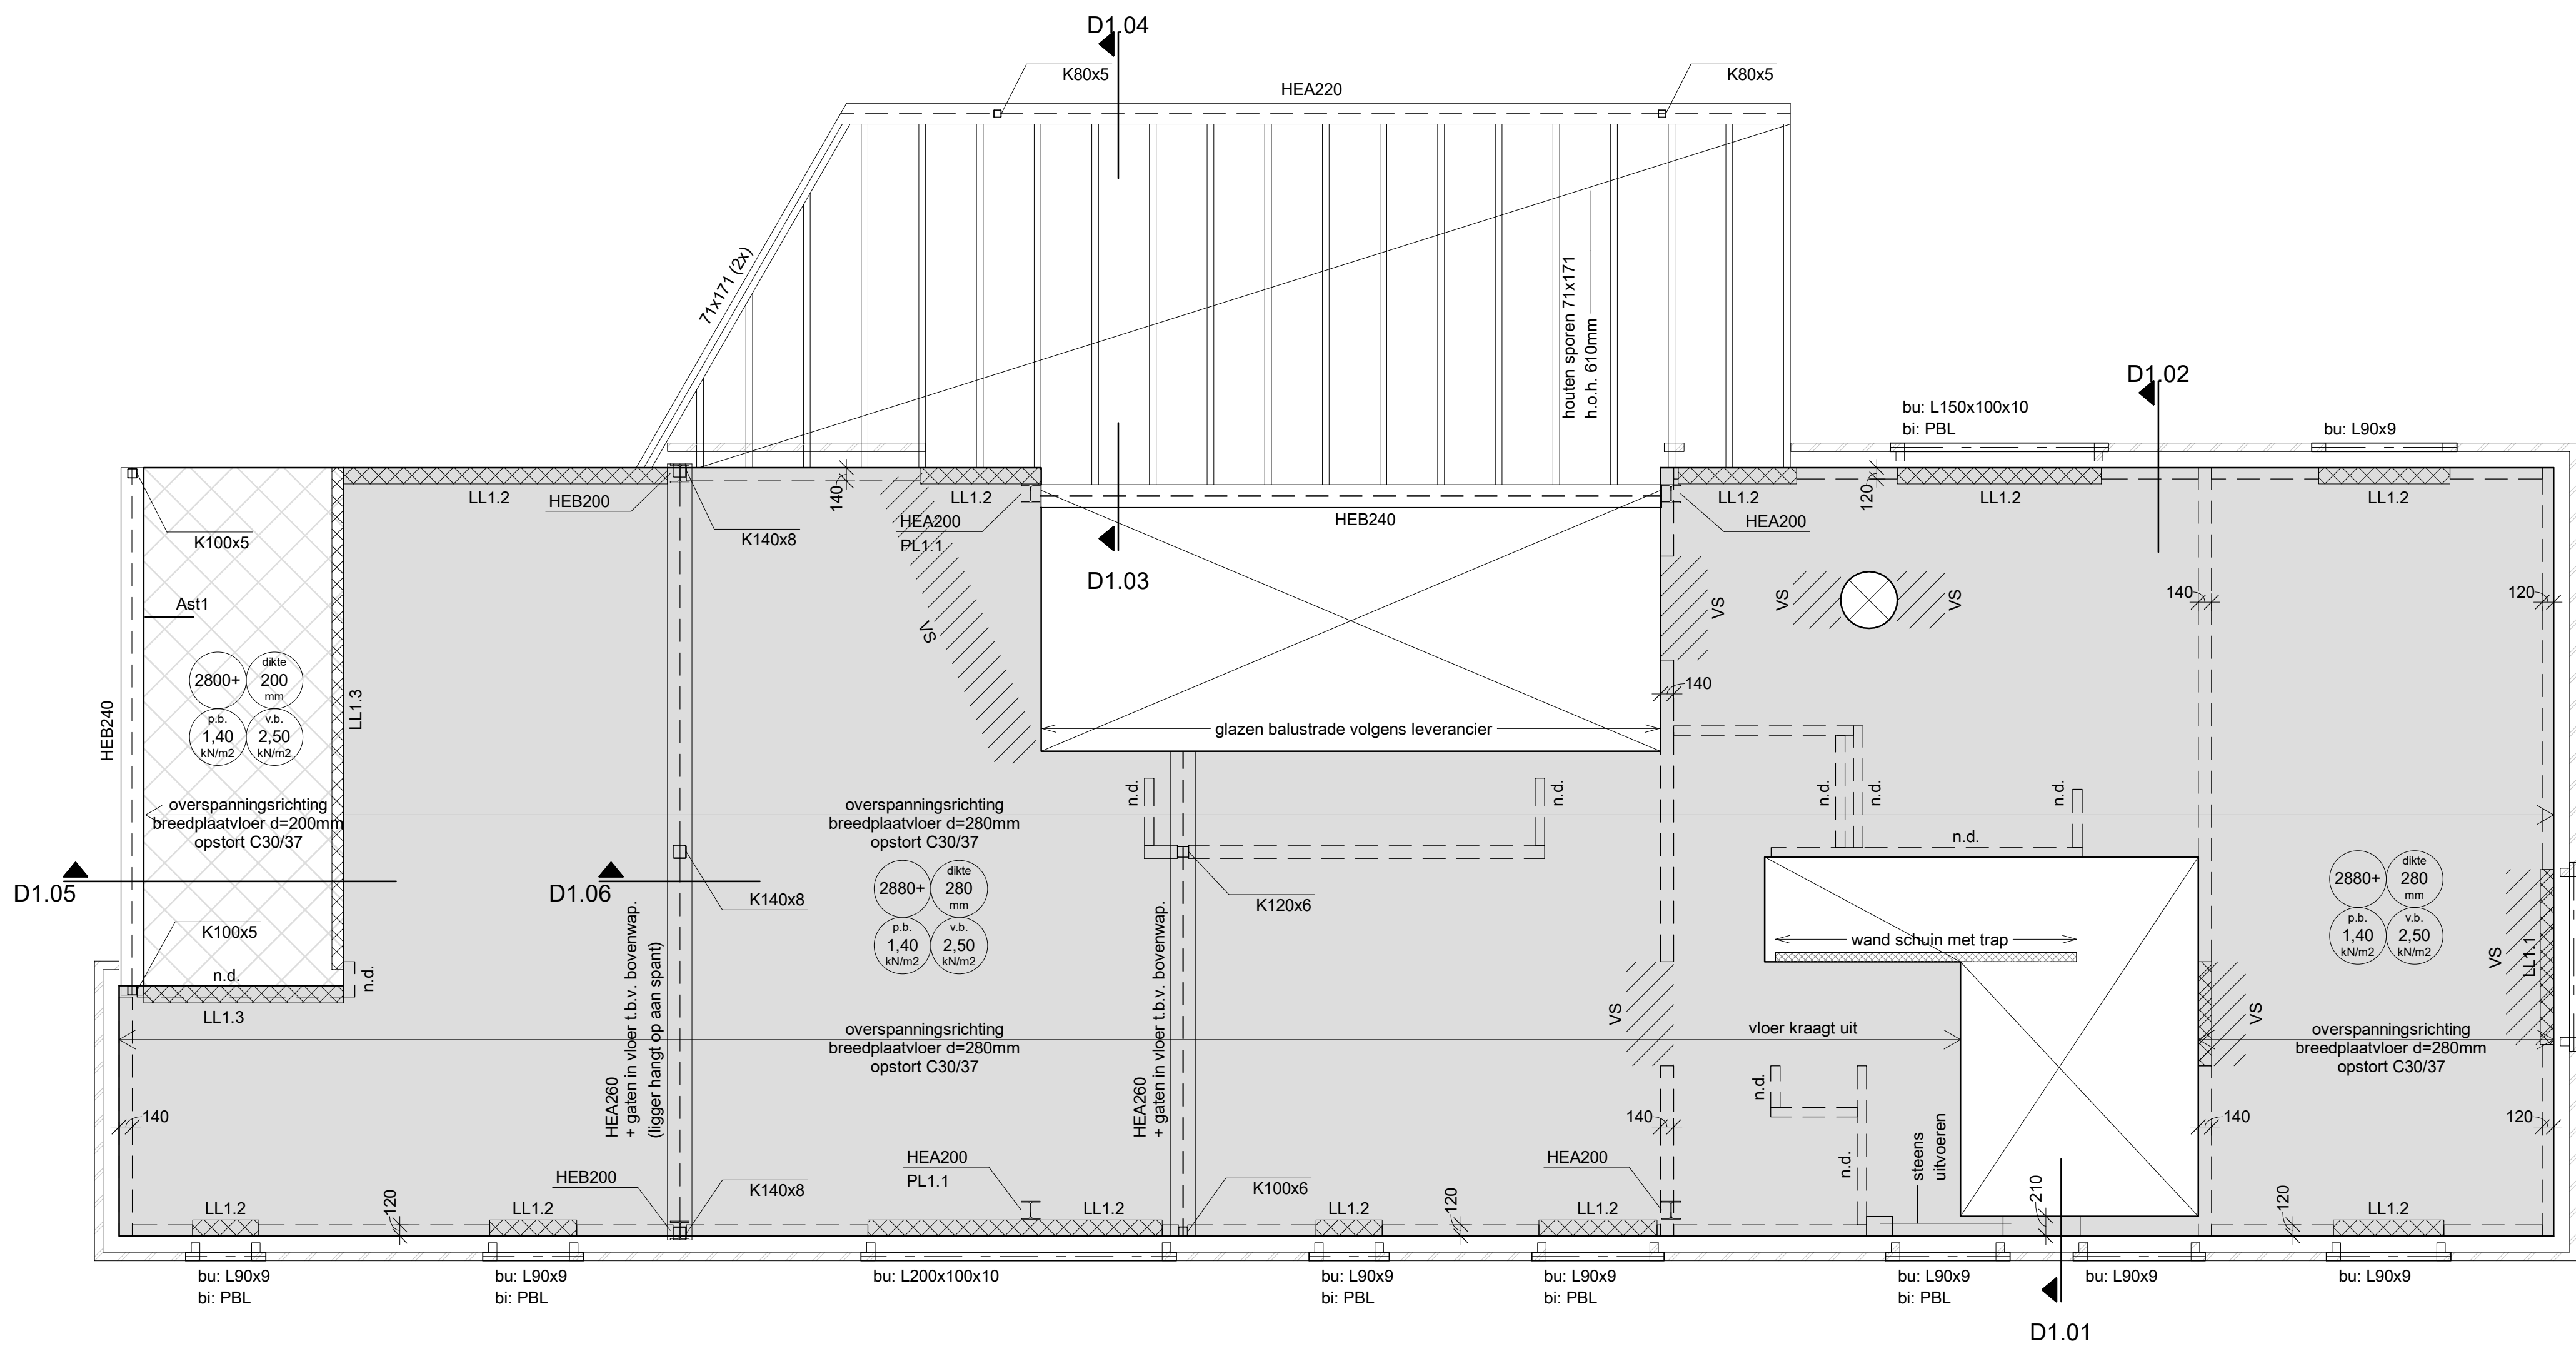


- 1e verdiegingsvloer -
(schaal 1 : 50)

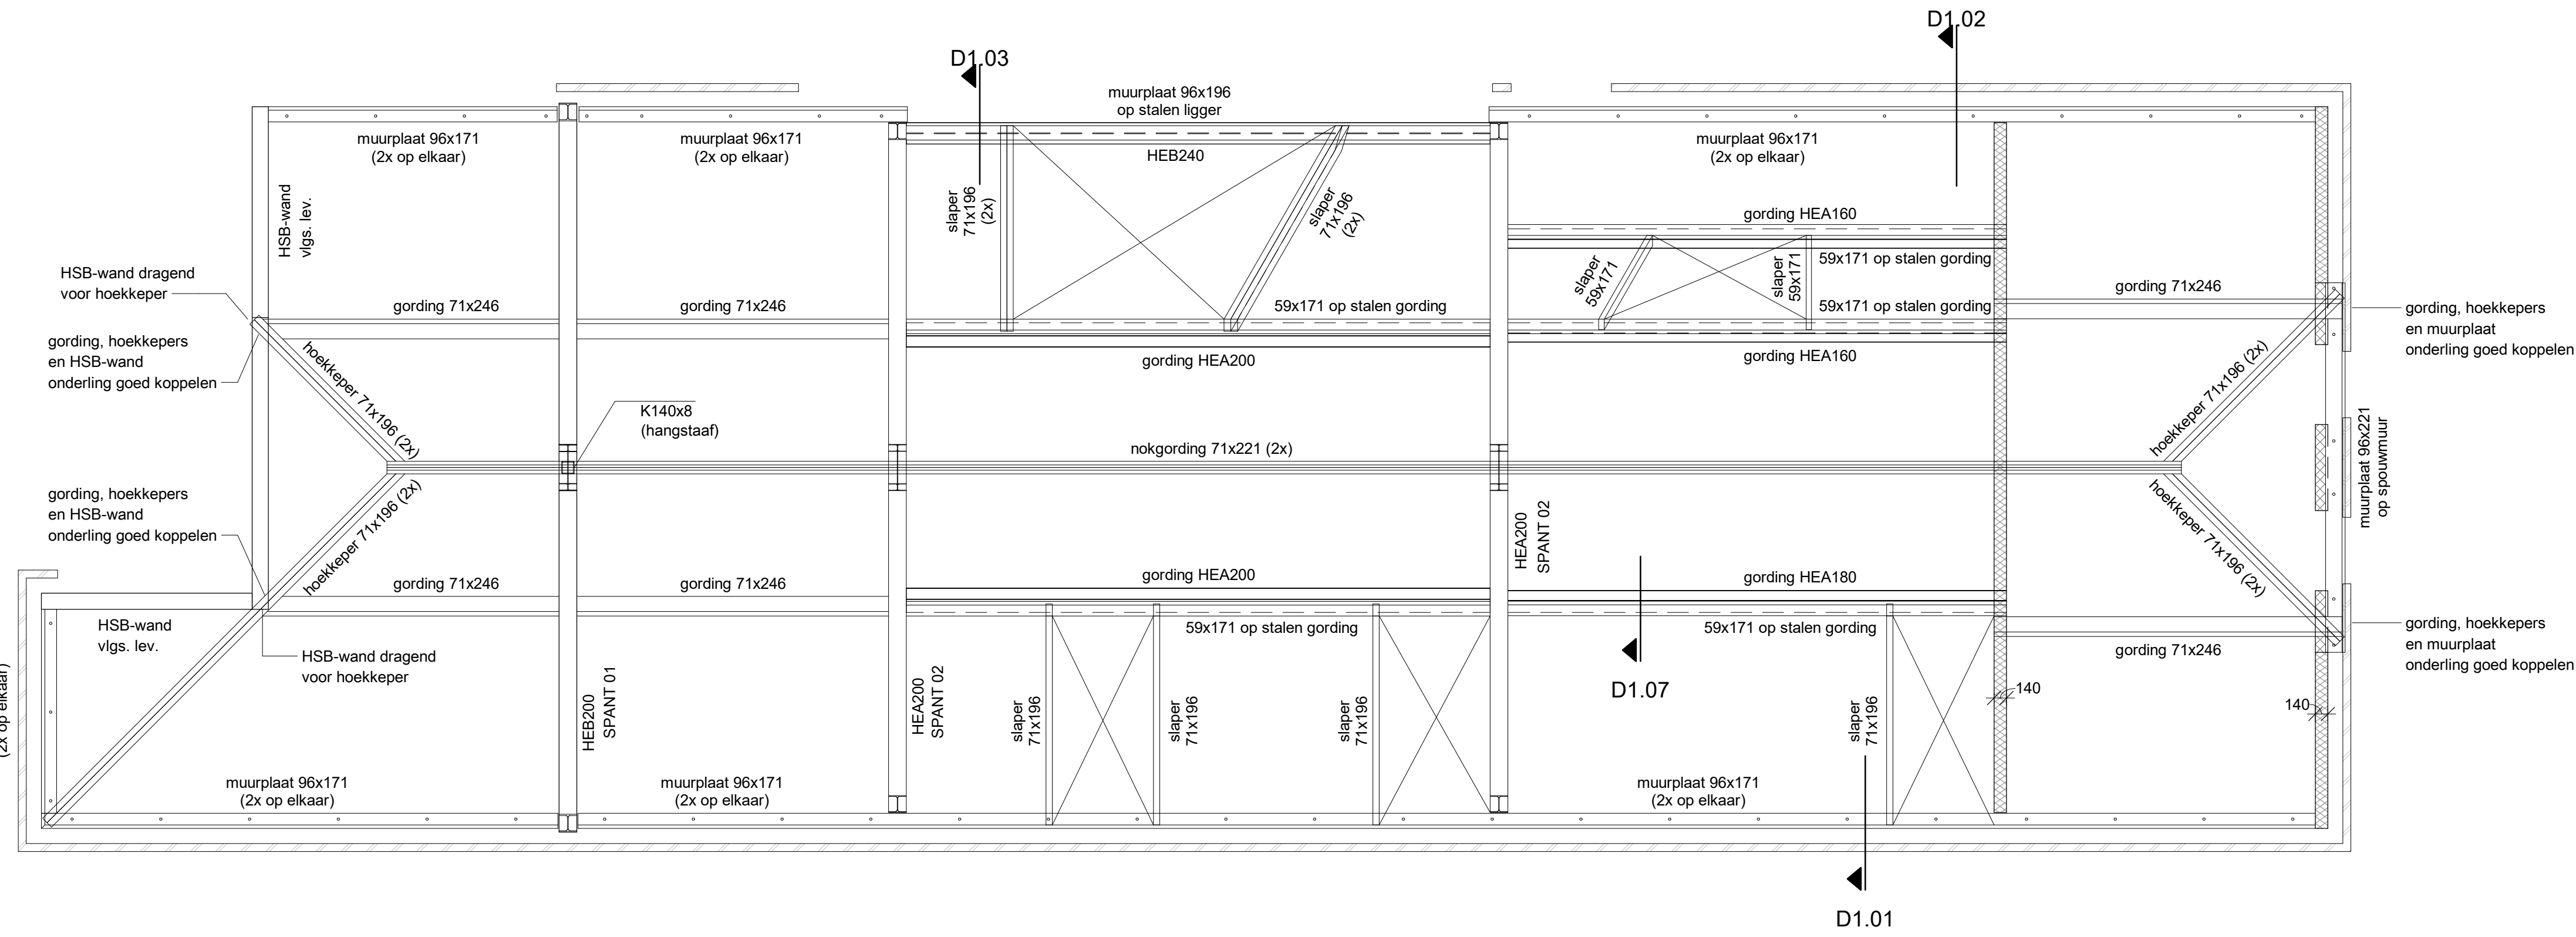


- dakconstructie -
(schaal 1 : 50)

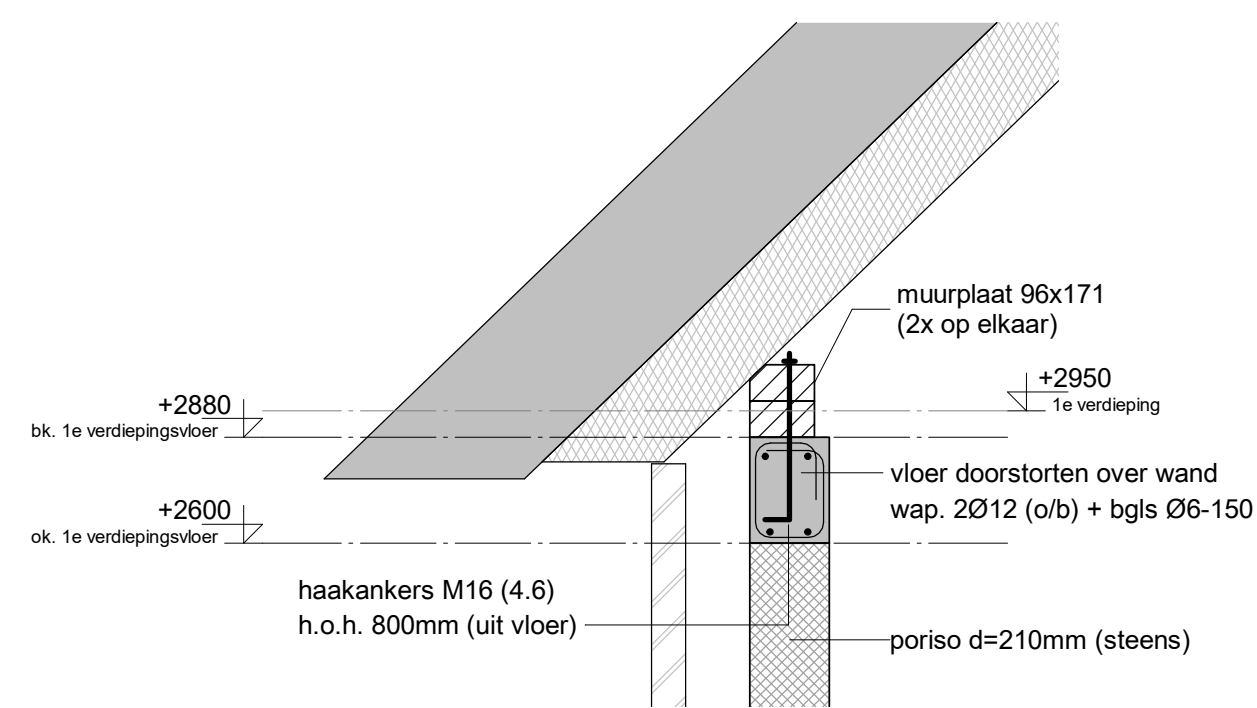


- D1.01 -
(schaal 1 : 20)

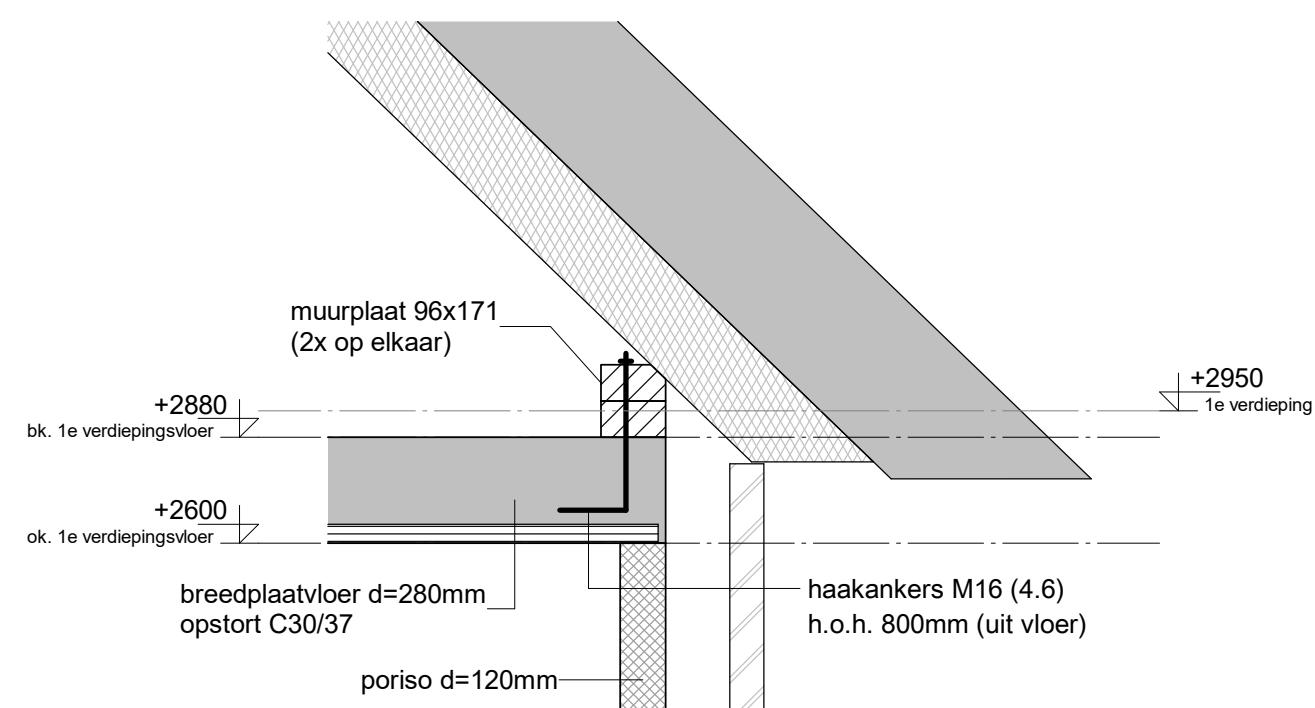


- D1.02 -
(schaal 1 : 20)

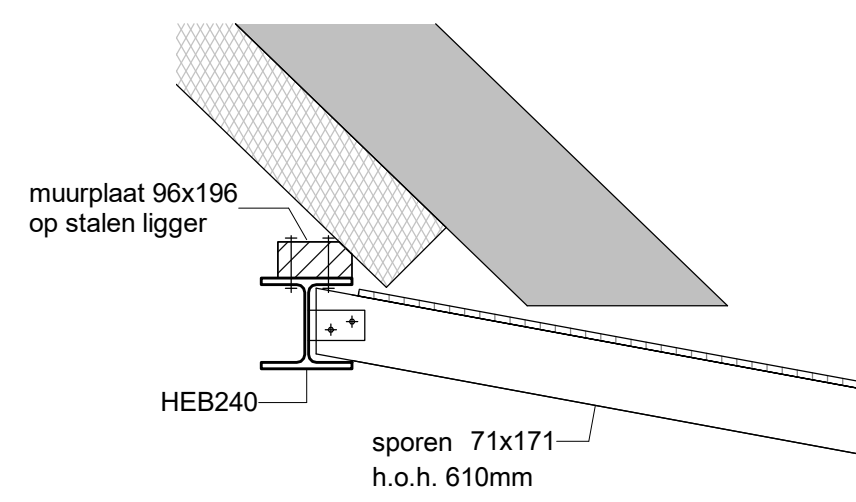


- D1.03 -
(schaal 1 : 20)

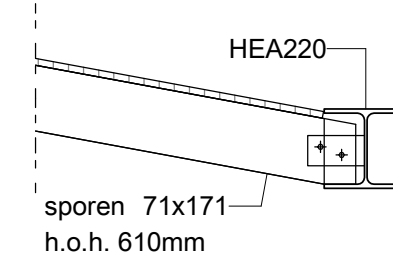


- D1.04 -
(schaal 1 : 20)

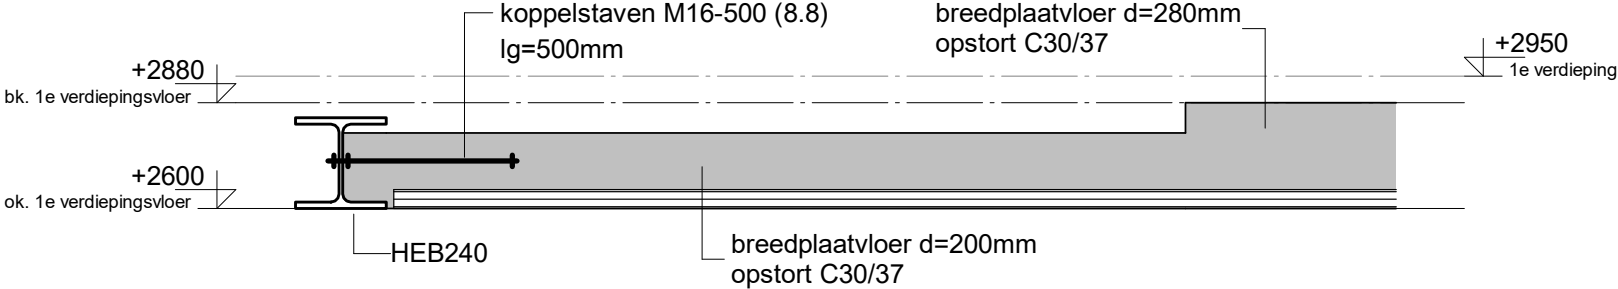


- D1.05 -
(schaal 1 : 20)

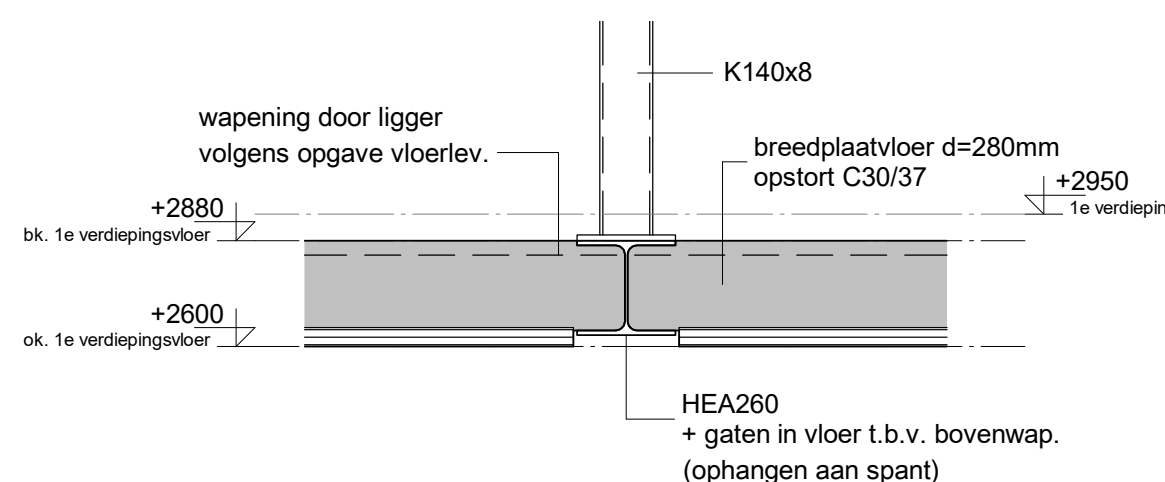


- D1.06 -
(schaal 1 : 20)

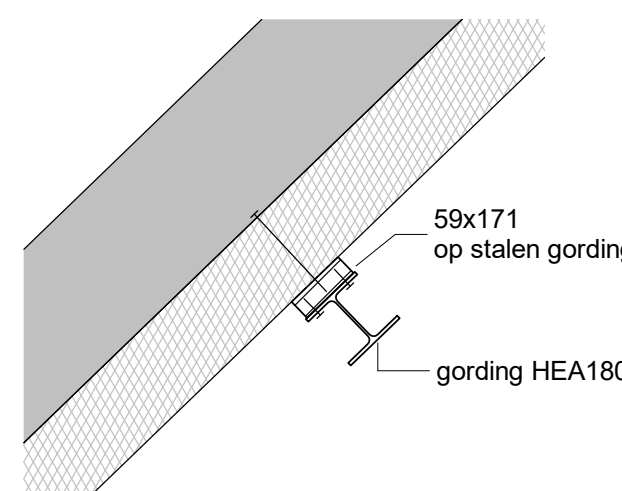

- D1.07 -
(schaal 1 : 20)

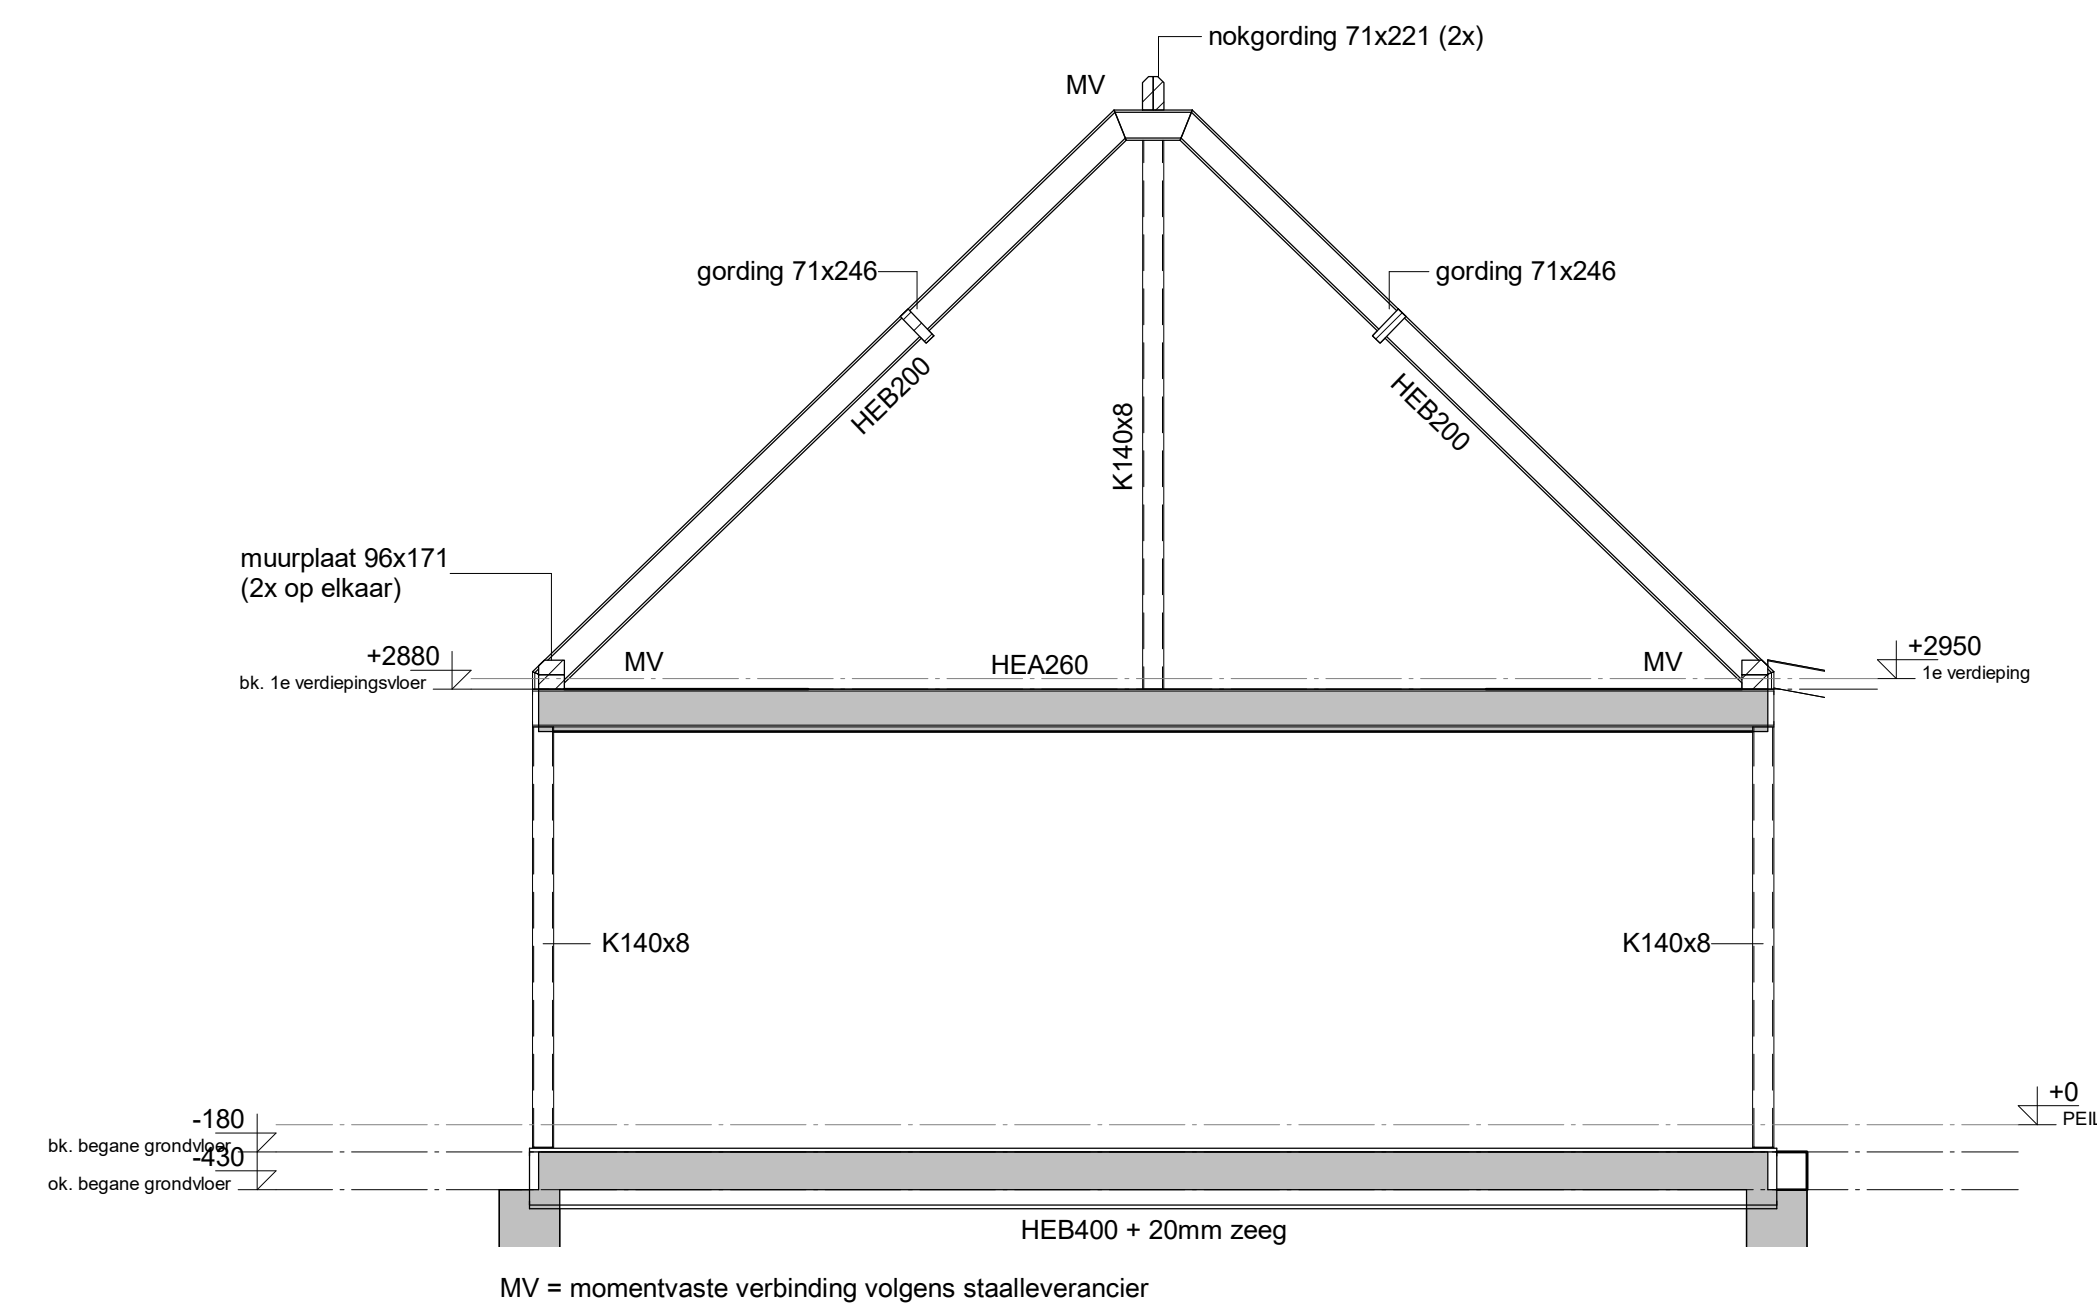

- spantvorm spant 01 -
(schaal 1 : 50)

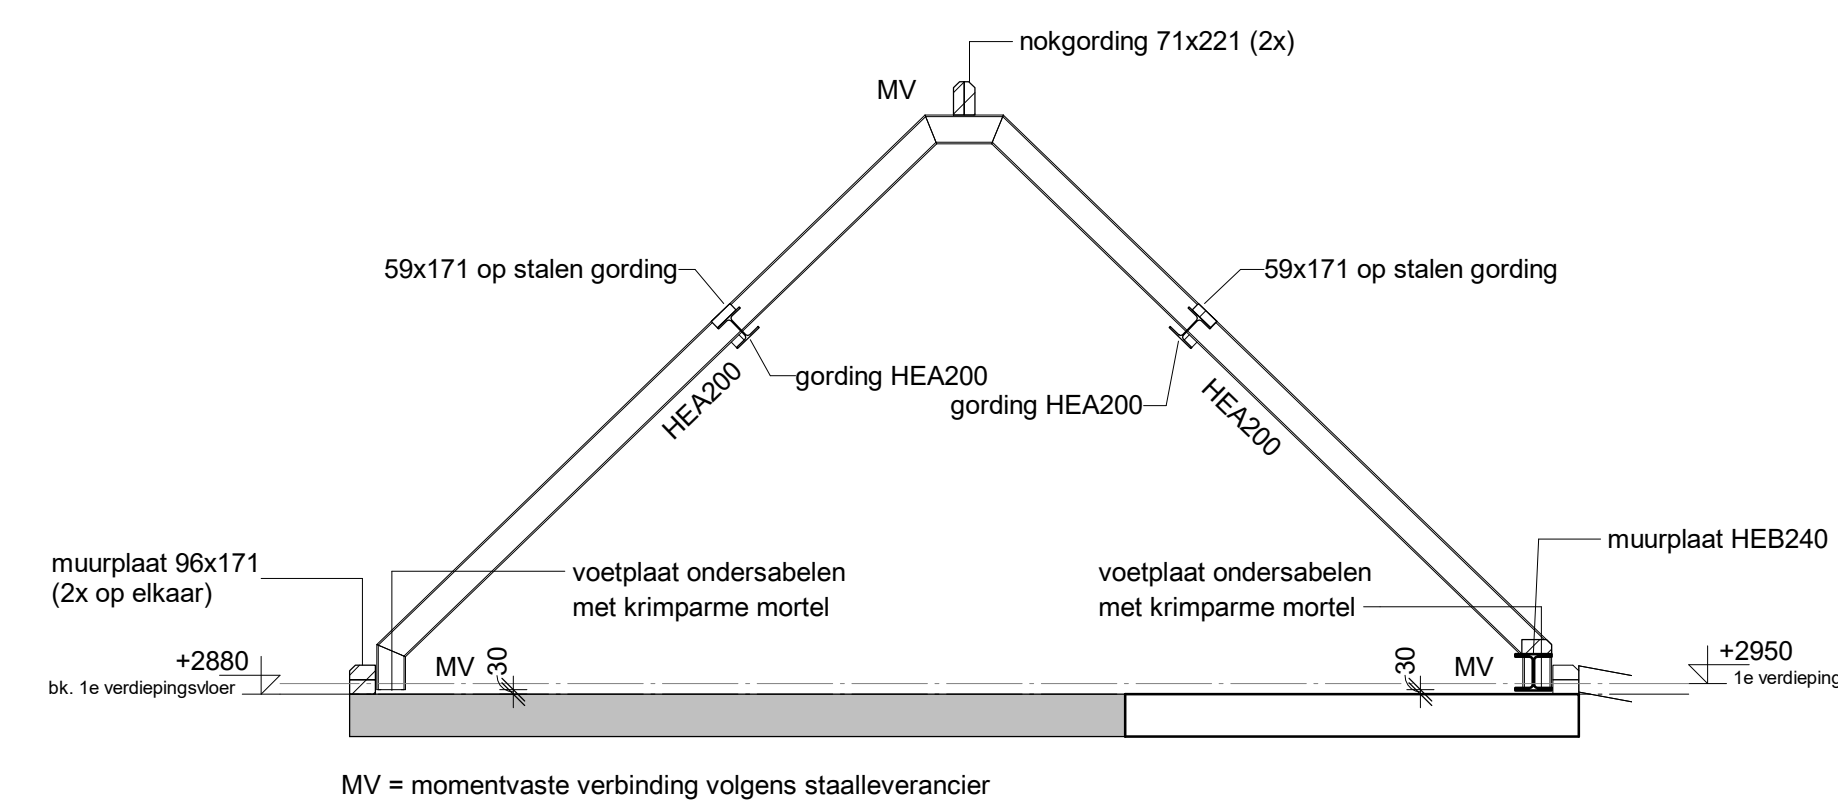

- spantvorm spant 02 -
(schaal 1 : 50)

VERDIEPINGSVLOER

BREEDPLAATVLOER volgens opgave en berekening fabrikant
VS = versterkte strook volgens berekening fabrikant breedplaatvloer
Dilatatie gevelmetselwerk volgens opgave fabrikant
Dragend metselwerk uitvoeren in Poriso Stuc
Lateien volbad verzinkt uitvoeren, lateien 150 mm opleggen

ALLE KOKERS STAAL S275 J2H
OVERIG STAAL S235 JR

Ast1 = koppelstaven M16-500 (8.8) lg=500mm

LIJNLASTEN

	pb (kN/m')	vb (kN/m')
LL1.1	10	2
LL1.2	5	1
LL1.3	4	2

PUNTLASTEN

	pb (kN)	vb (kN)
PL1.1	42	9

DAKCONSTRUCTIE

Houtsterkteklasse C24
Muurplaten volgens schema
Muurplaatankers: haakankers uit breedplaatvloer M16 hoh 800 mm
Verankerings dakplaten m.b.t. afschuiving volgens leverancier
Verankerings gordingen aan spant d.m.v.
stalen strip 150x150x5 + 2 houtdraadbouten M6

ALLE KOKERS STAAL S275 J2H
OVERIG STAAL S235 JR



datum: 01-06-2021

onderwerp: TECHNISCHE ONTWERP CONSTRUCTIE
1e verdiegingsvloer en dakconstructie

betreft: Nieuwbouw woning het Vinkennest 2.0
aan de Velder 27 te Liempde

architect: van Oers Weijers Architecten BNA
Nieuwlandstraat 48
5038 SP Tilburg
tel. 013-5368055
info@vowarchitecten.nl
www.vowarchitecten.nl

schaal: 1:50 formaat: 1000x841 dossier: 2062 blad: TOC102

B&B Bouwadvies

Raadhuisplein 30c 5683 EA Best | 0499-850415
info@benbouwadvies.nl | www.benbouwadvies.nl

OMGEVINGSVERGUNNING