






Voor aanzicht

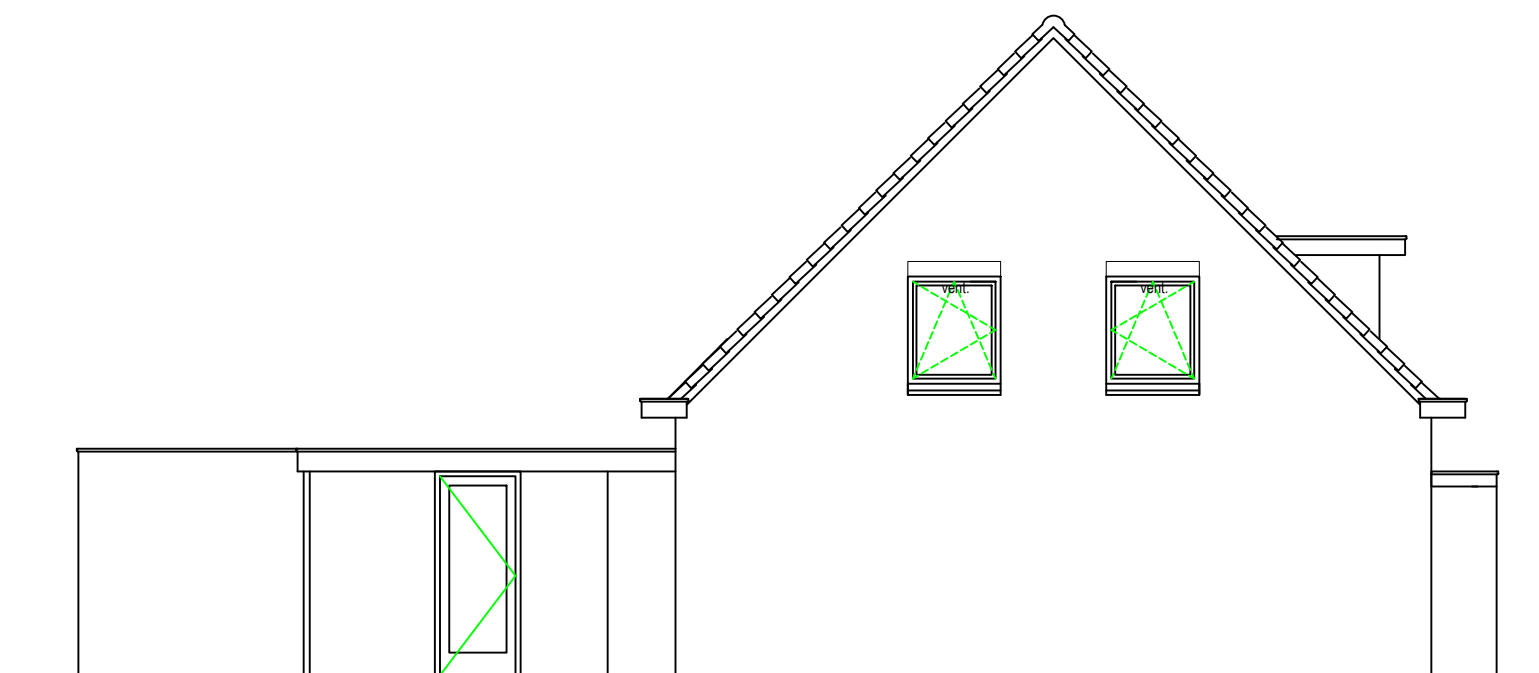

Linker zij aanzicht

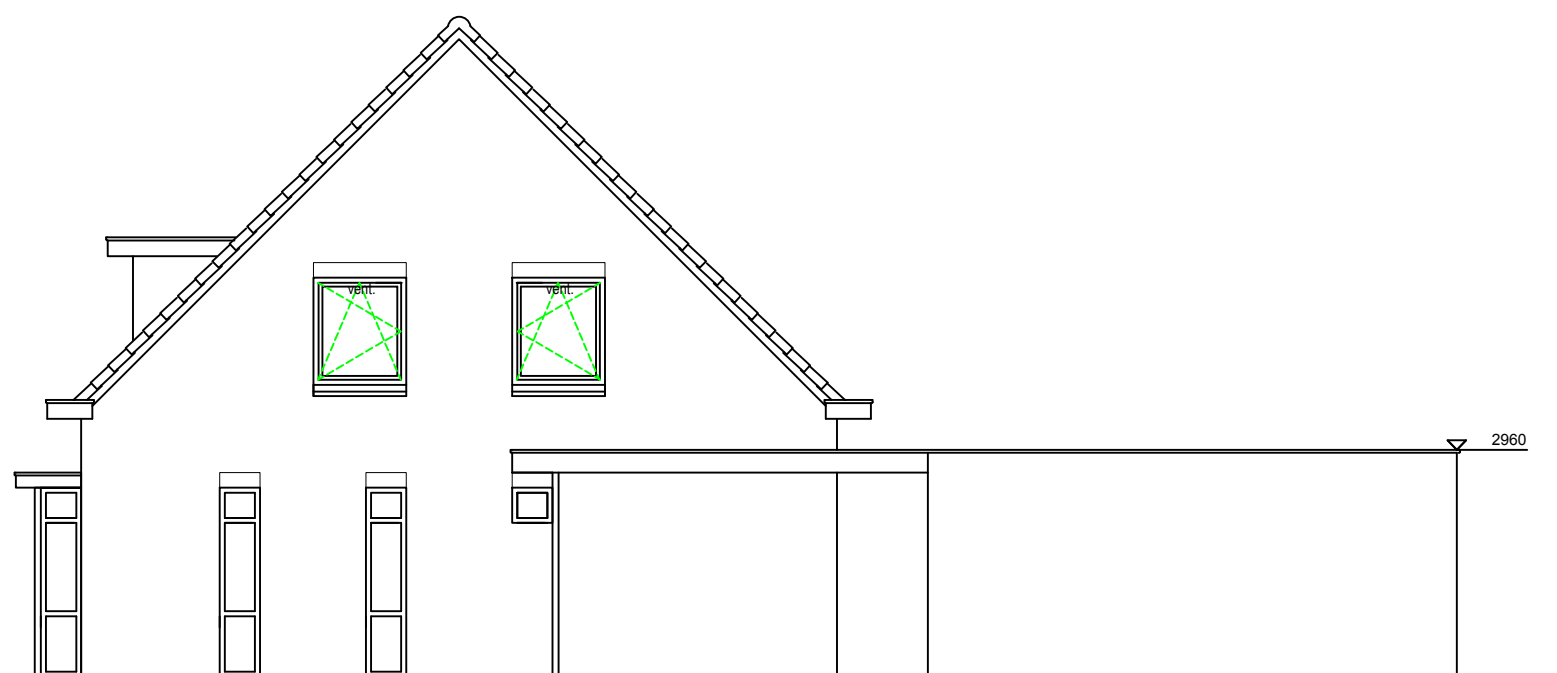

Rechter zij aanzicht

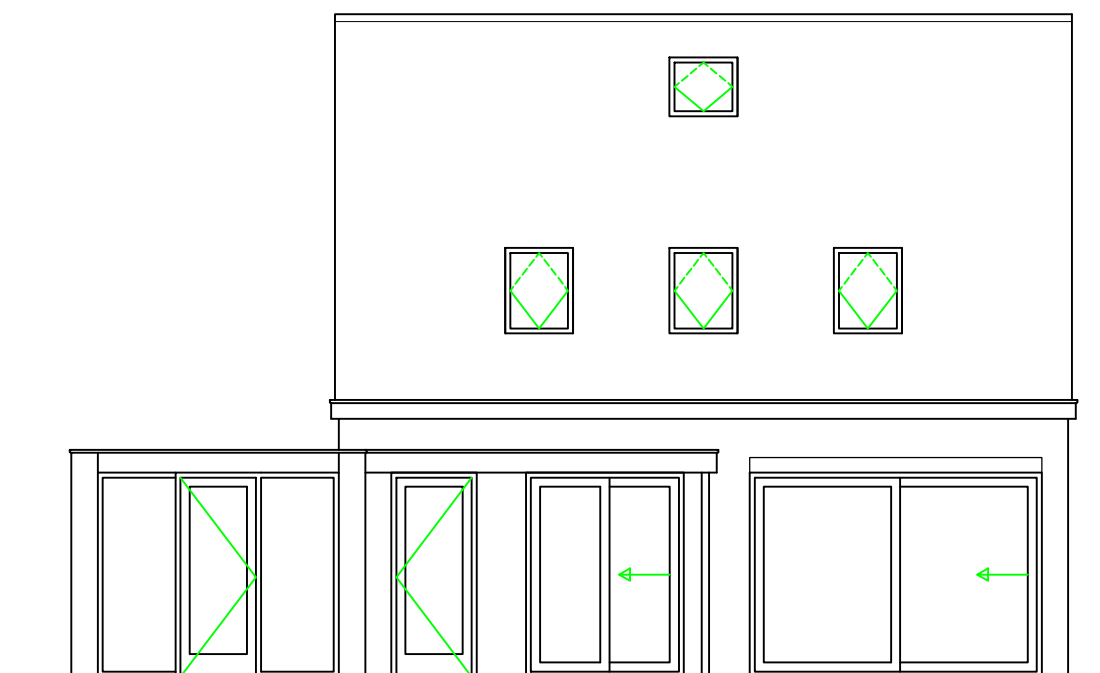

Achter aanzicht

### Nieuwbouw woning L. van de Wiel

Essenstraat 10, 5298LZ Liempde

opdrachtgever :

L. van de Wiel  
Hamsestraat 8, 5298 NA, Liempde  
J. van Hoof orchideeënstraat 34  
5644 NL Eindhoven tel 040 2128407

architectenbureau :

## Aanzichten

Schaal 1:100

Datum: 18-8-2014