




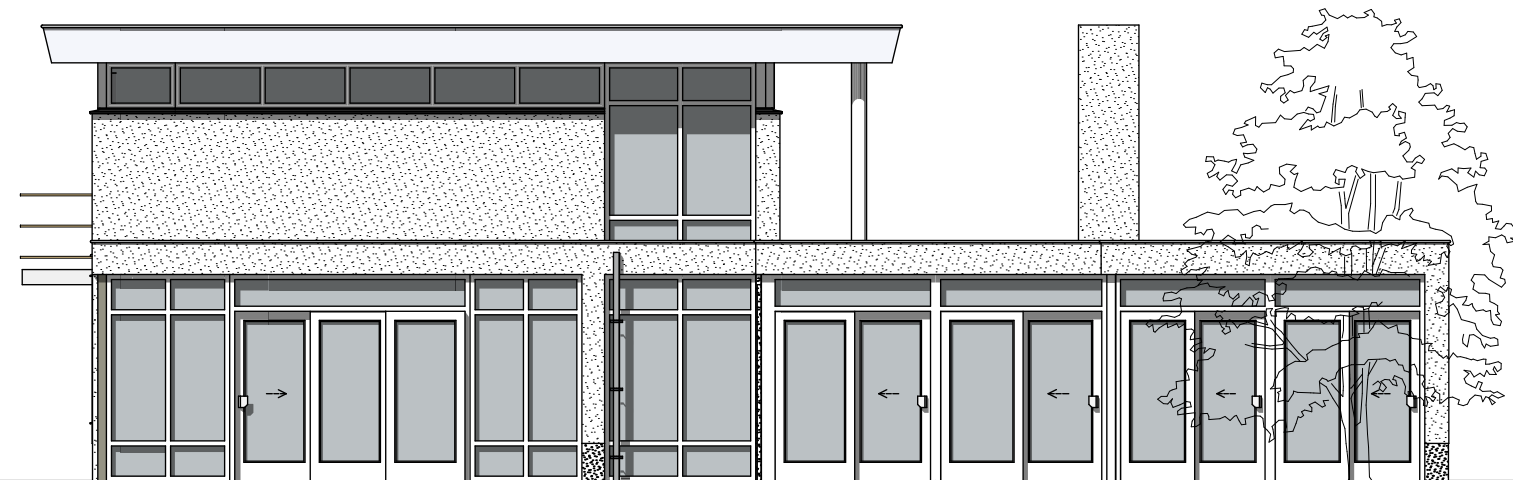


ZUIDGEVEL
-bestaand-

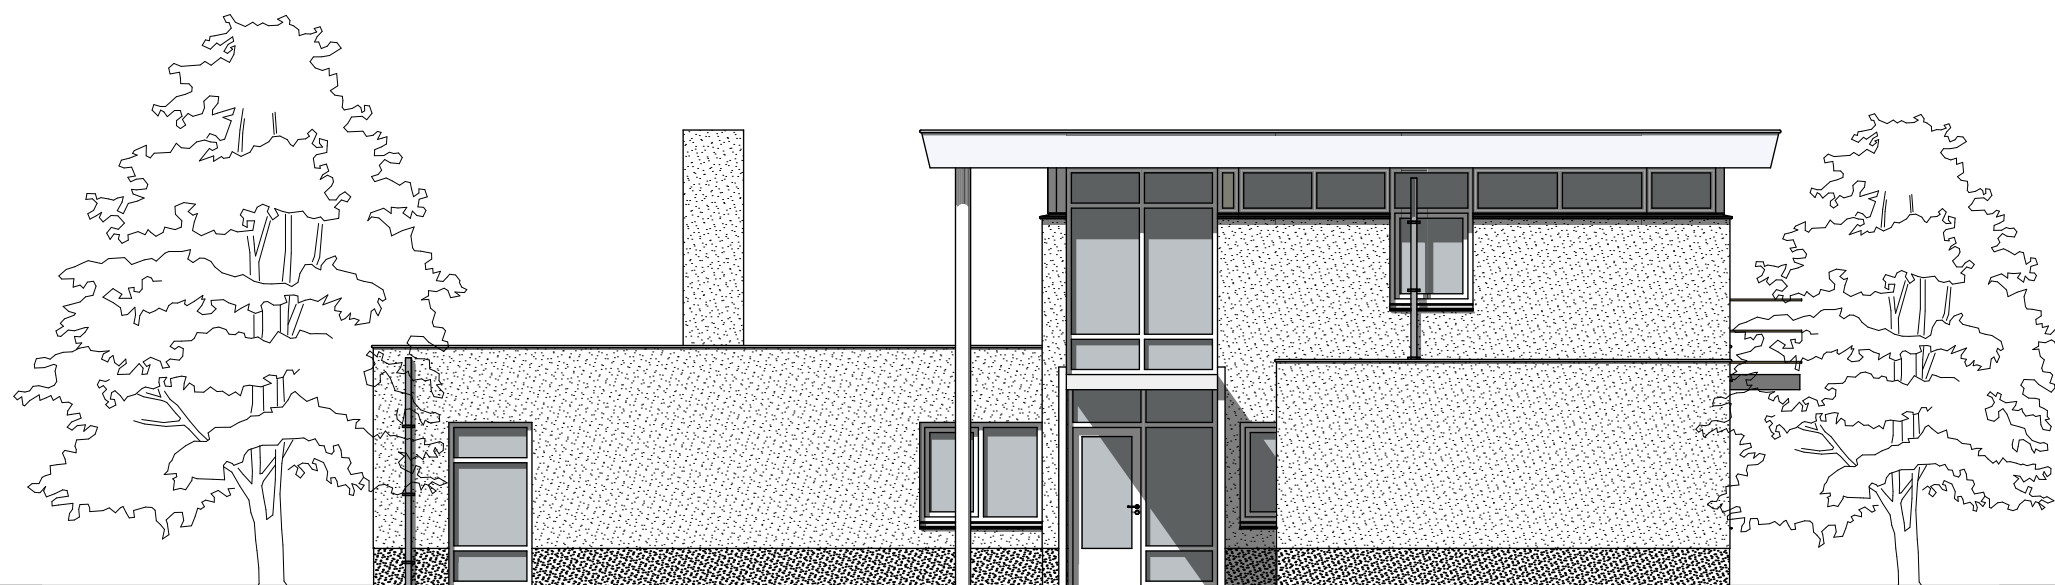



NOORDGEVEL
-bestaand-

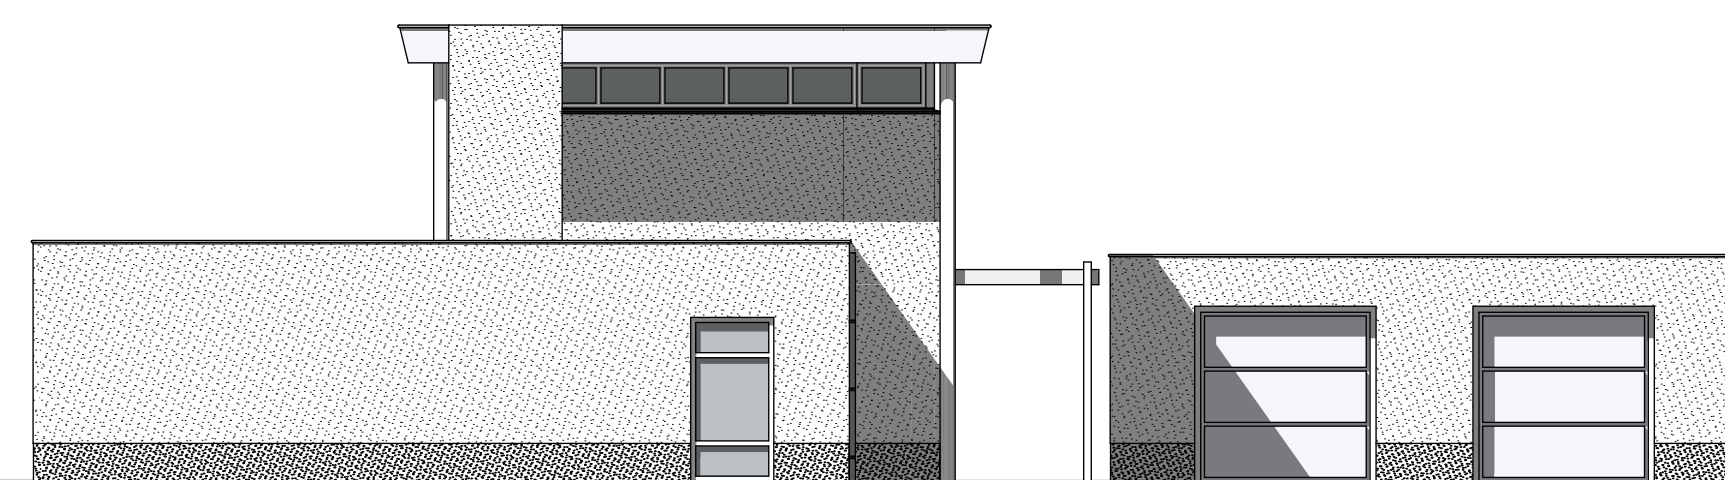


OOSTGEVEL
-bestaand-

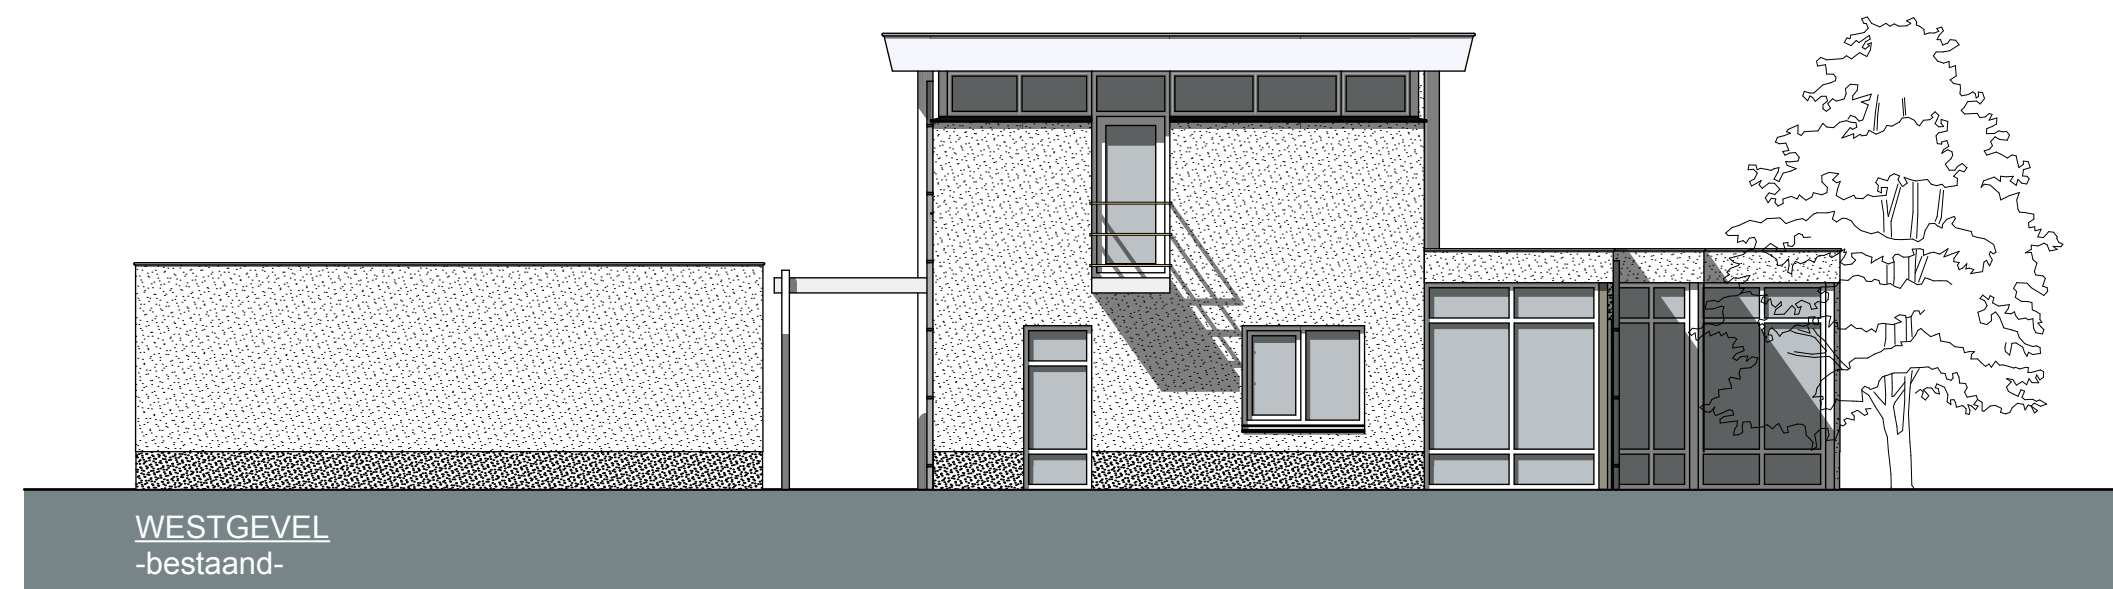



WESTGEVEL
-bestaand-

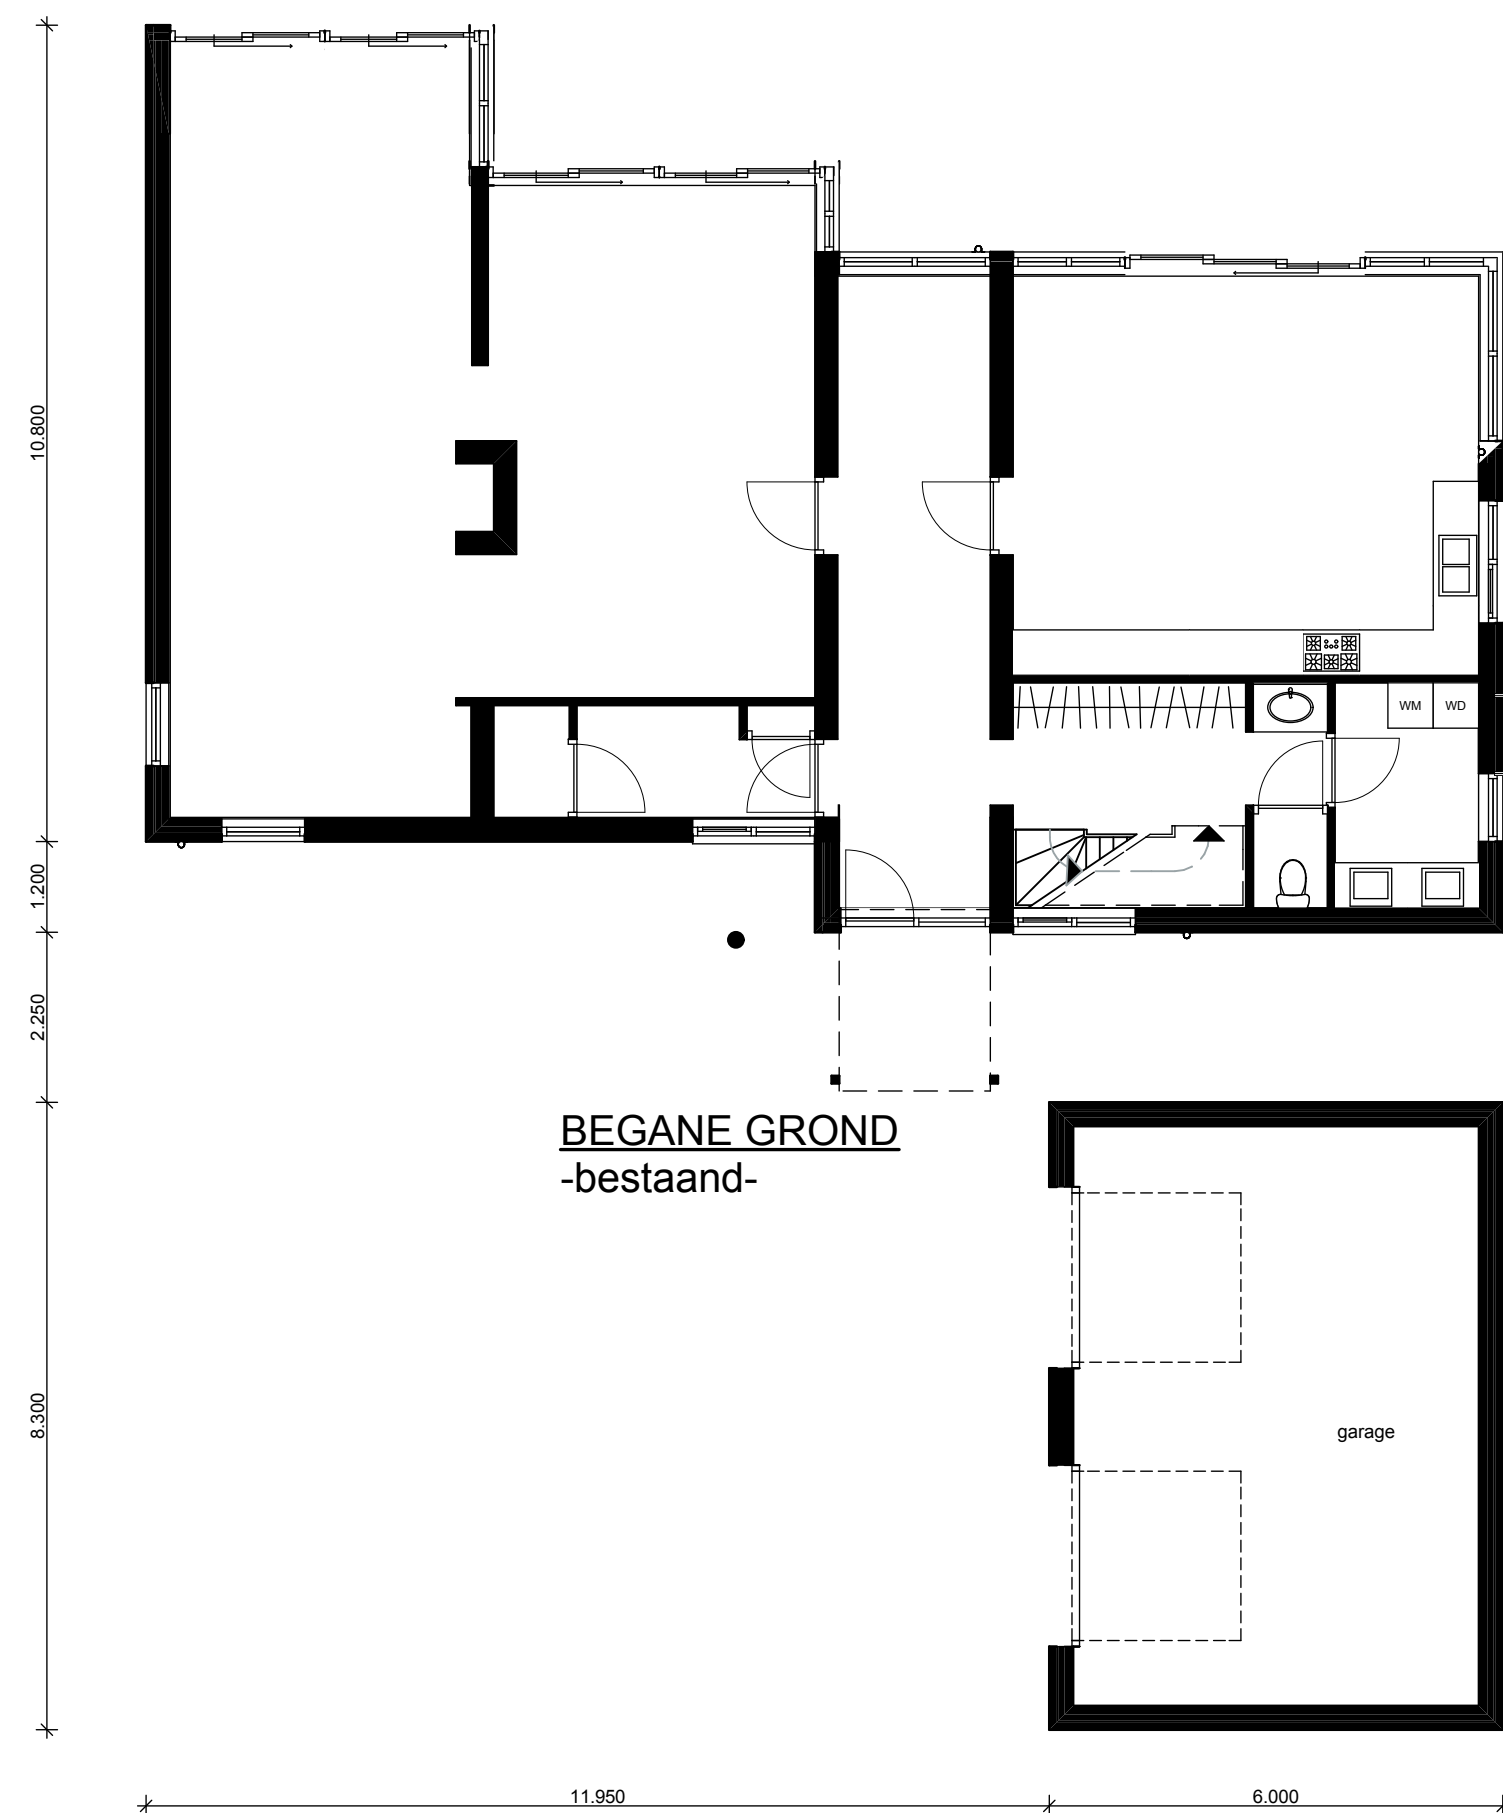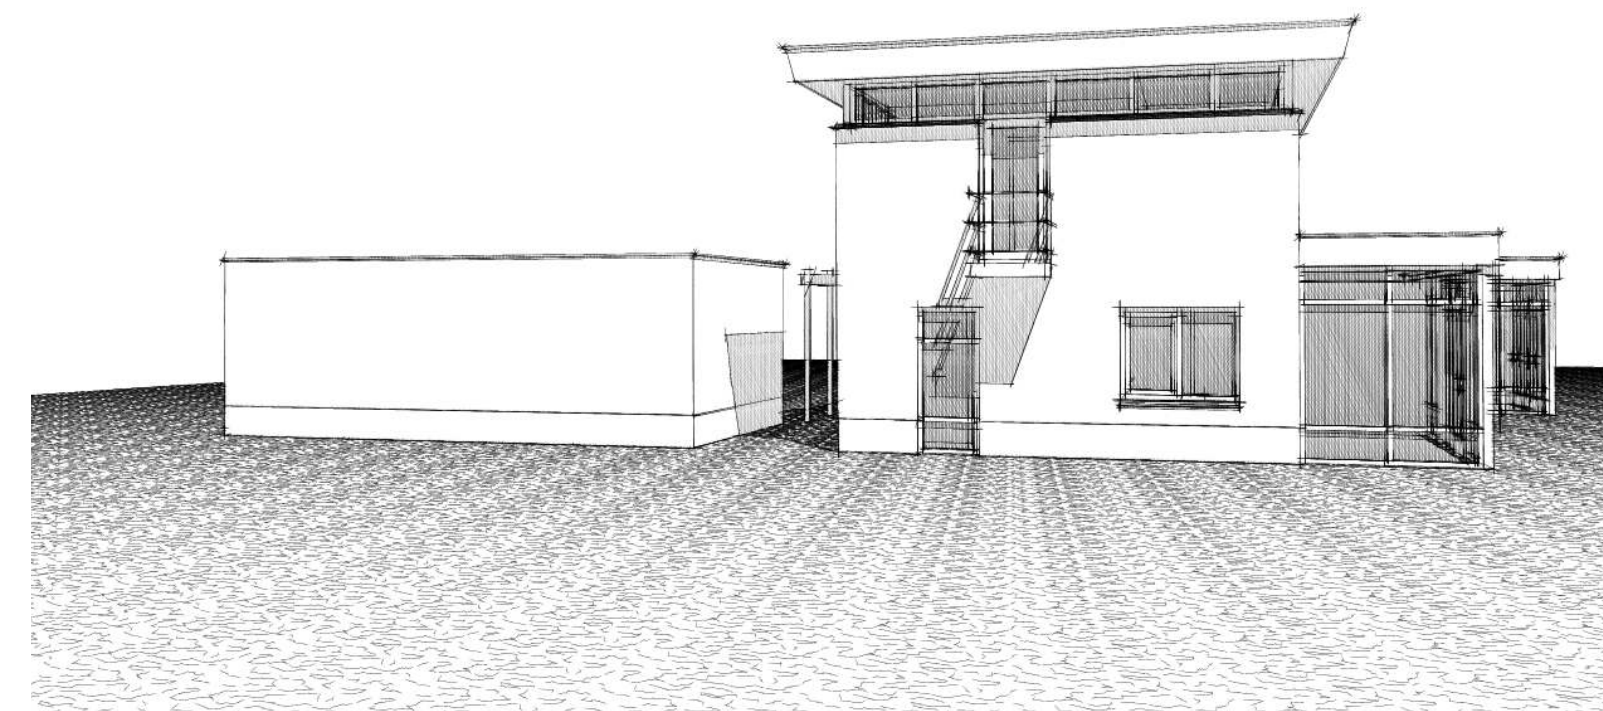

BEGANE GROND
-bestaand-

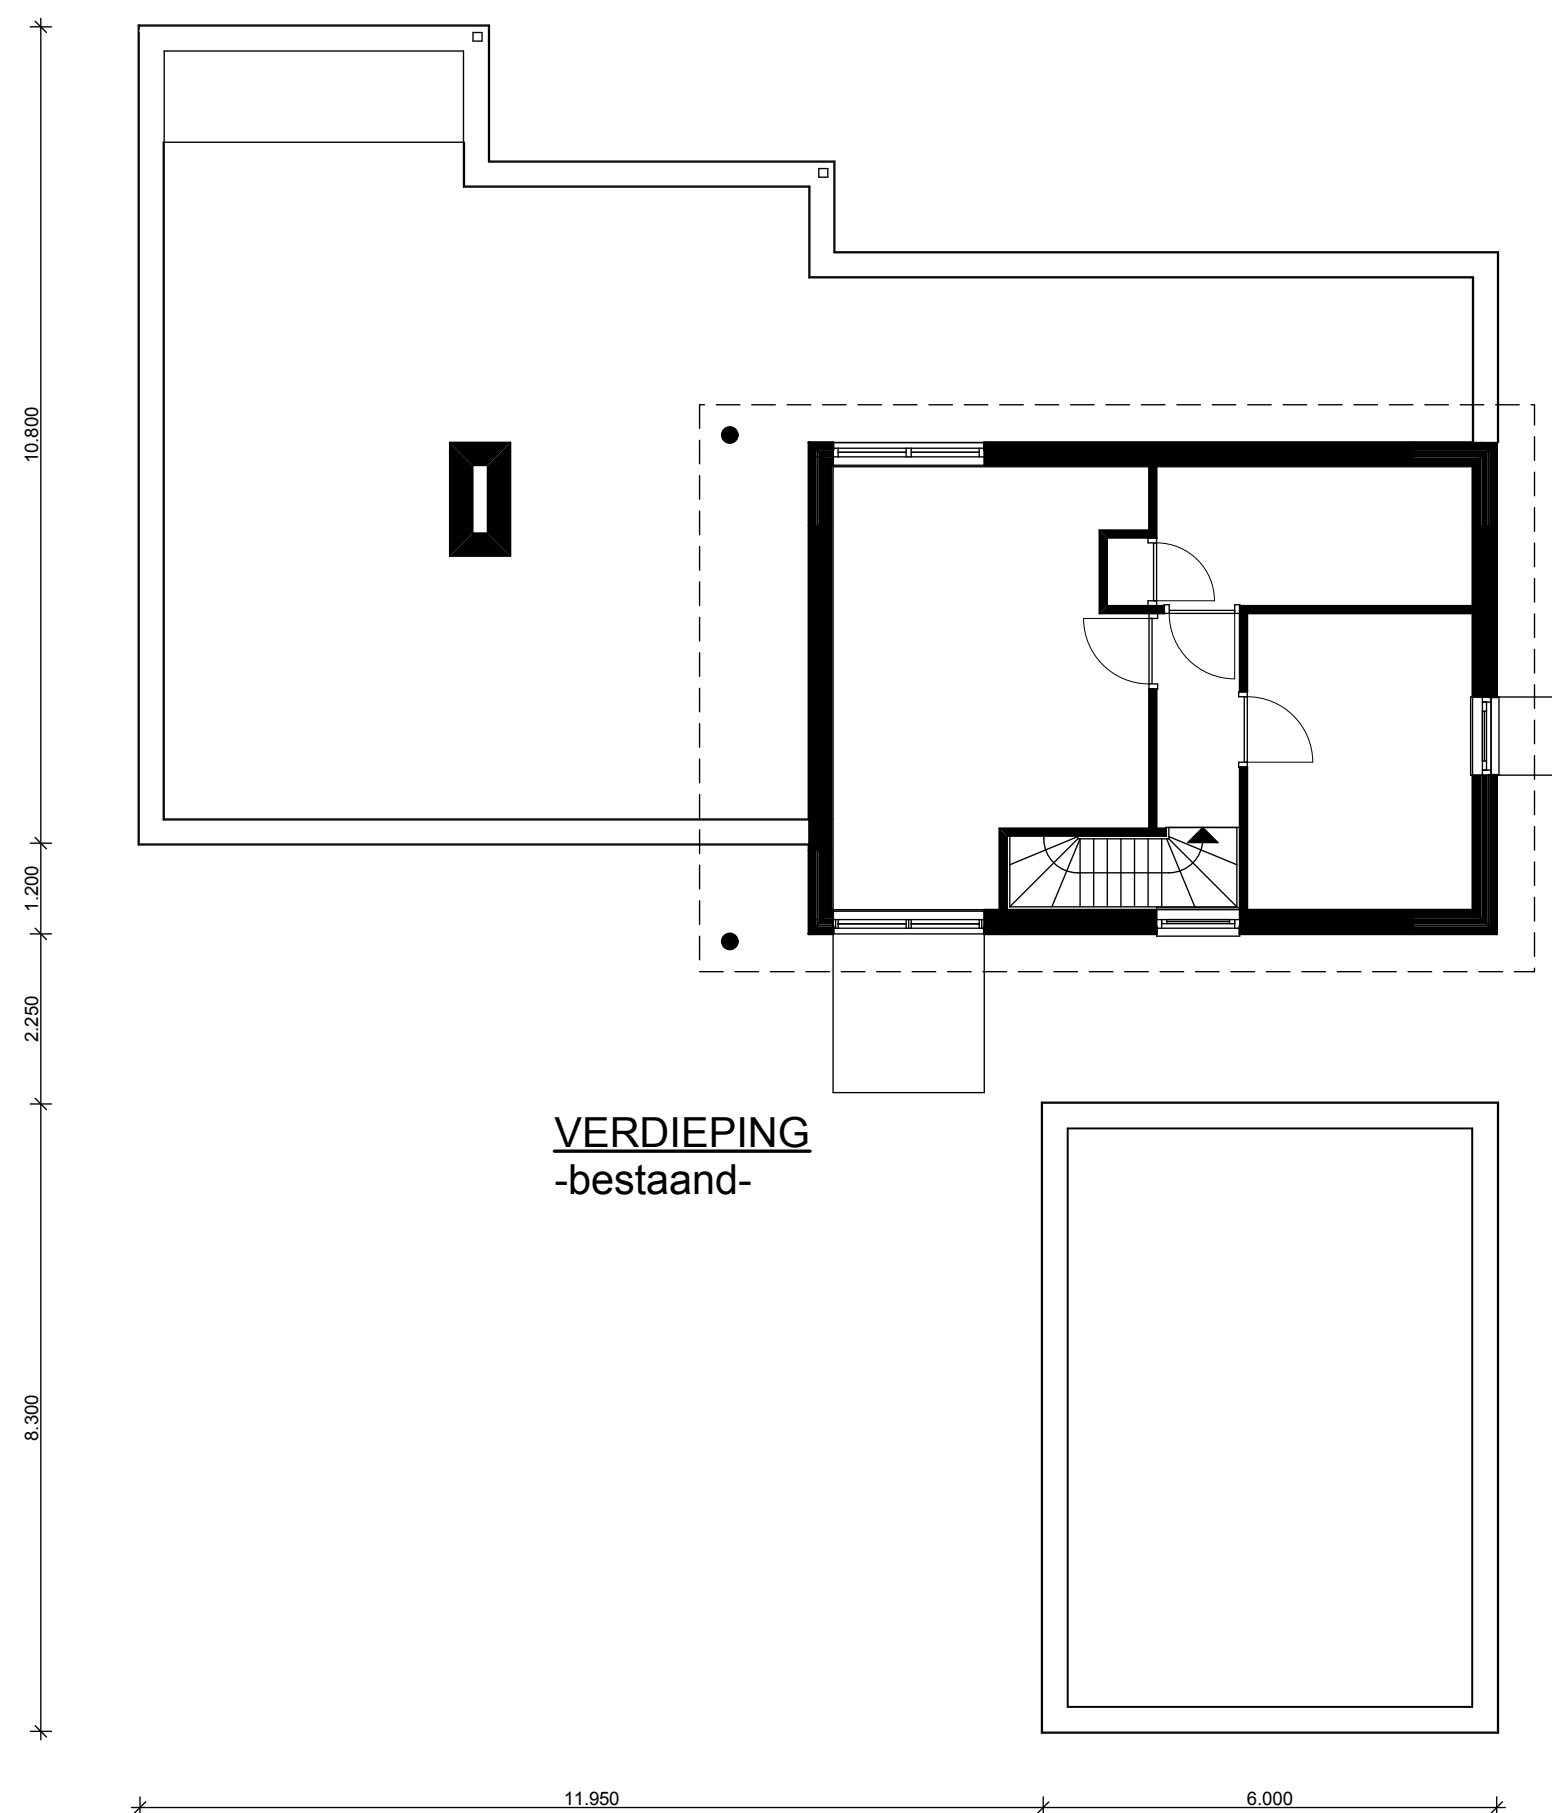

VERDIEPING
-bestaand-

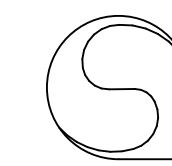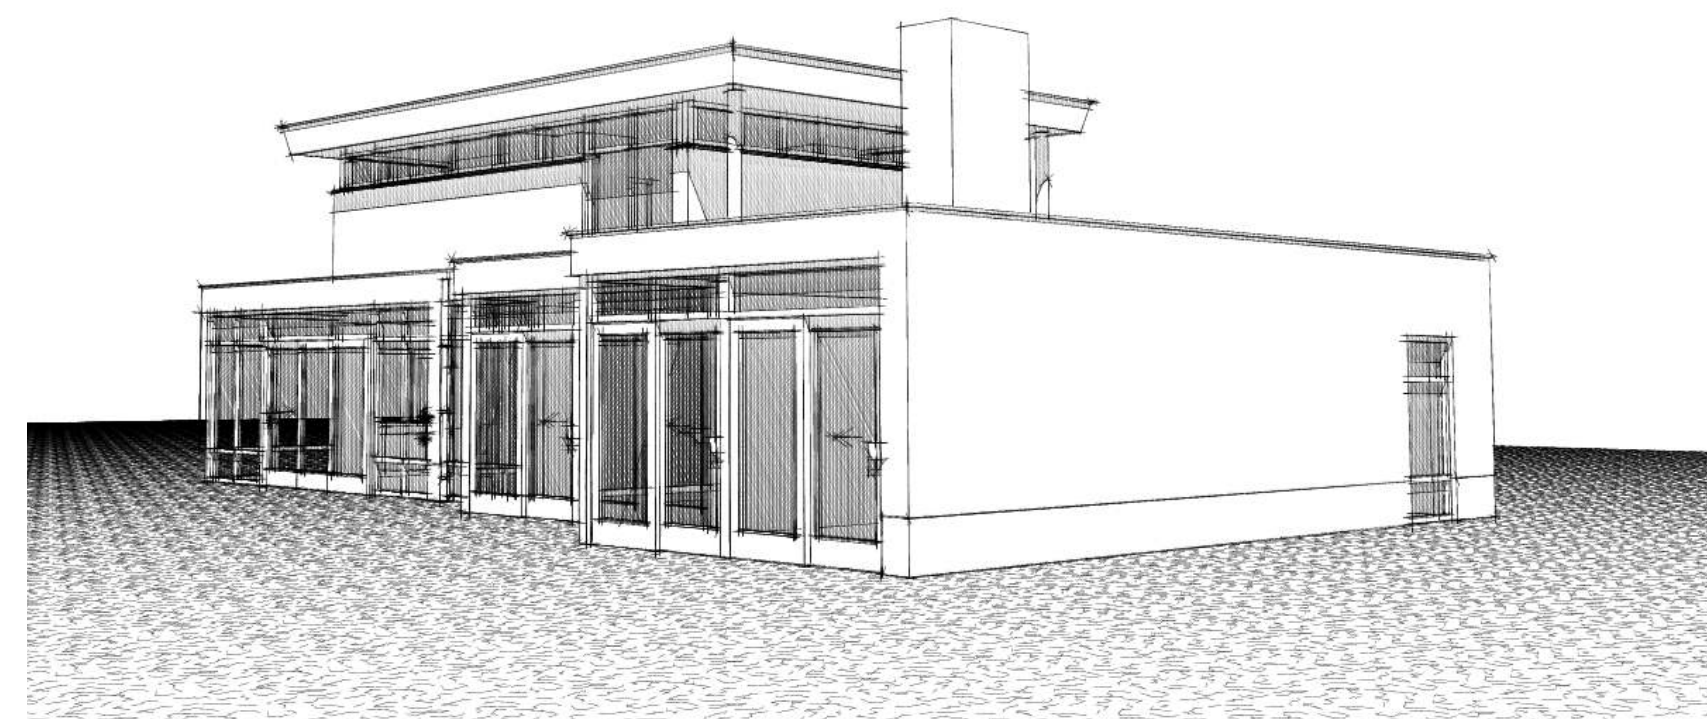

lid b.n.a.
stationsstraat 87
postbus 205
5280 AE boxtel
tel: 0411-673239
fax: 0411-674567
info@absvs.nl
www.absvs.nl

gewijzigd d.d.

architectenburo snijders en van stekelenburg

verbouwing en uitbreiding bestaande woning
aan de liempdseweg 24 te boxtel
i.o.v. dhr. m.f.j.m. van rooij

plattegronden, gevels, en 3d impressies
BESTAANDE TOESTAND

A B C D E

schaal	1:100
datum	24-04-2013
get.	jdj
form.	A1
werk nr.	8033
tek. blad nr.	M01