


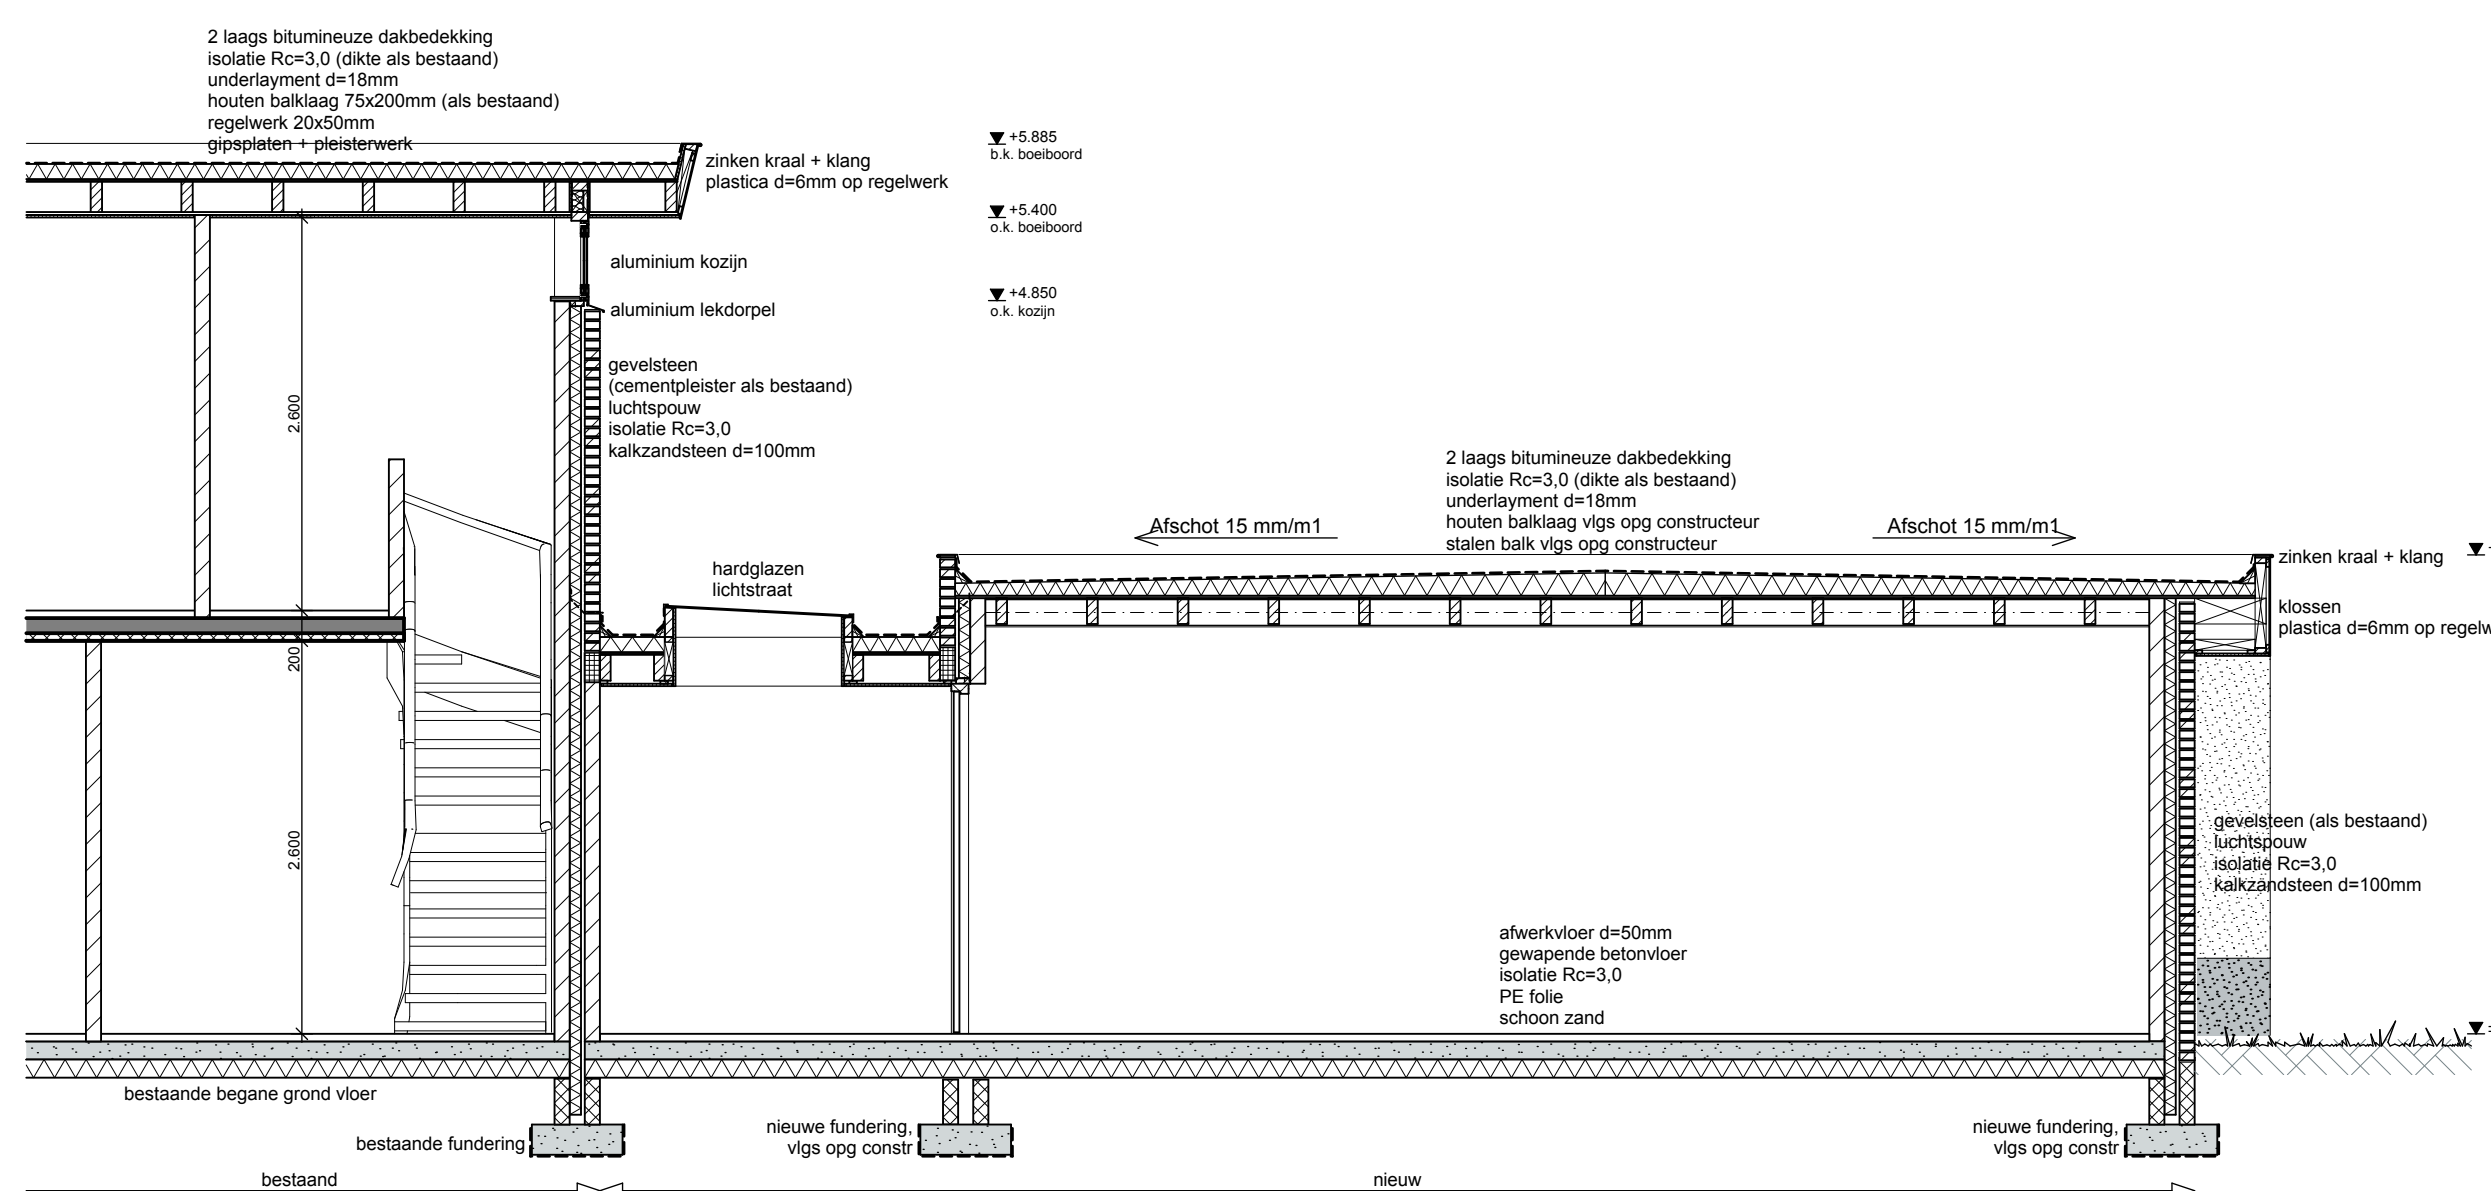
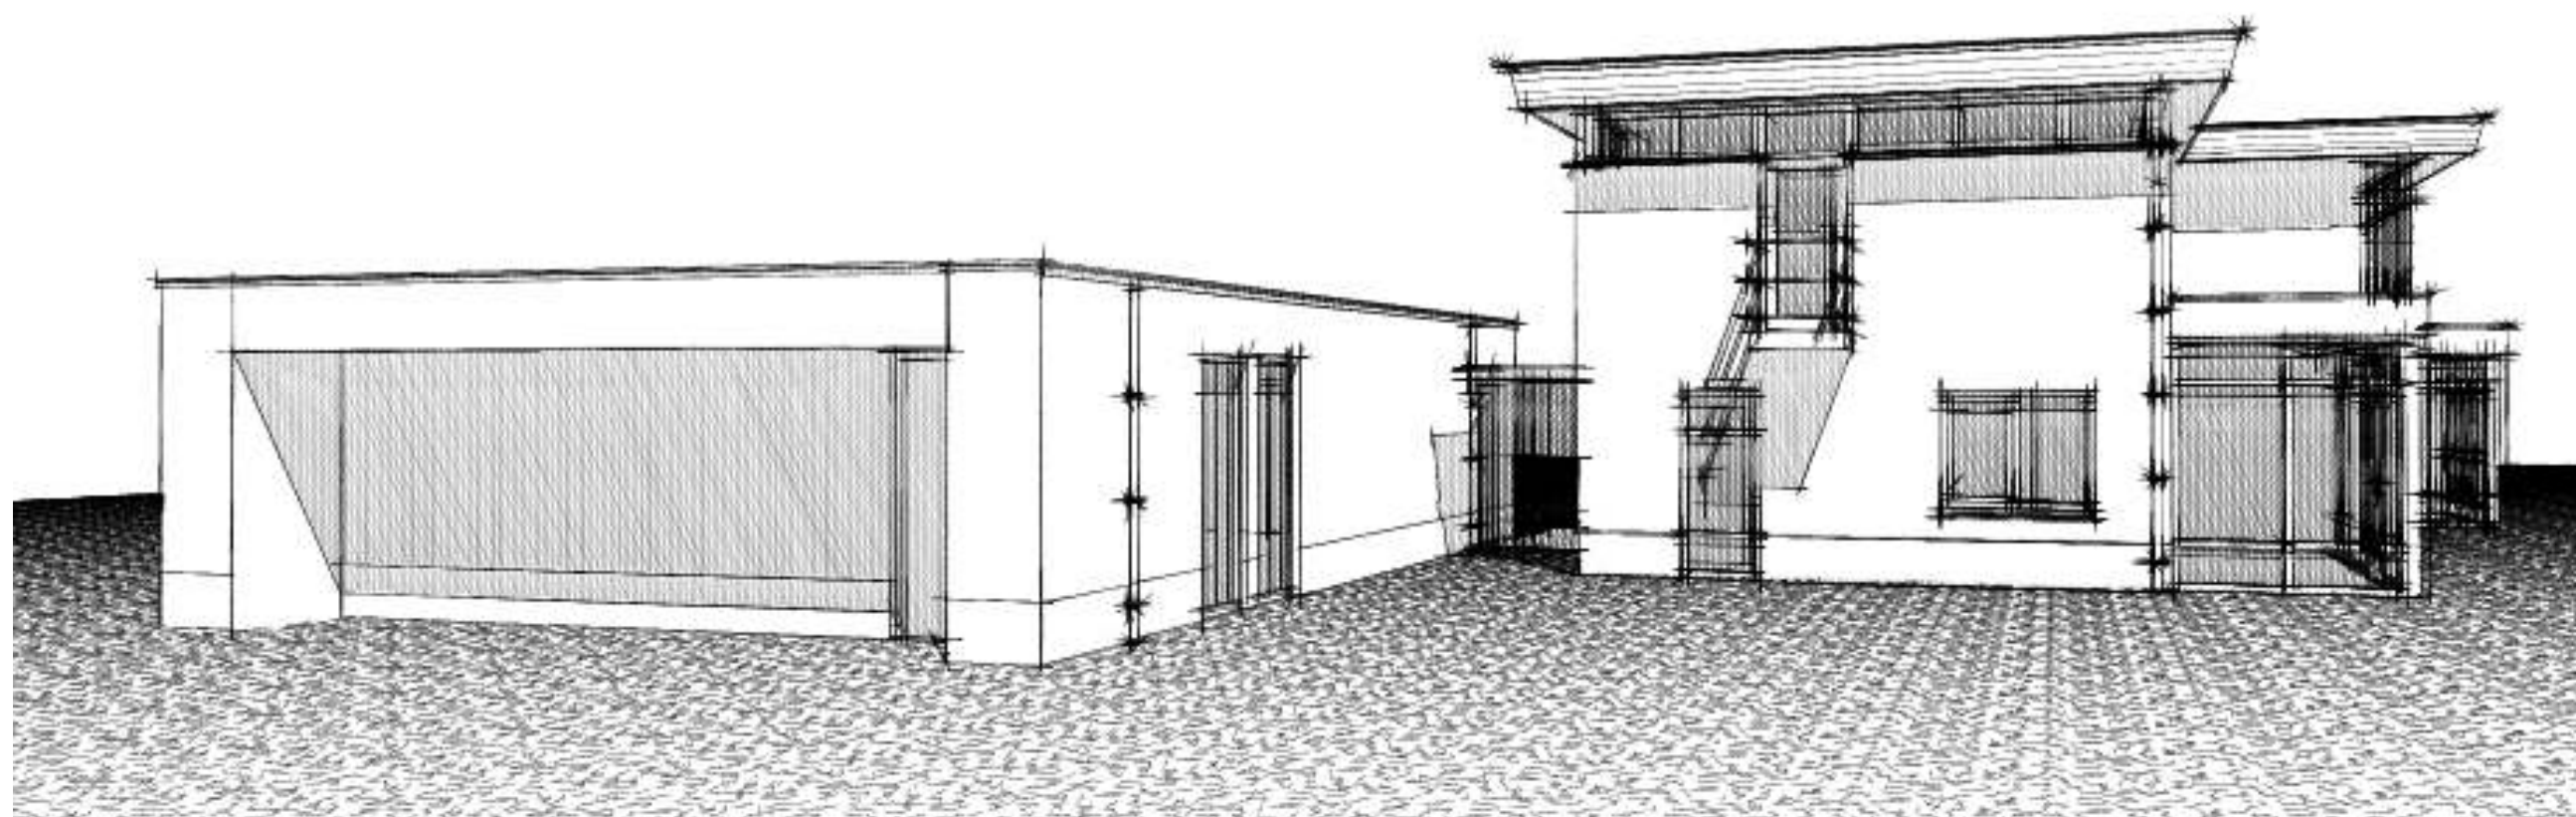
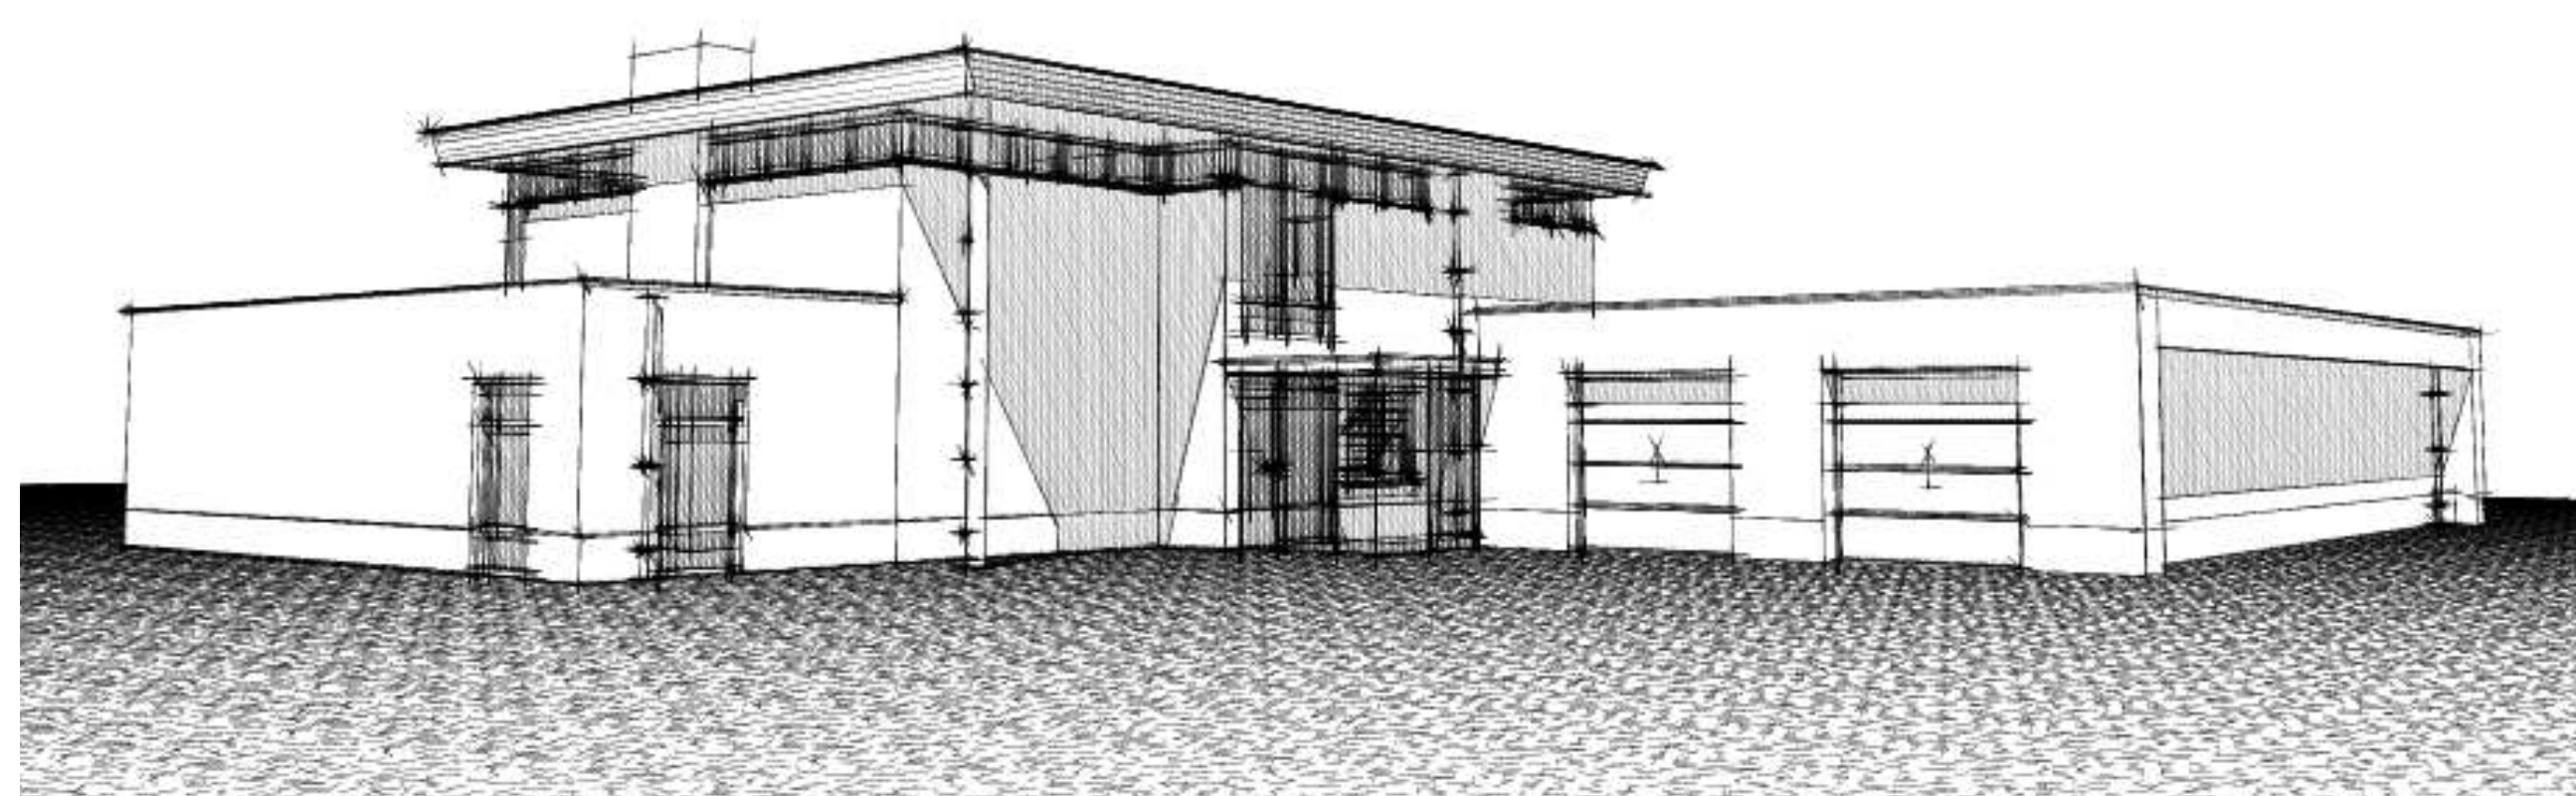


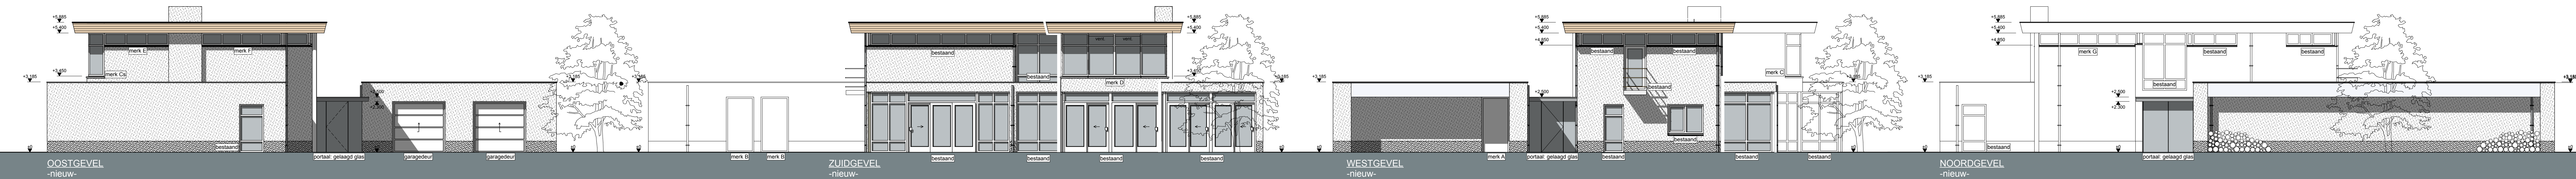

DOORSNED E A-A

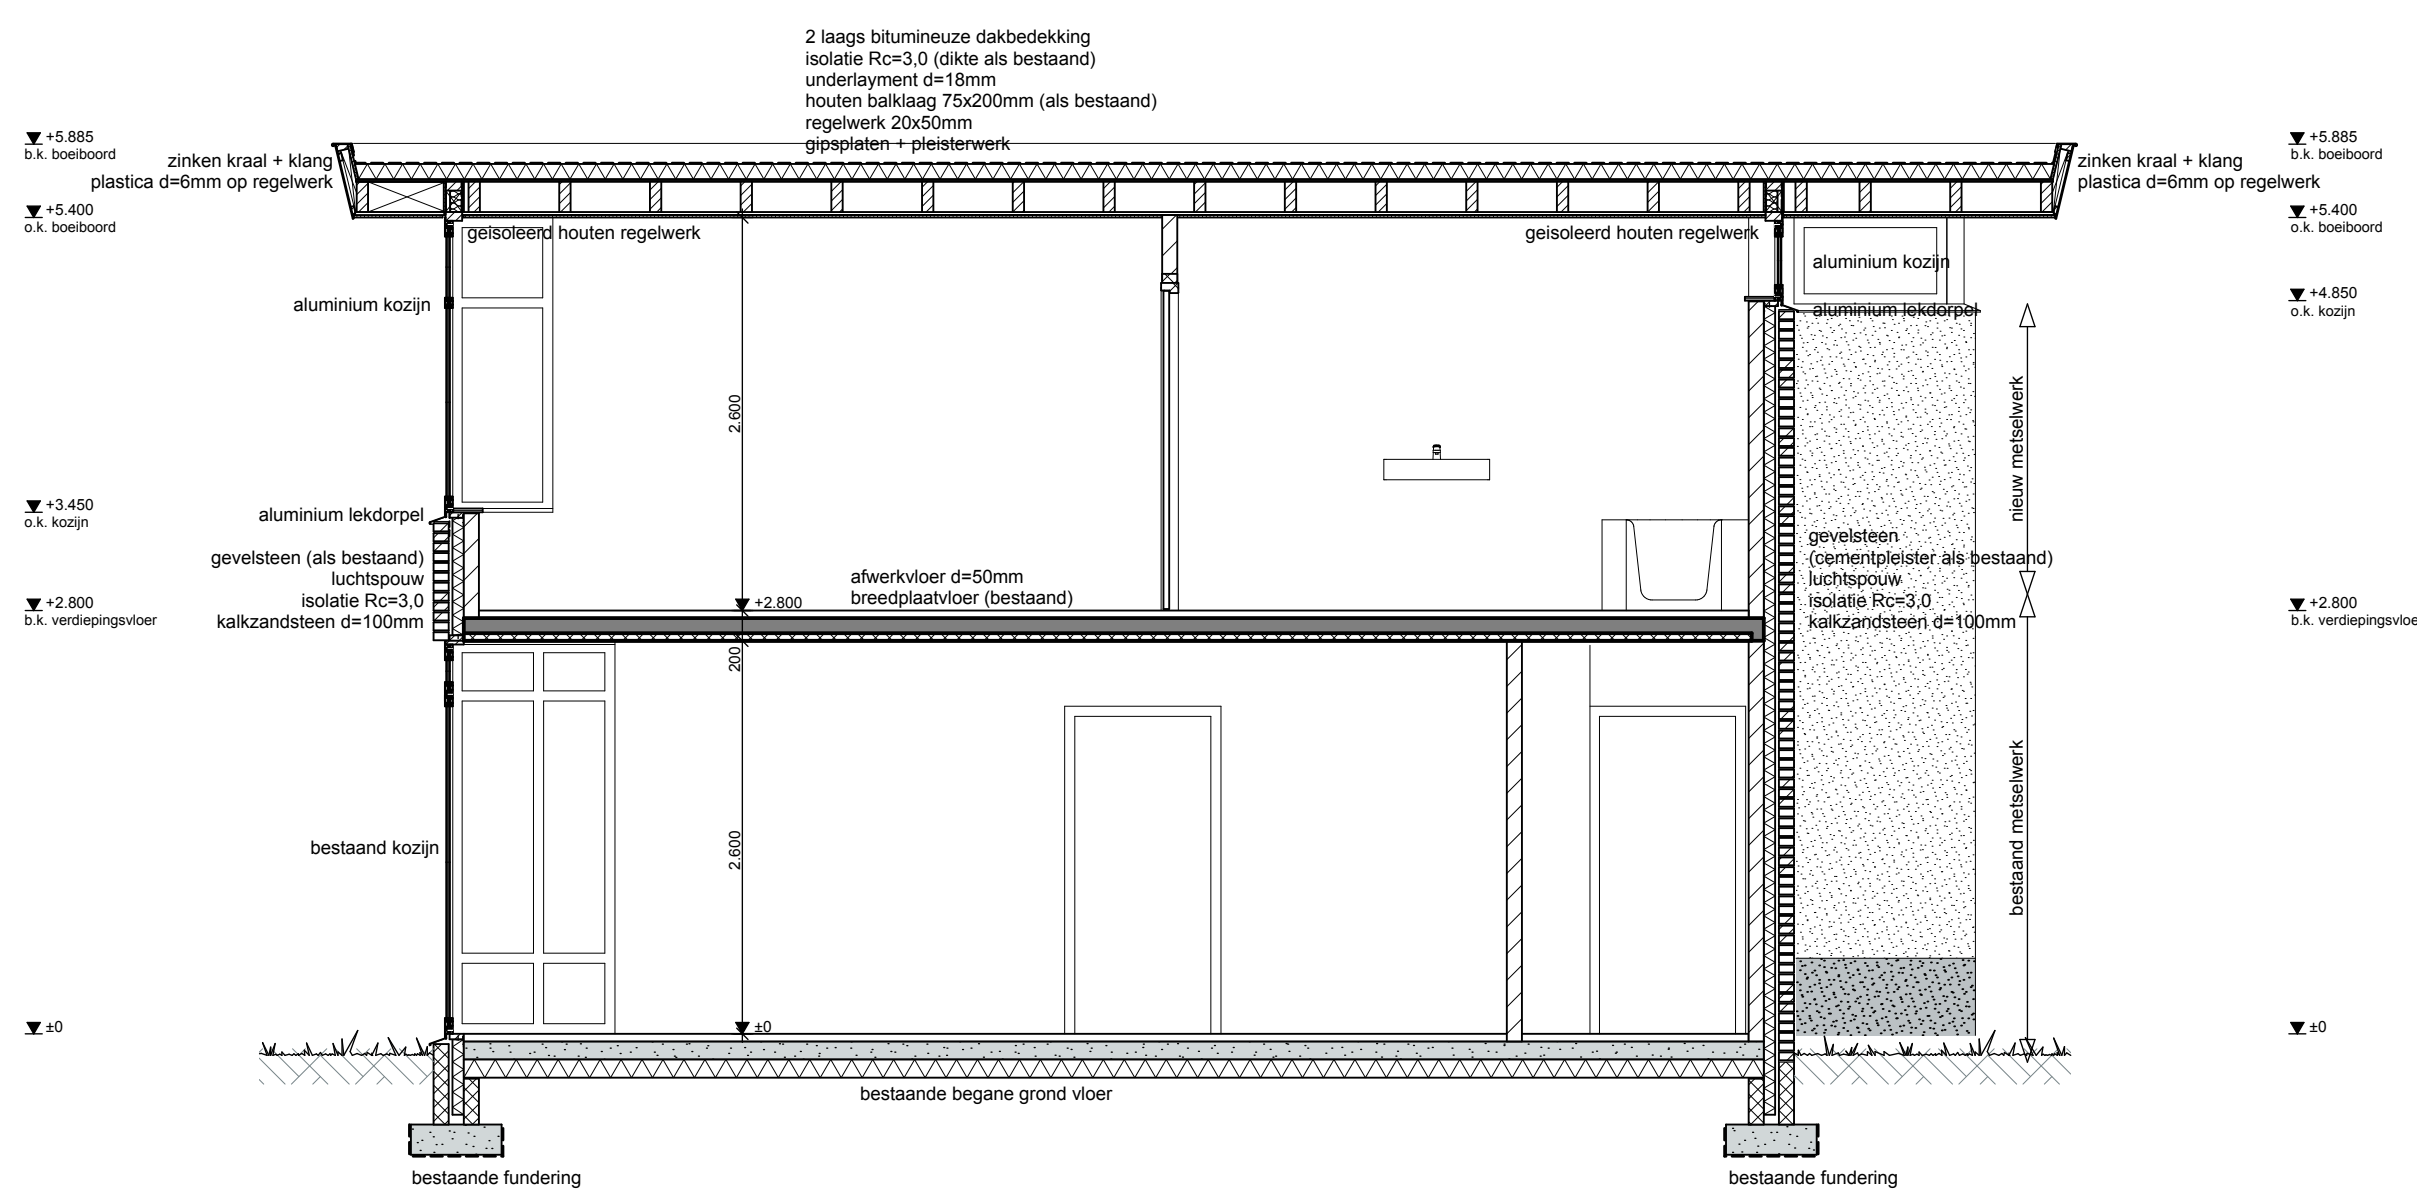

DOORSNED E B-B

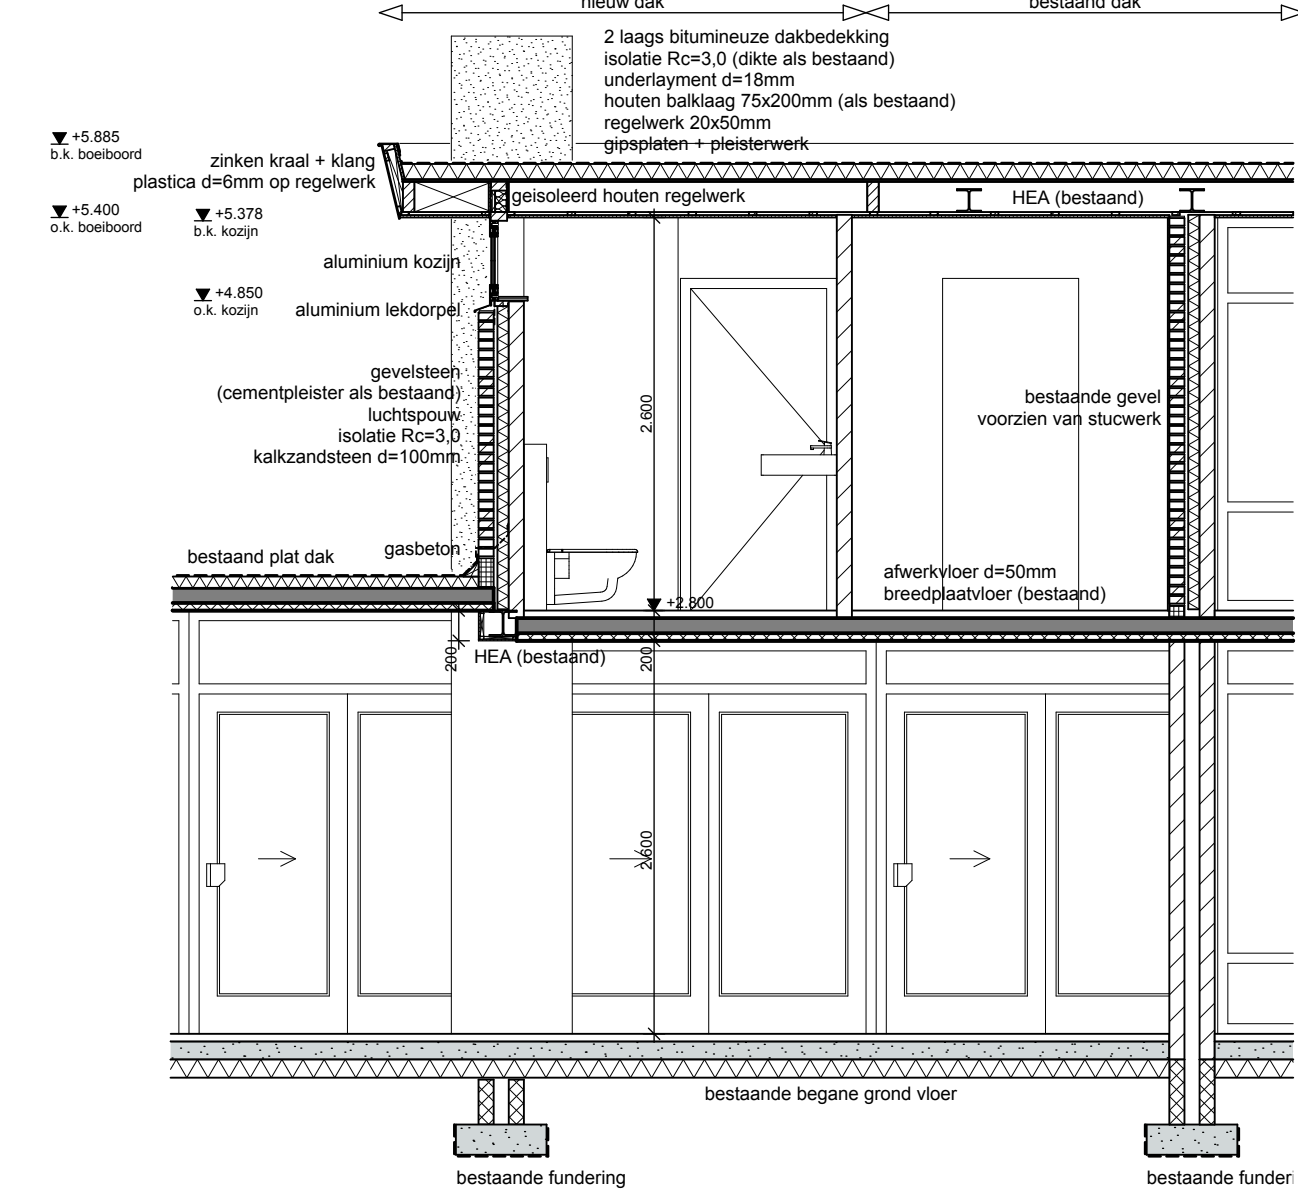

DOORSNED E C-C

RENVOOI ALGEMEEN

- MATEN IN MILLIMETERS
- MATEN EN AANTALLEN VOORAF DOOR AANNEMER TE CONTROLEREN
- definitieve afmeting en dimensionering hout-, staal- en betonconstructies volgens opgave constructeur
- dilatatie volgens constructeur, fabrikant bekken / kalkzandsteen
- lagenmaat = als bestaand
- aantal lagenmaat = als bestaand
- Rc waarde vloer-, wand- en dakconstructies volgens EPH-toets
- toe te passen cv-combinatie volgens EPH-toets
- U-waarde beglazing volgens EPH-toets
- toe te passen detaillering volgens SBR 200
- woningen voldoen aan politiekelement 2008

RENVOOI MATERIALEN





- | | | | |
|--|----------------|--|-------------------|
| | bestaand beton | | bestaand baksteen |
| | bestaand beton | | bestaand baksteen |
| | bestaand beton | | bestaand baksteen |
| | bestaand beton | | bestaand baksteen |

RENVOOI BRANDVEILIGHEID

- constructieonderdelen uitgezonderd dak, vloer-, en de bovenzijde van de trap klasse 4 NEN 6065
- vloeren en bovenzijde trap klasse T3 van NEN 1775 (e.o.a. bepaald volgens NEN 6082)
- rookdichtheid van naar beneden ruimte toegelaten constructieonderdeel 10 m² volgens NEN 6066 (e.o.a. bepaald volgens NEN 6082)
- alle leidingschachten 60 min. brandwerend uit te voeren
- rockmelier (vlg. NEN 2555)

RENVOOI TRAPPEN, BALUSTRADES EN VLOERAFSCHEIDINGEN WOONFUNCTIE

- TRAP volgens tekening:
- opbreide: 185 mm.
 - oostende: 200 mm.
 - breedte: 900 mm. tussen de leuningen
 - voorzien van leuning 900 = voorkant tredevlak
- BALUSTRADES EN VLOERAFSCHEIDINGEN:
- hoogte afscheidingen ten minste 1000 mm, gemeten vanaf de vloer / voorzijde traptreden
 - hoogte afscheidingen ten minste 1200 mm, gemeten vanaf vloer / voorzijde traptreden indien deze vloer 13 mtr. boven aangrenzende vloer, anderszins ten minste 1000 mm
 - hoogte afscheidingen 850 mm, gemeten vanaf de vloer / voorzijde traptreden ter plaatse van ramen
 - horizontaal gemeten afstand tussen afscheiding en vloer / traptrede / -boom niet groter dan 50 mm.
 - in afscheidingen geen openingen groter dan 100 mm, tot een hoogte van 700 mm, gemeten vanaf de vloer / voorzijde traptreden
 - in afscheidingen geen openingen groter dan 500 mm.
 - in afscheidingen geen opstapmogelijkheden tussen 200 en 700 mm, gemeten vanaf de vloer/voorzijde traptreden

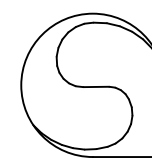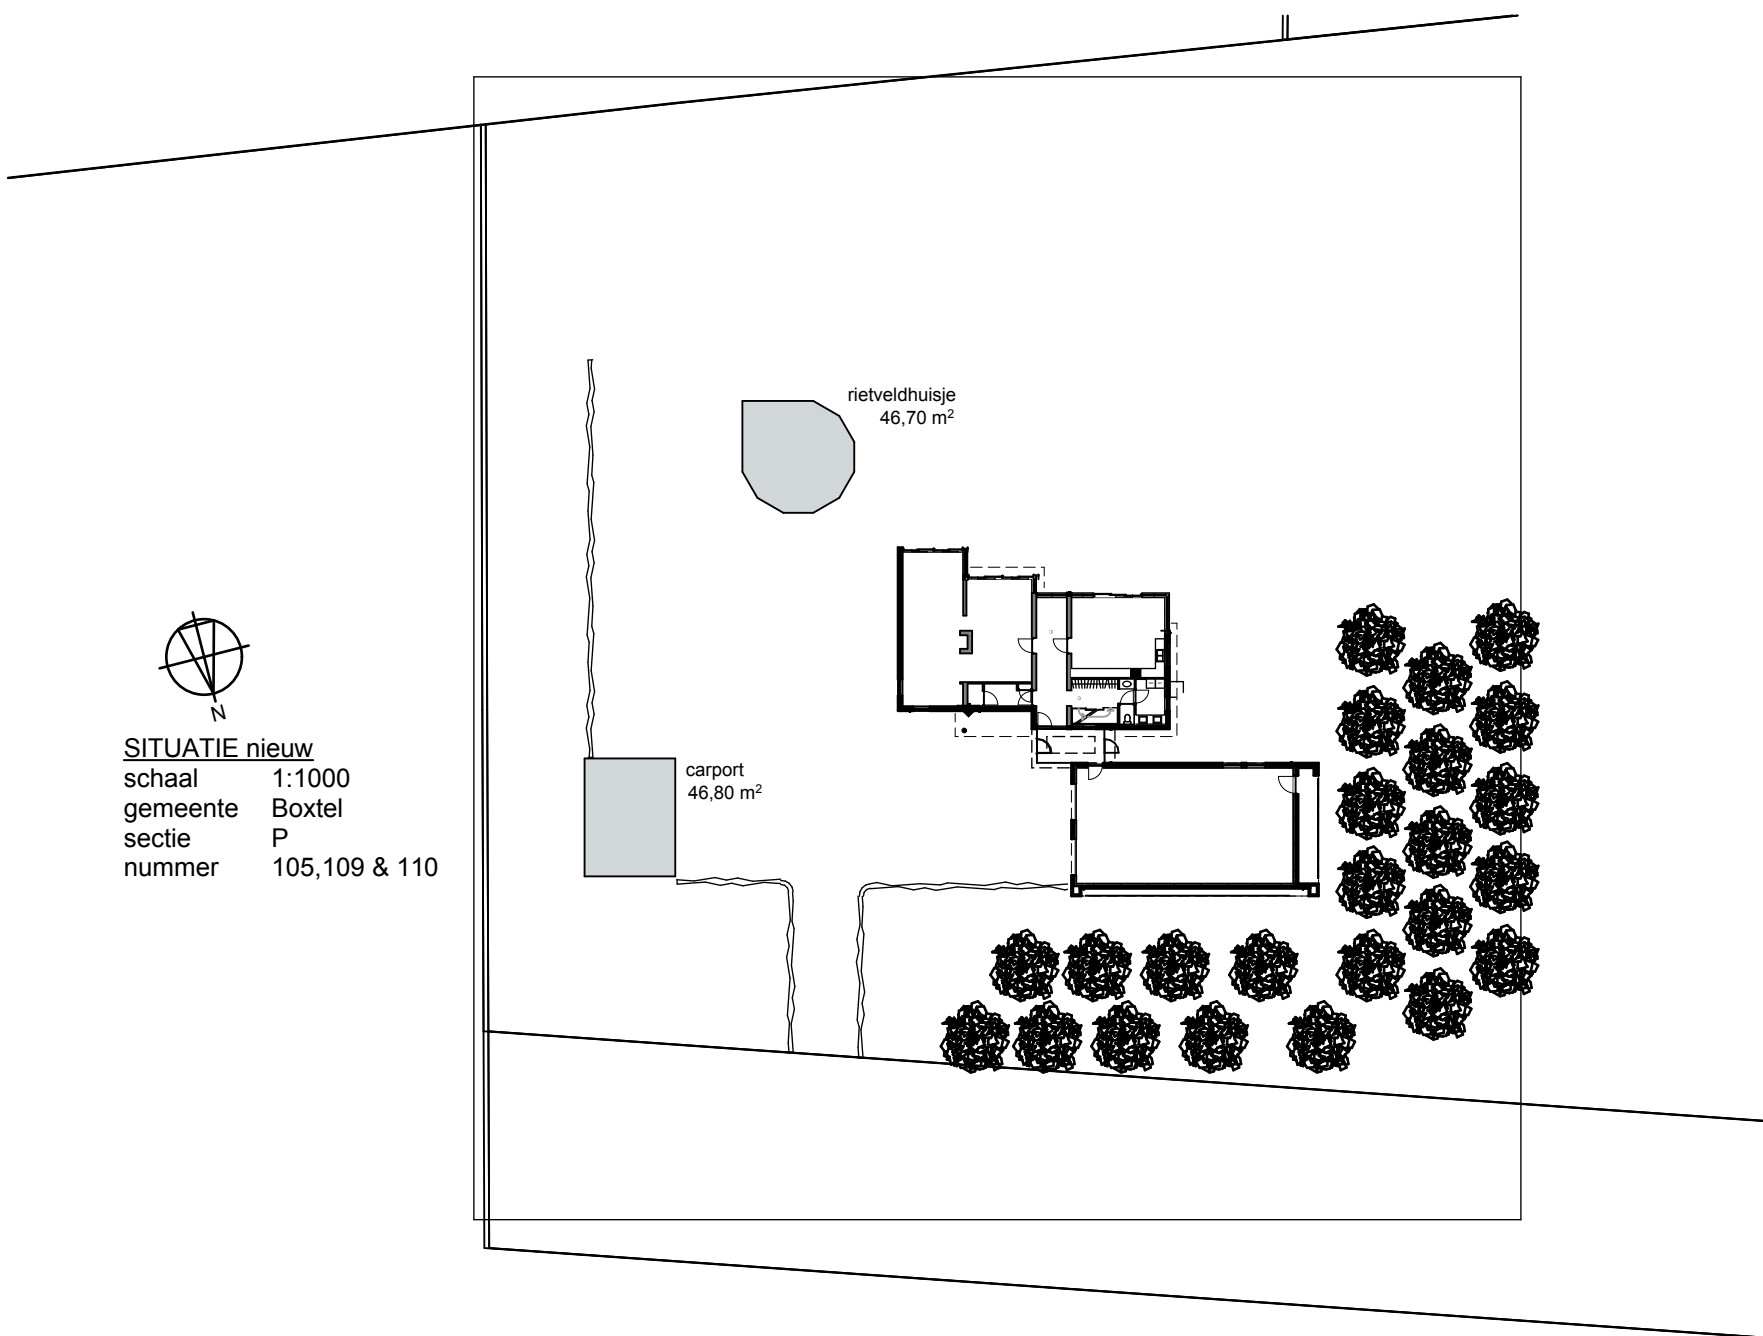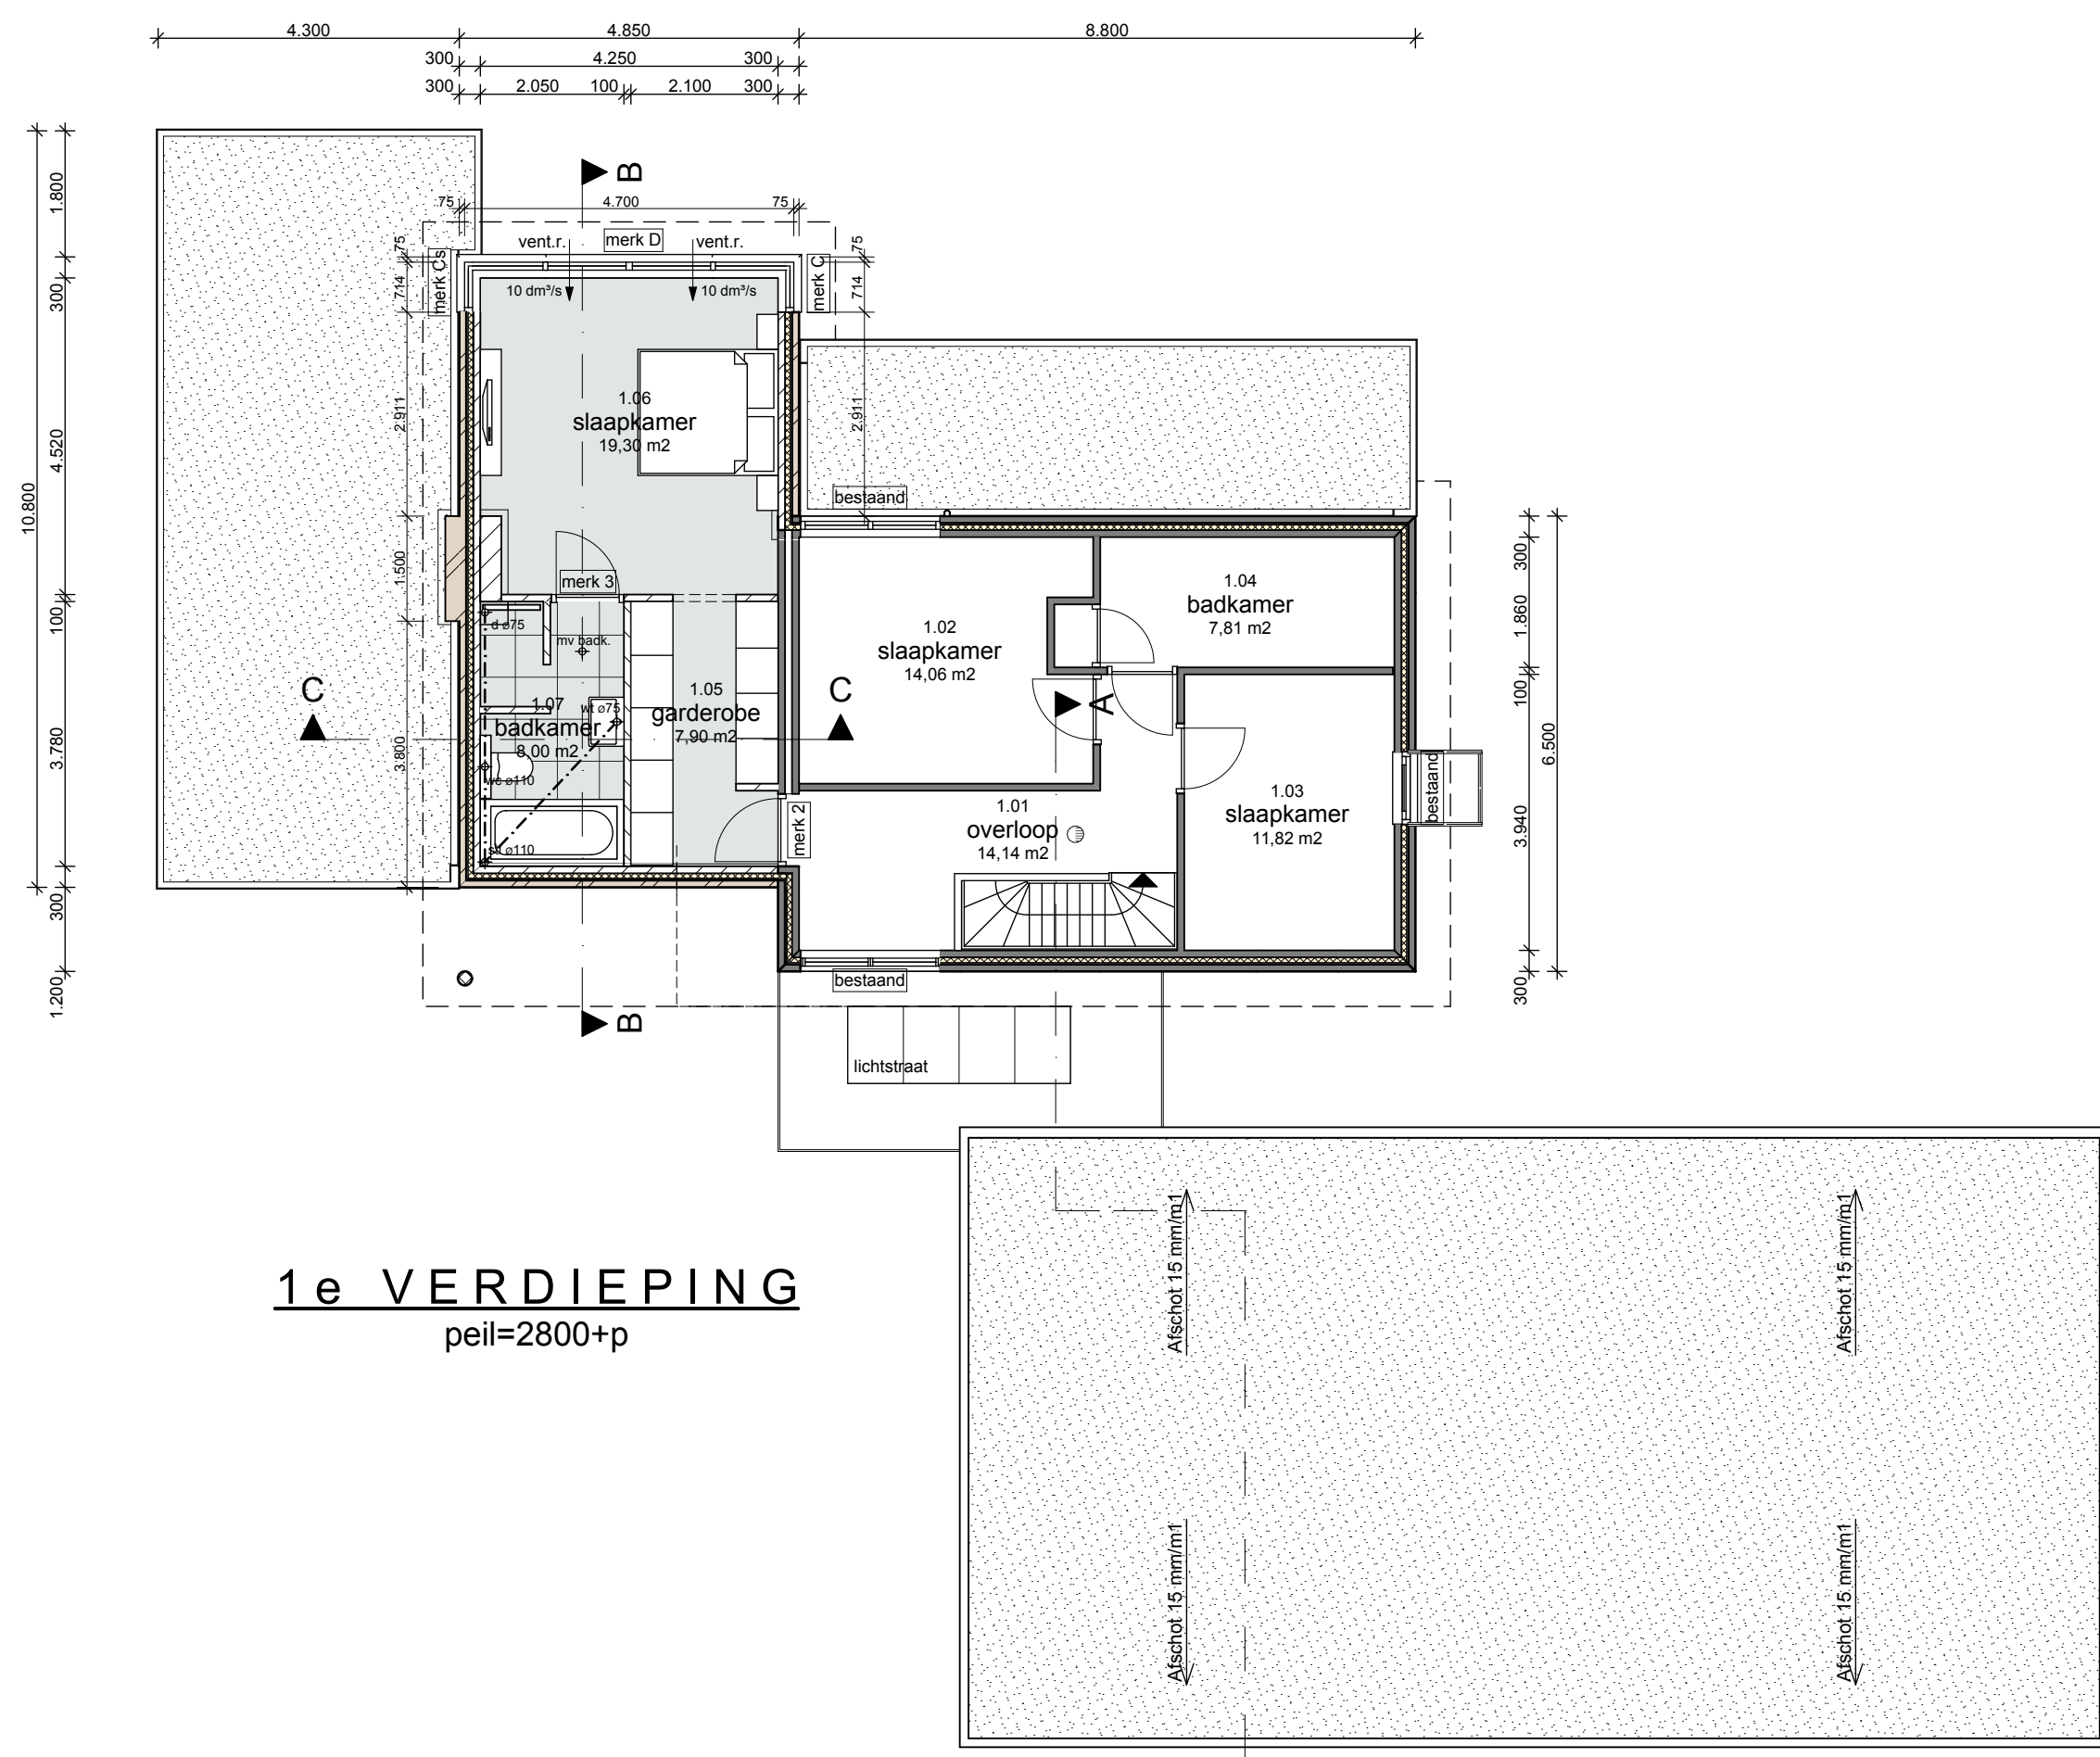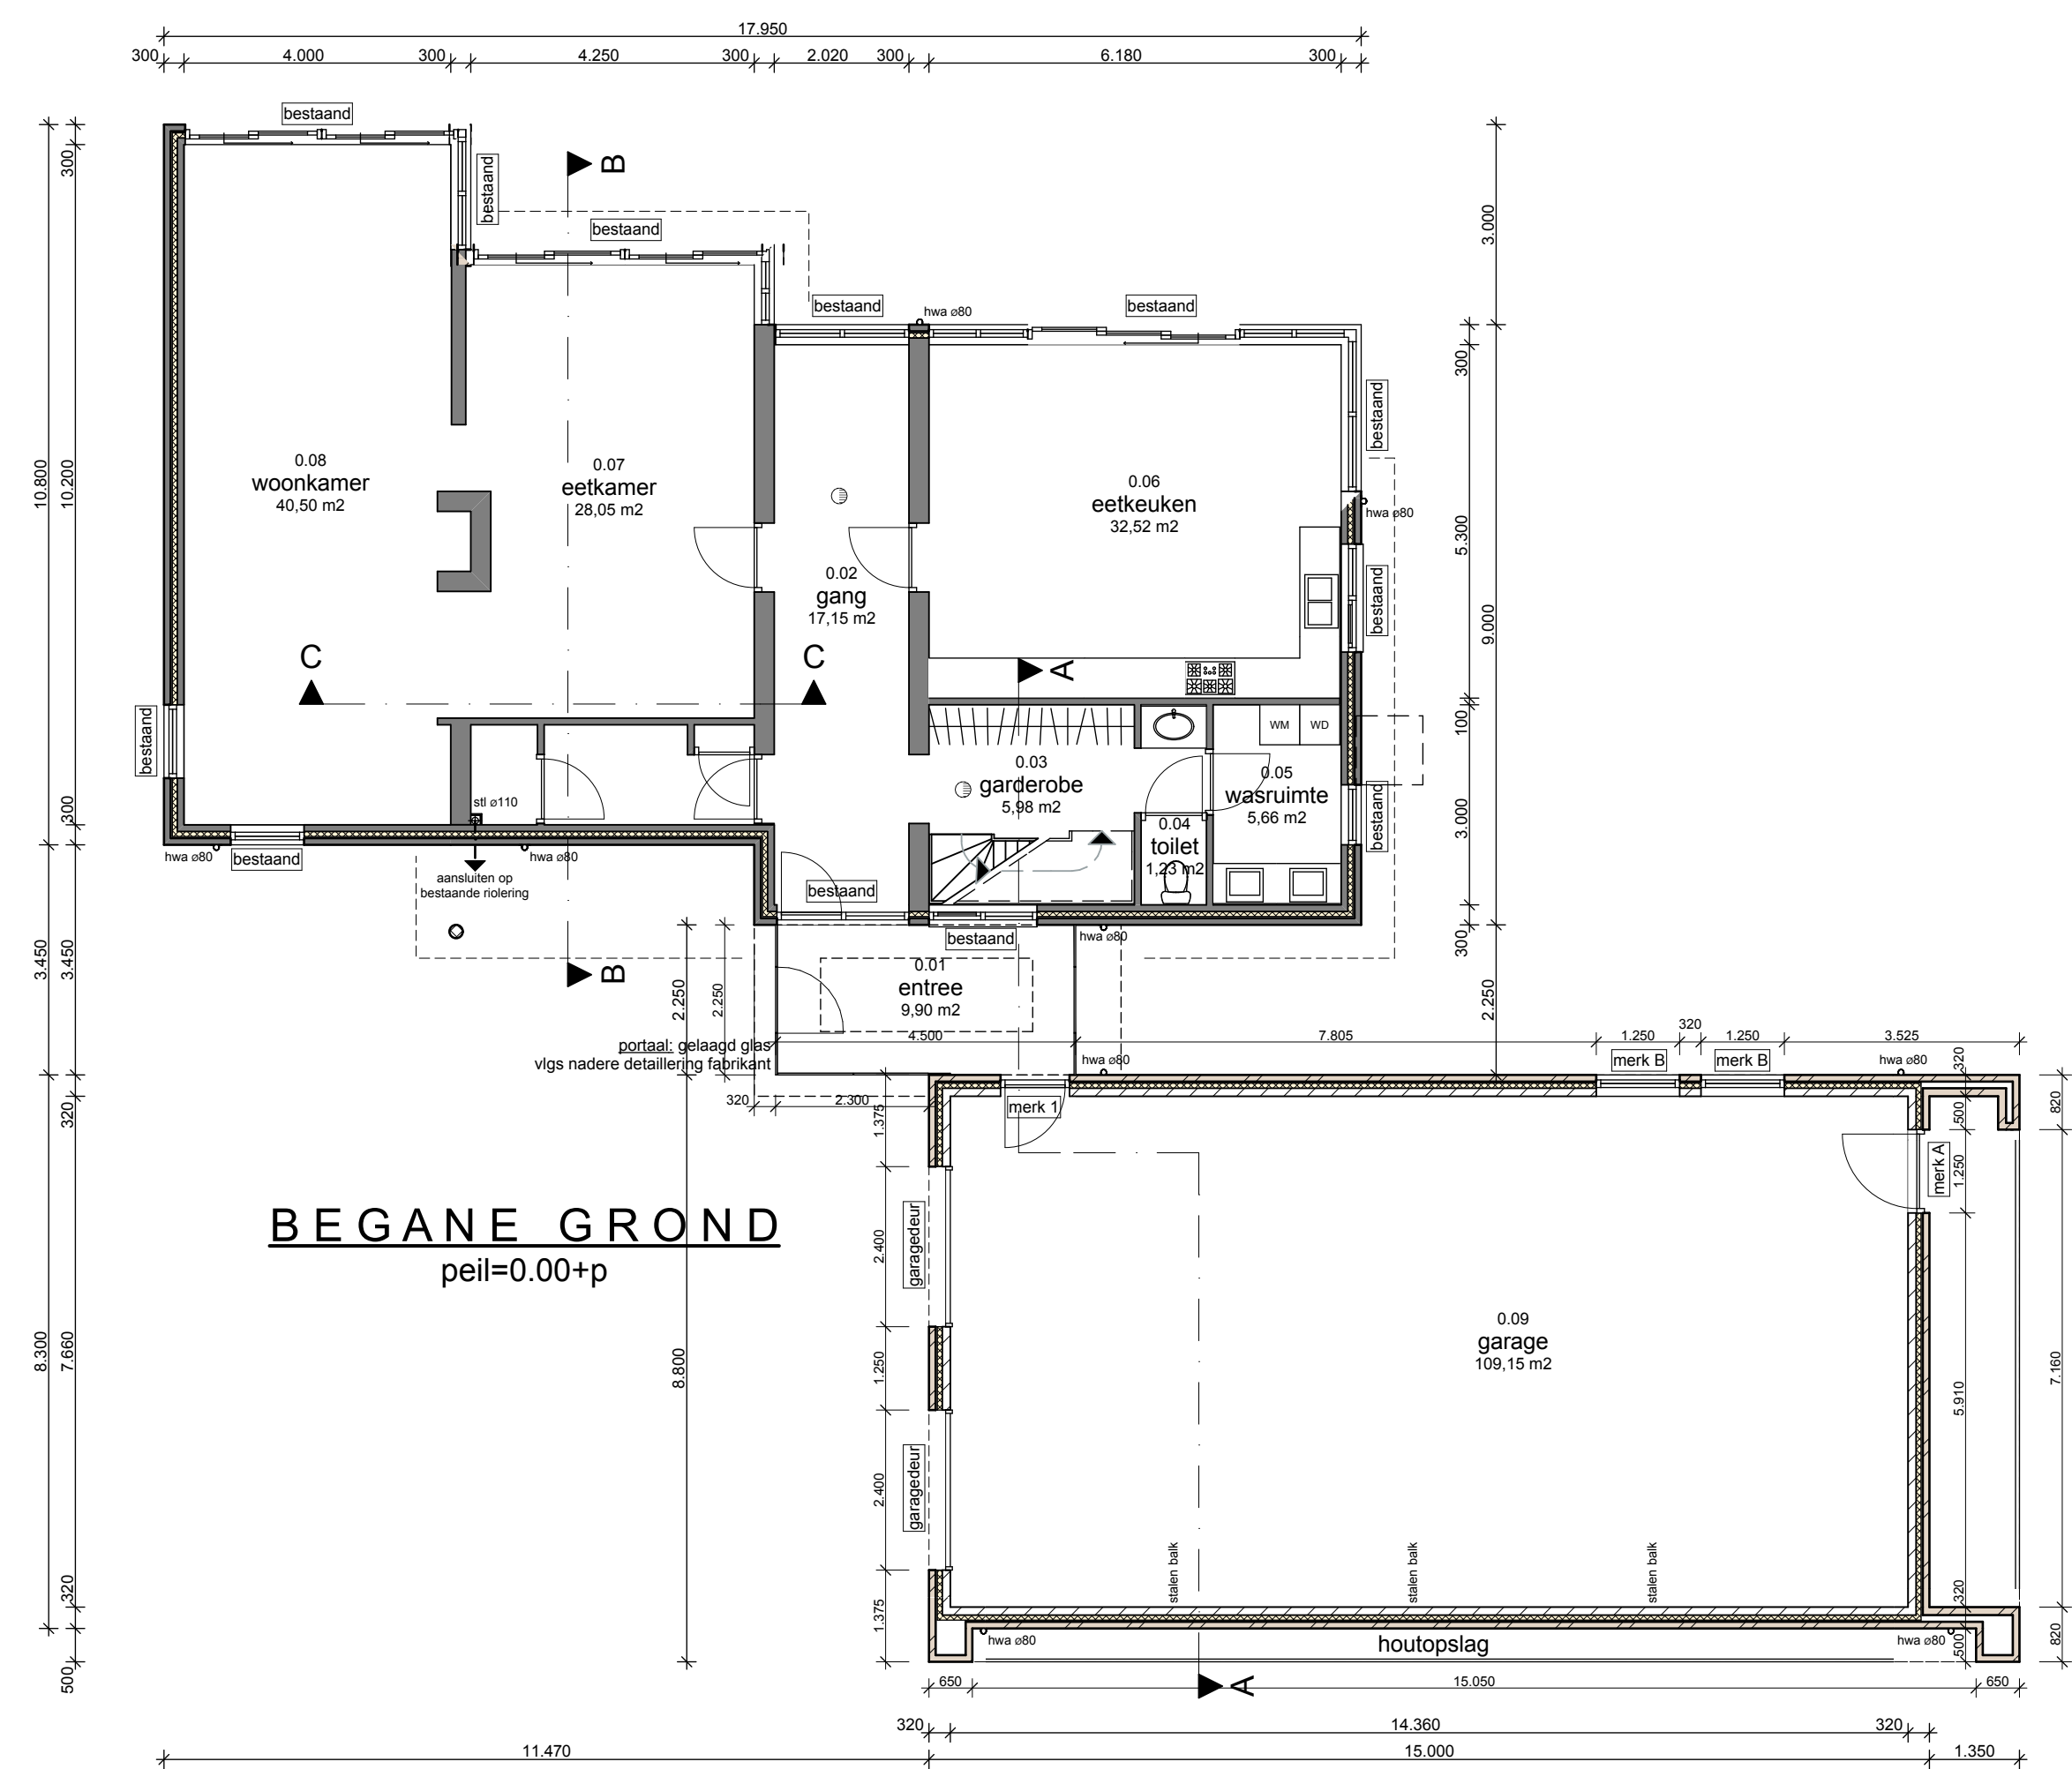

architectenburo snijders en van stekelenburg

lid b.v.o. stationstraat 87 postbus 205 5280 AE boxtel tel: 0411-673239 fax: 0411-674567 info@abvsn.nl www.abvsn.nl gewijzigd d.d.	verbouwing en uitbreiding bestaande woning aan de liempdseweg 24 te boxtel i.o.v. dhr. m.f.j.m. van rooij plattegronden, gevels, doorsneden, situatie en 3d impressies BESTEKTEKENING (aanvraag omgevingsvergunning)	school 1:100/50 datum 24-04-2013 get. jdi form. AO werk 8033 tek. 801 blad nr.
--	--	--