


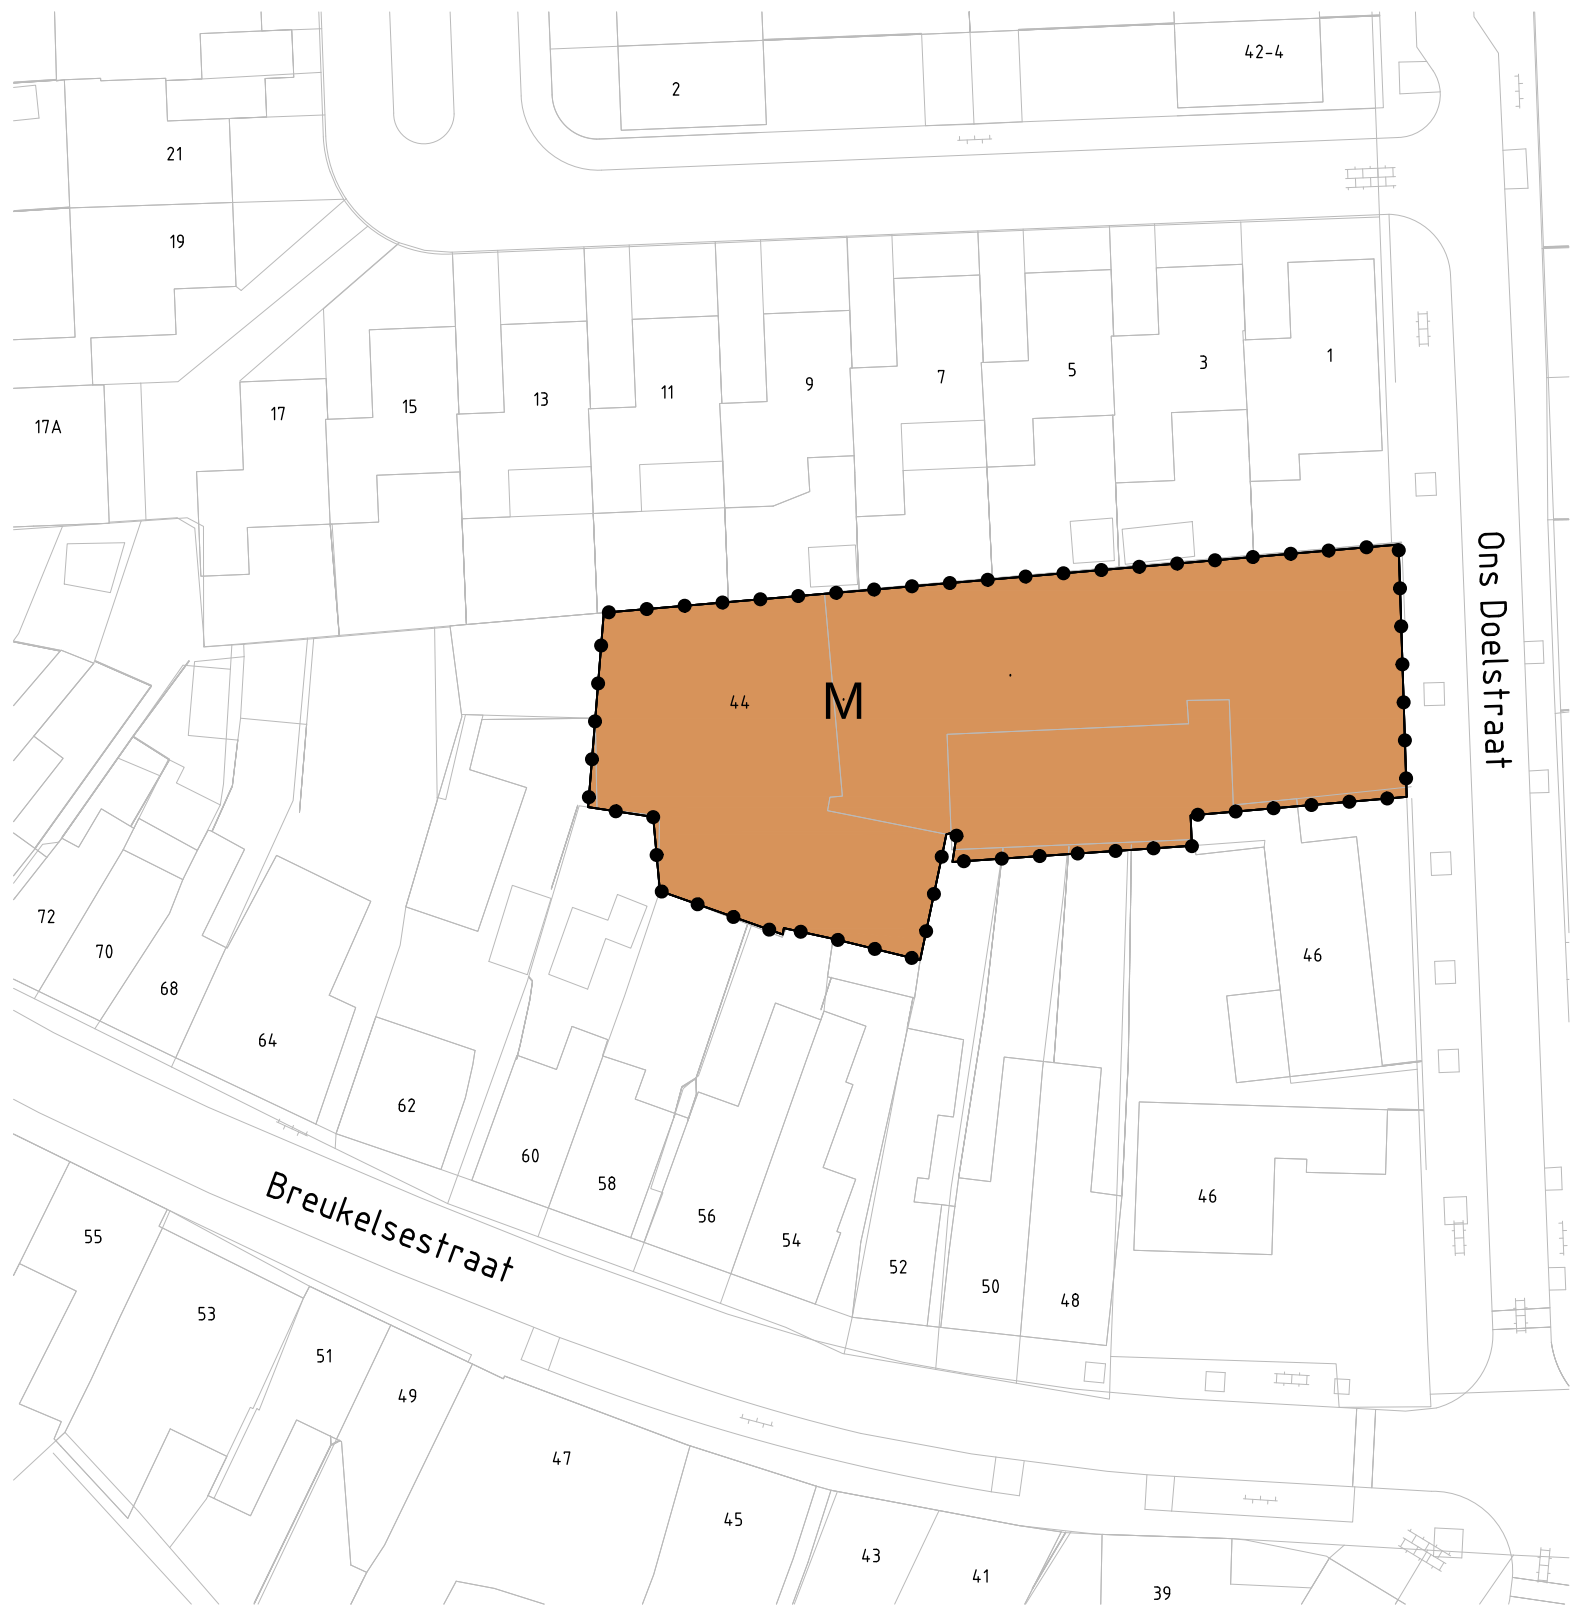

holding  
ruimte&milieu  
asbest  
grondlogistiek  
civiele techniek  
opleidingen  
arbo&veiligheid  
legionella  
milieuprojecten  
handhaving  
bodem  
waterbeheer  
geluid&trillingen  
carbidean

## Gemeente Boxtel

### Projectbesluit Ons Doelstraat 44

|                   |                                    |
|-------------------|------------------------------------|
| Ontwerp           |                                    |
| Identificatiecode | NL.IMR0.0757.PB05onsdoelstr44-VST1 |
| Schaal            | 1:500                              |
| Formaat           | A3                                 |
| Projectnummer     | RM100154                           |
| Concept           | 22 november 2010                   |
| Voorontwerp       |                                    |
| Ontwerp           | 22 december 2010                   |
| Vastgesteld       | 21 maart 2011                      |