




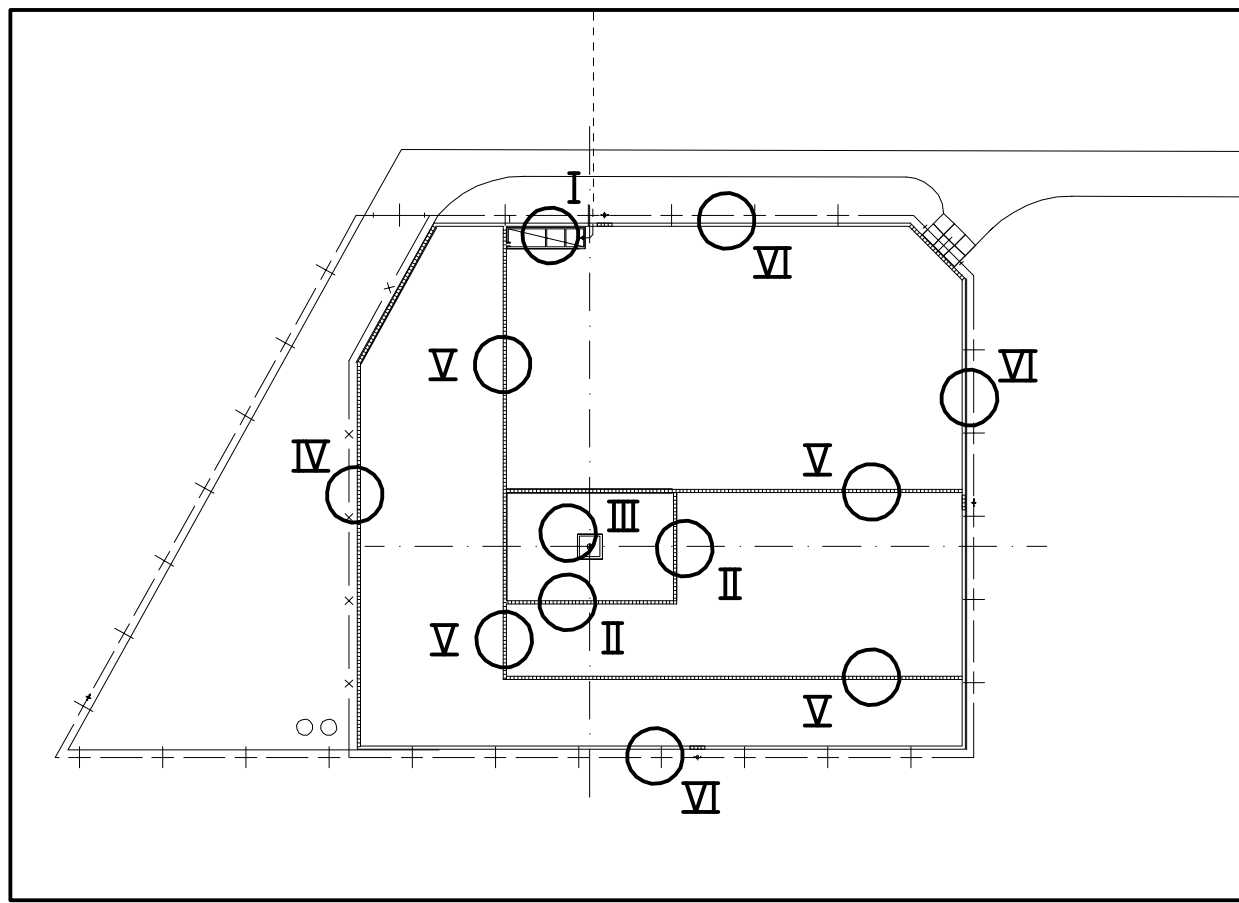


LOCATION TYPICAL DETAILS

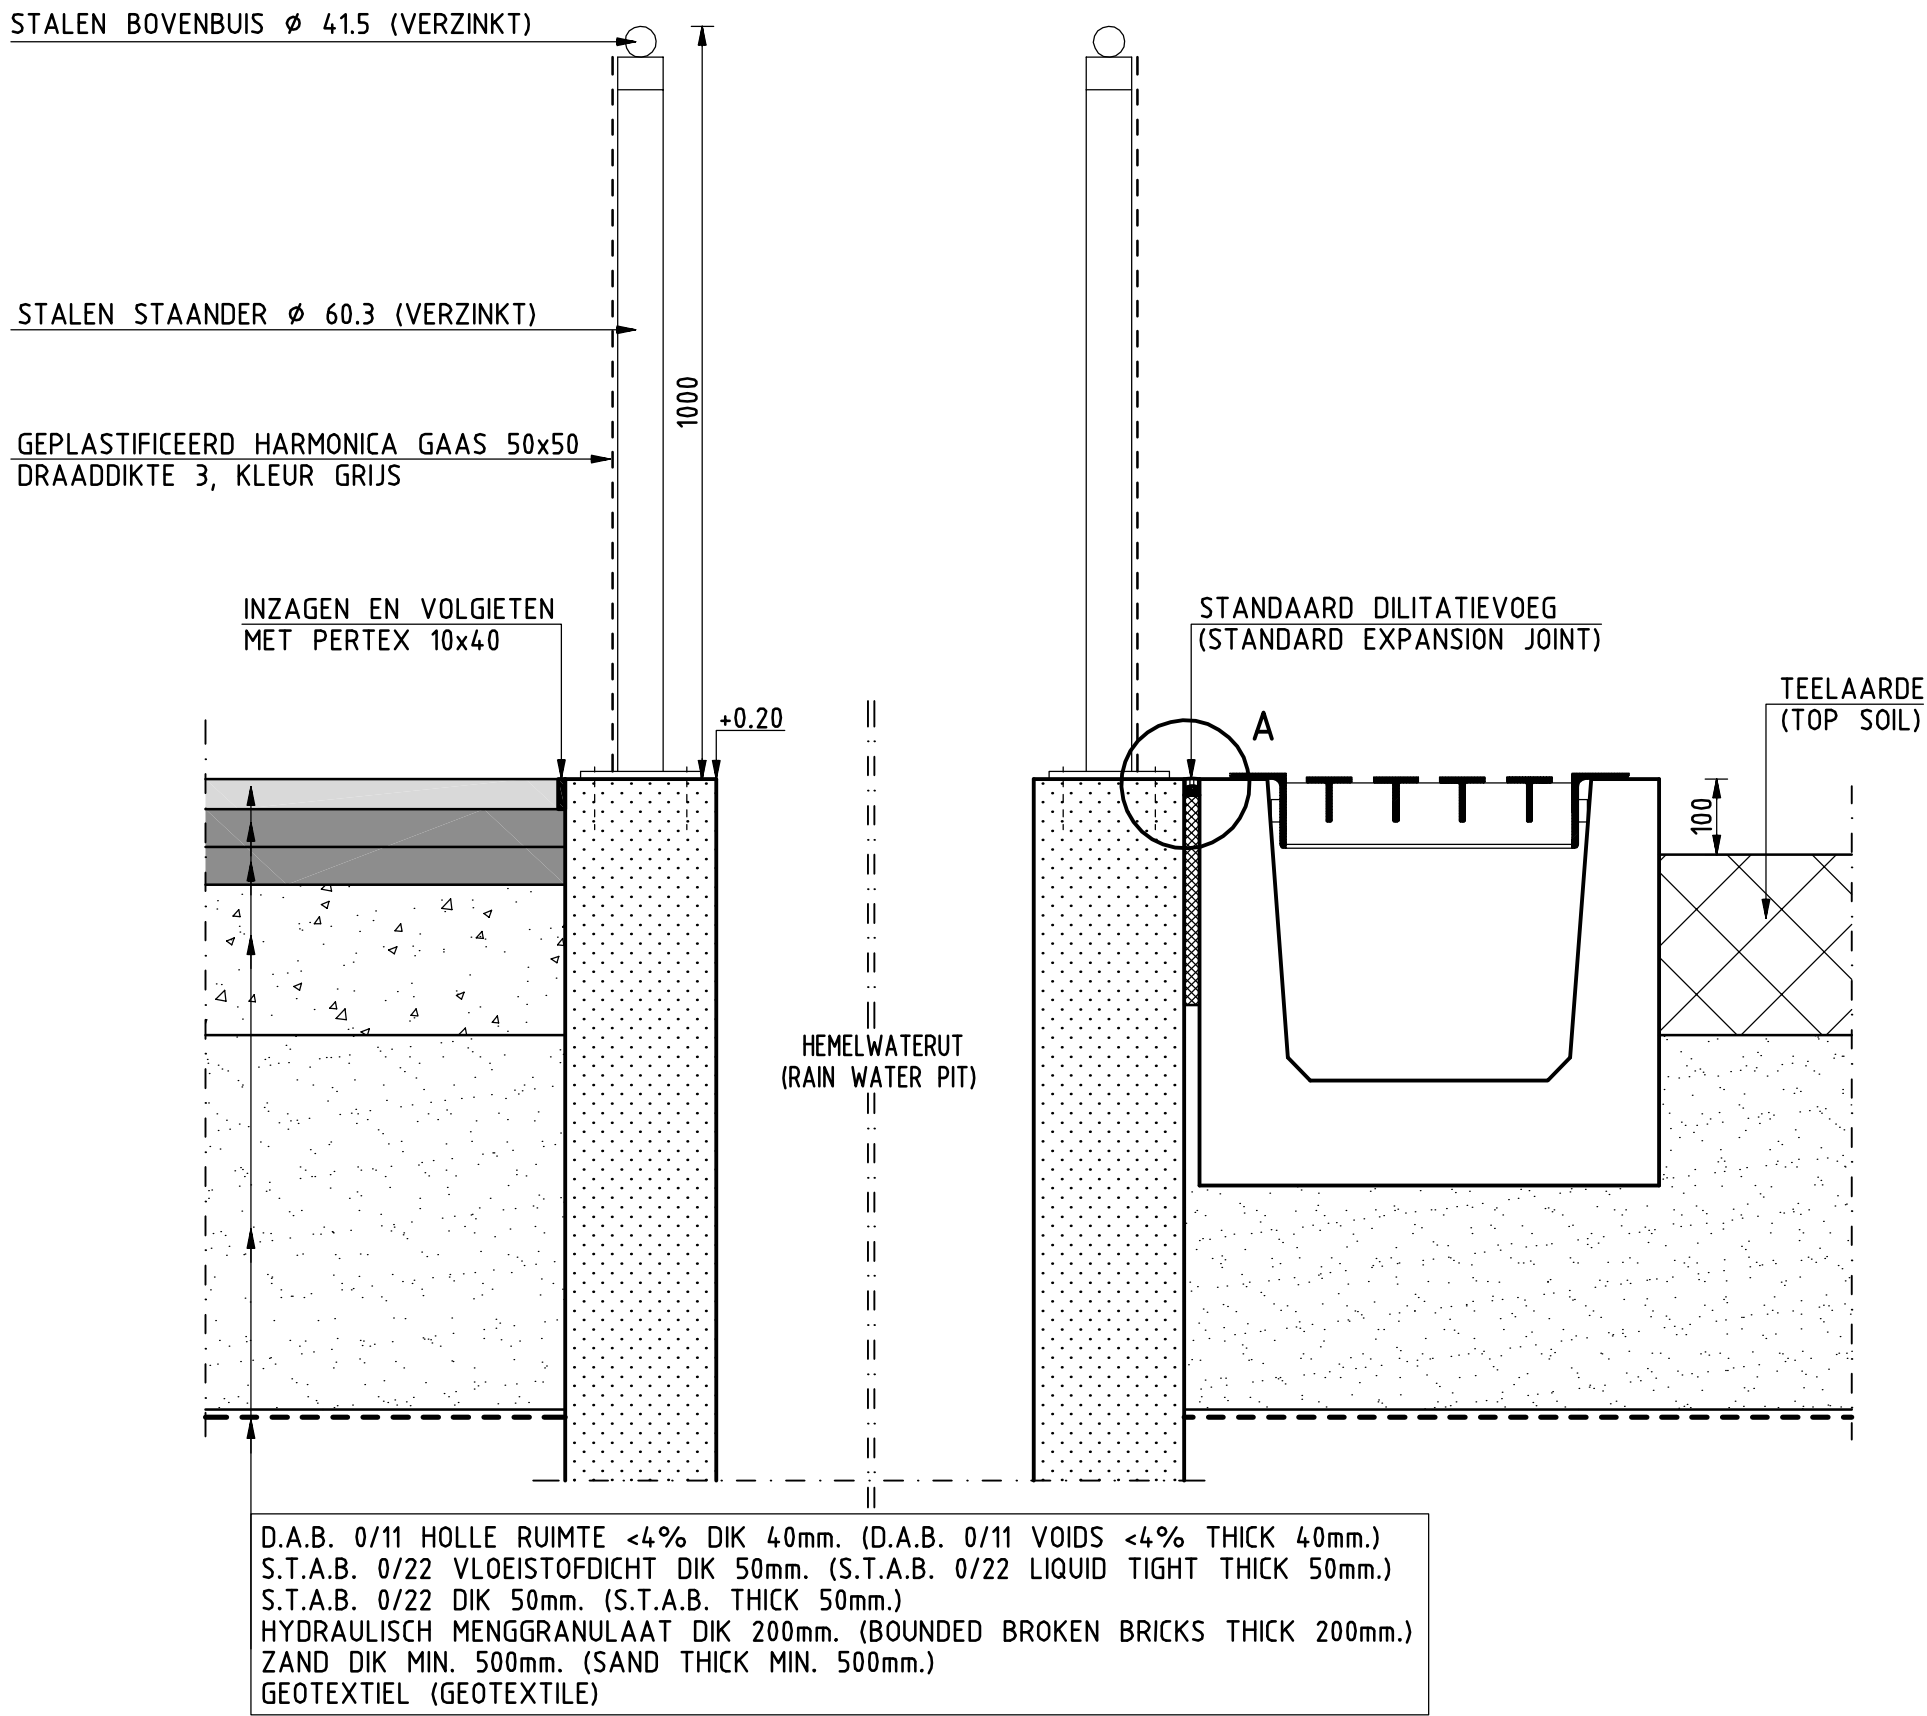


TYPICAL DETAIL I

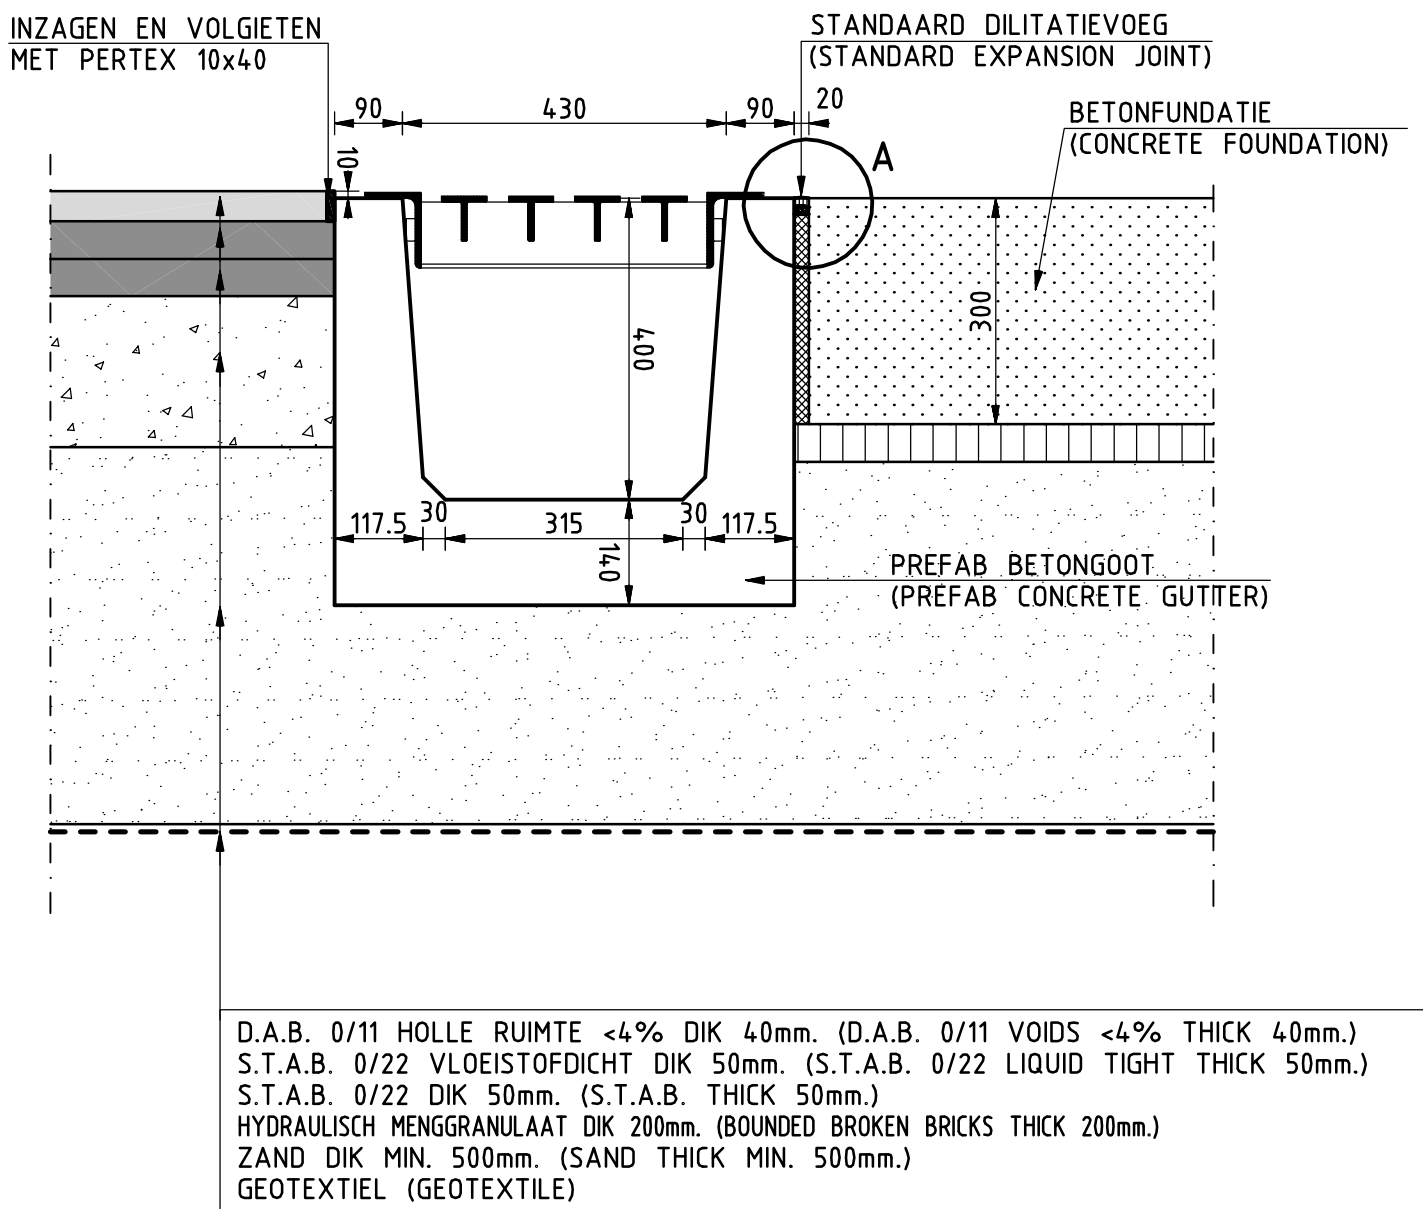


TYPICAL DETAIL II

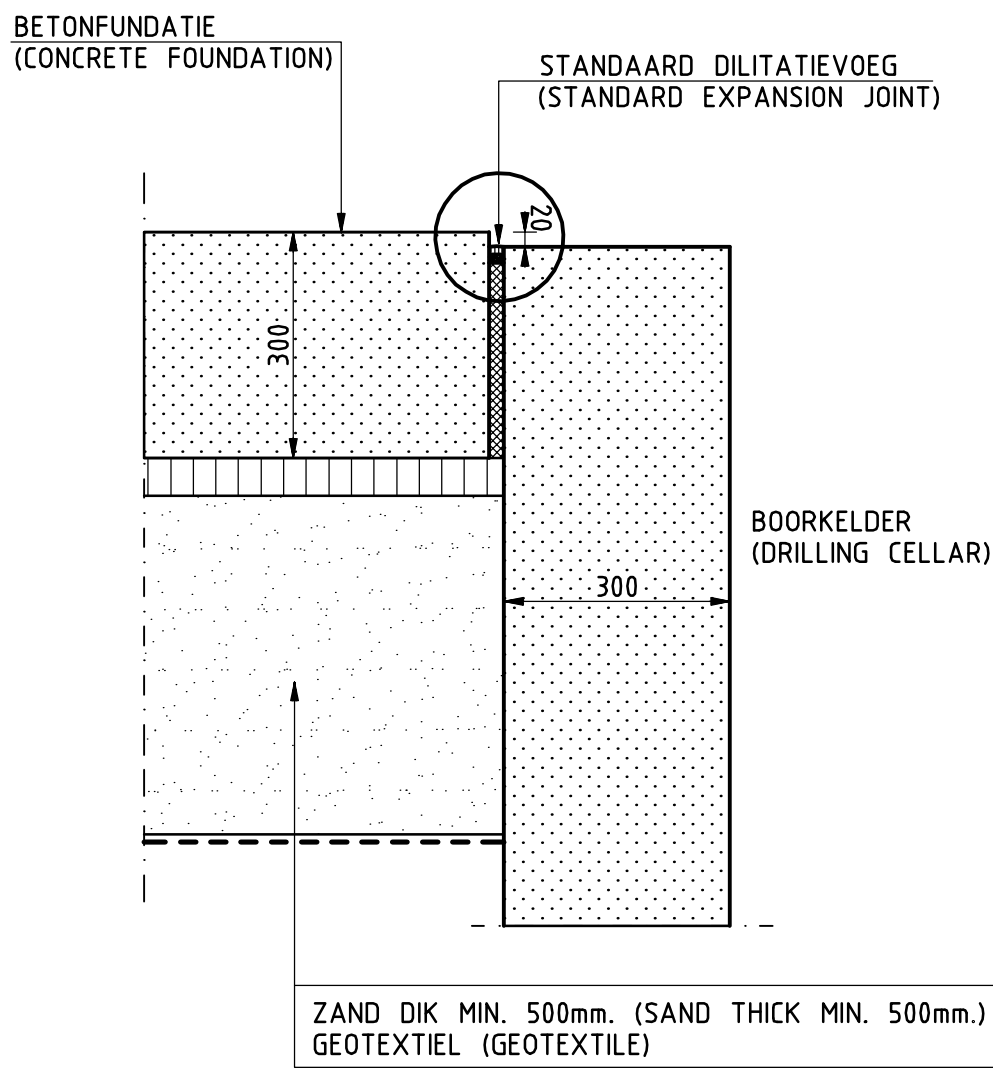


TYPICAL DETAIL III

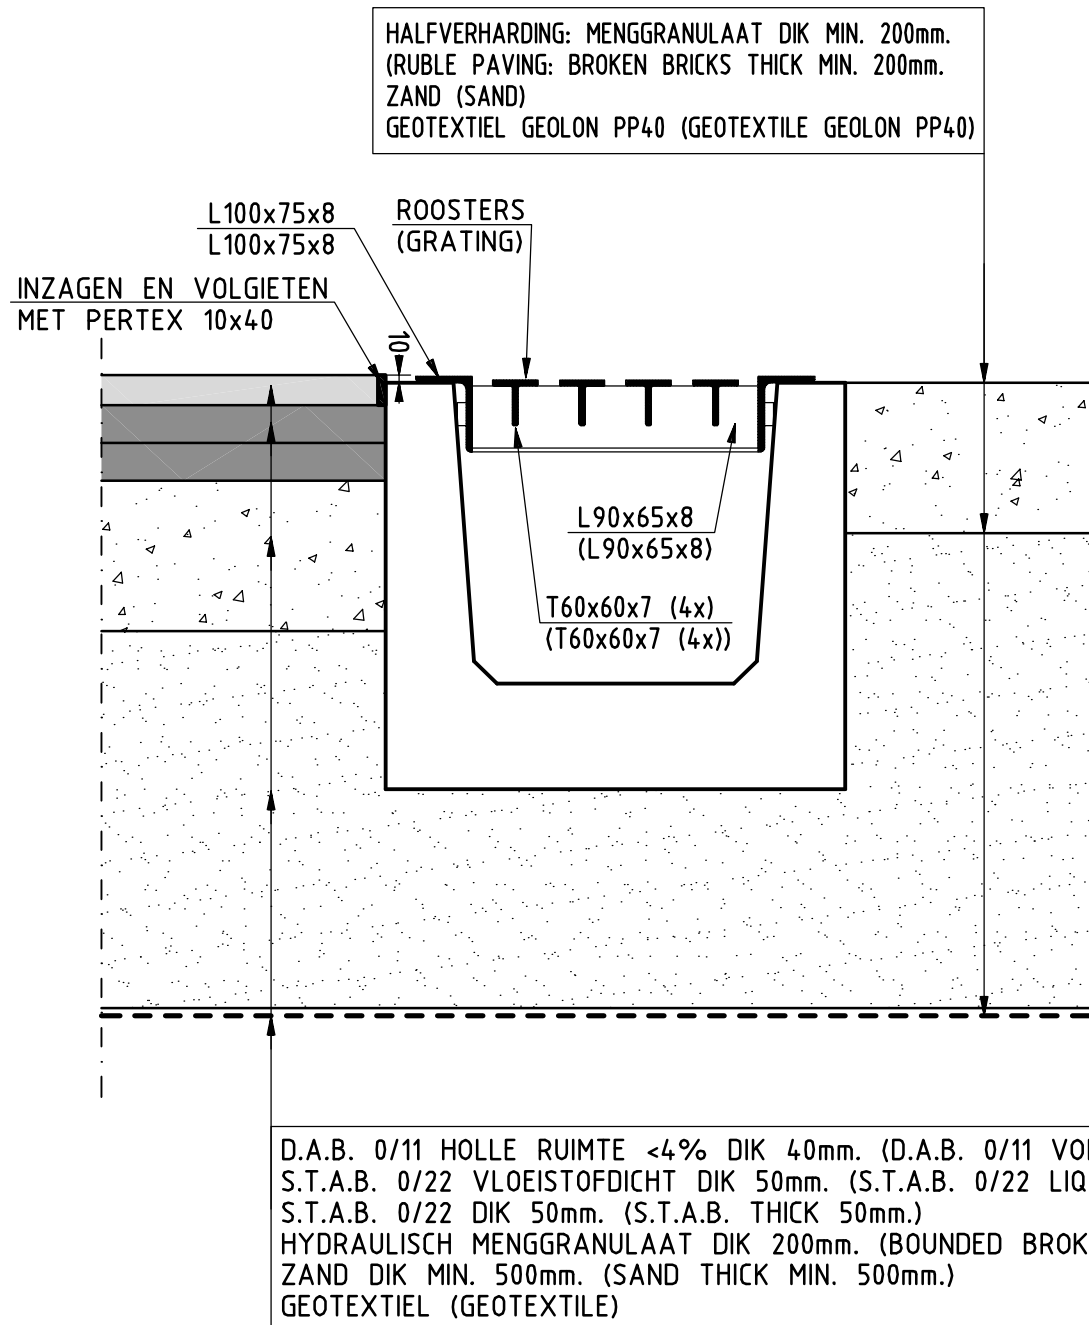


TYPICAL DETAIL IV

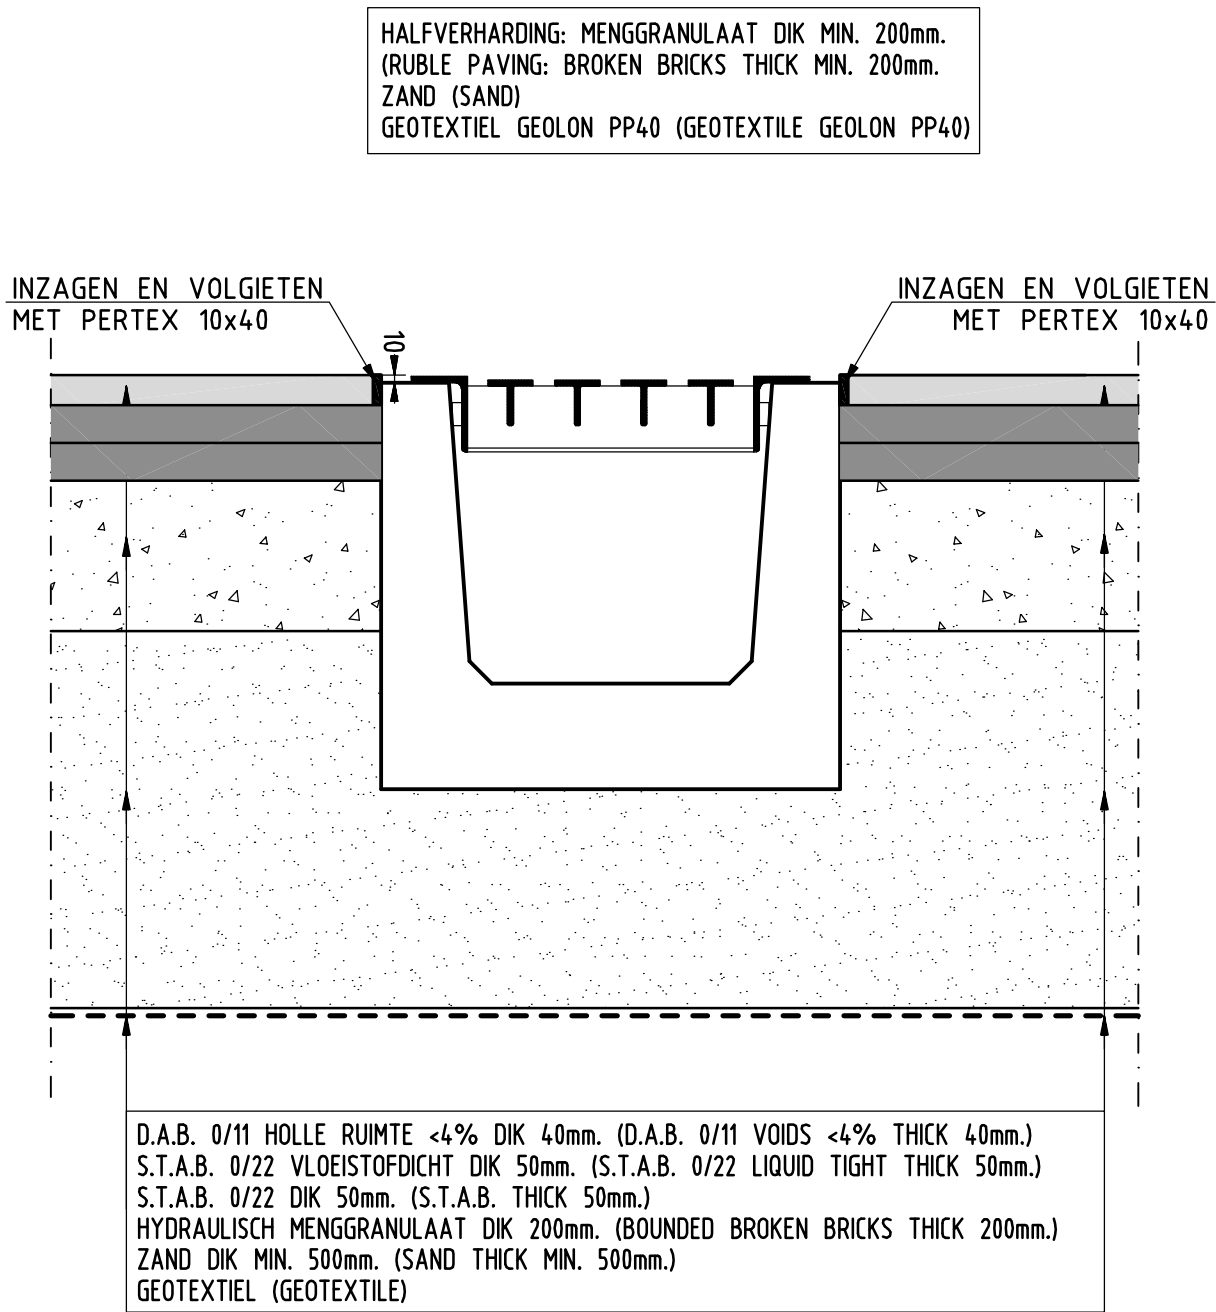

TYPICAL DETAIL V

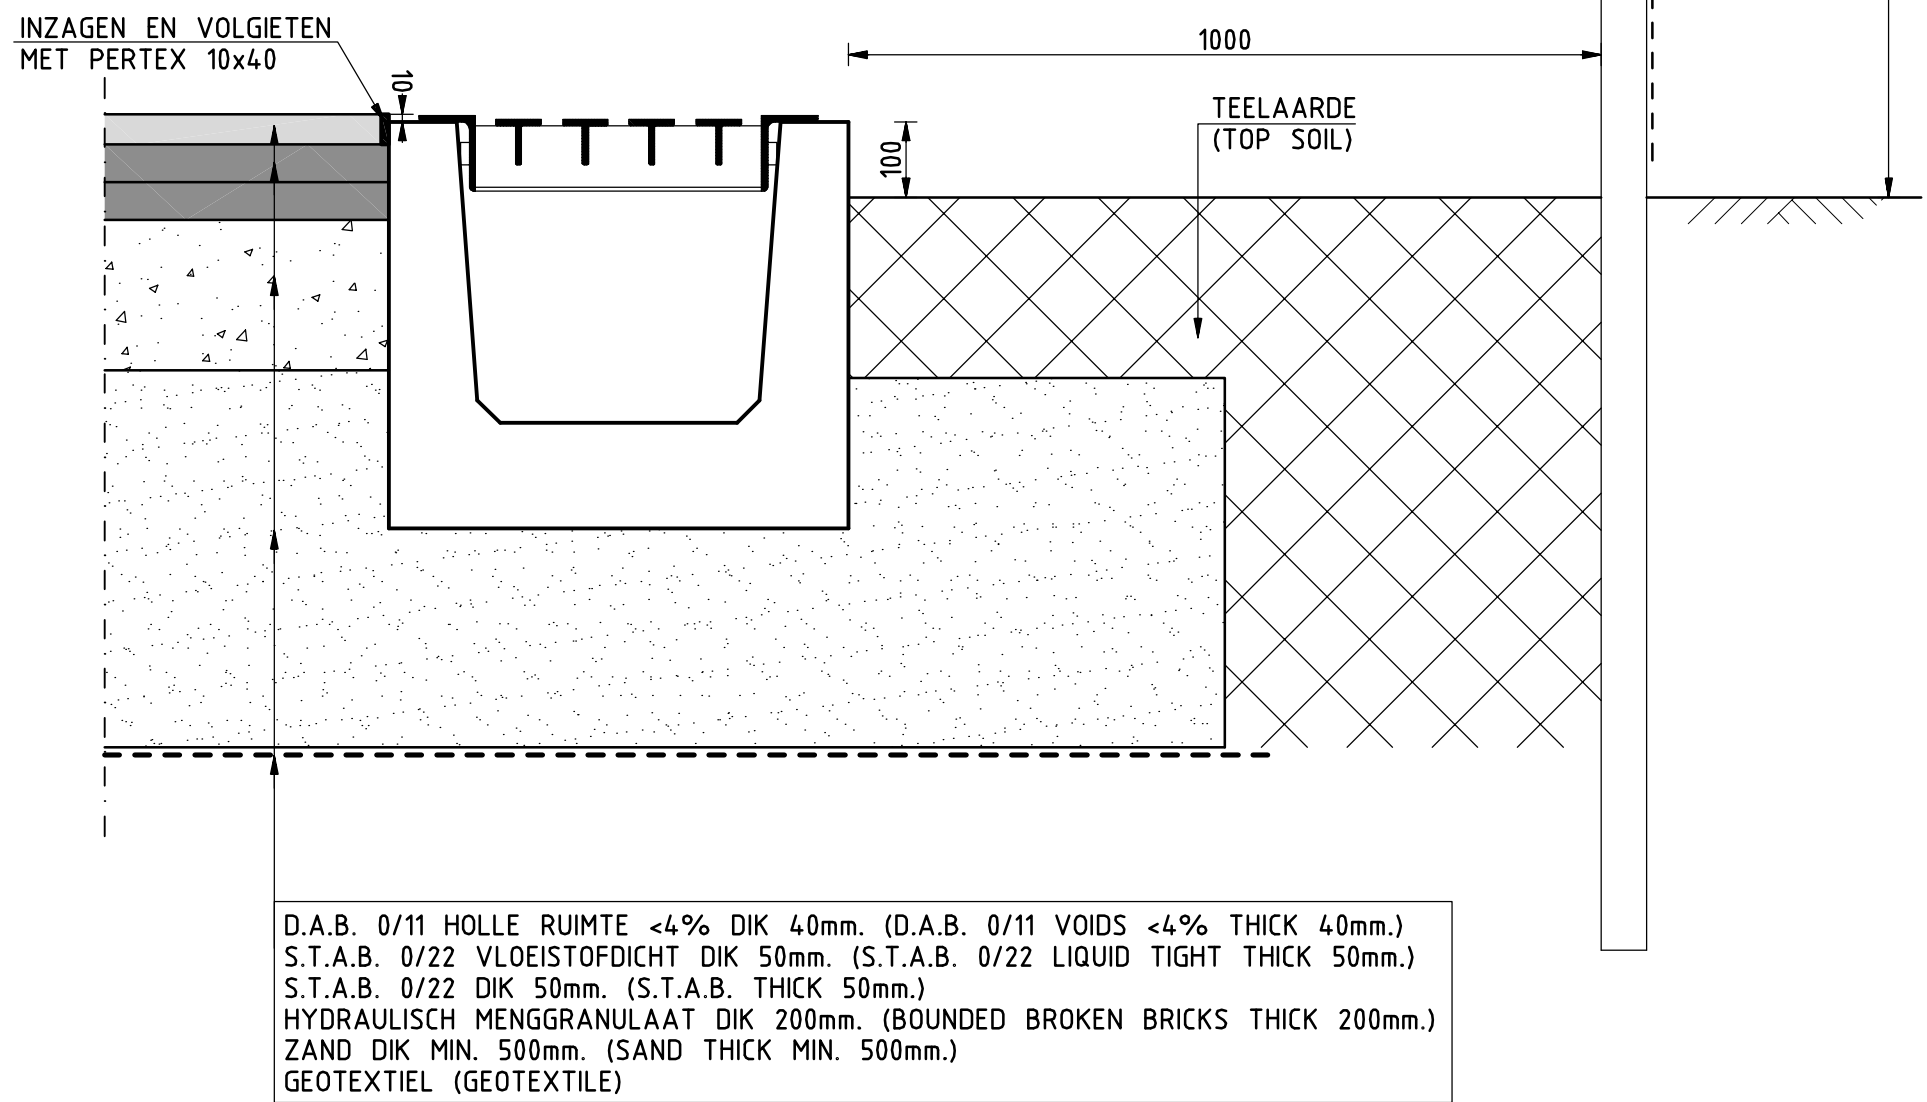

TYPICAL DETAIL VI

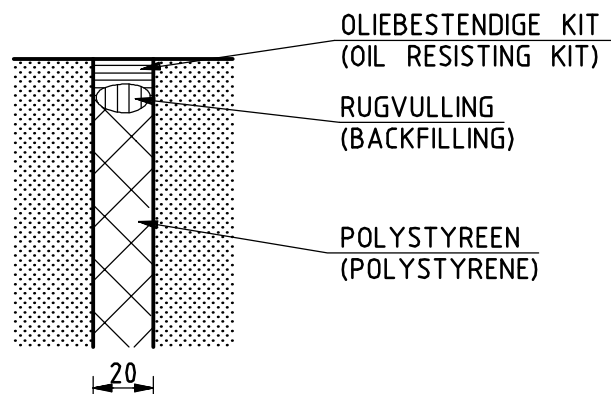

DETAIL A
-STANDARD EXPANSION JOINT-
SCHAAL 1:2.5
(SCALE 1:2.5)

MATEN IN MM
(MEASURES IN MM)

0 1000 2000 3000 4000mm
SCHAAL 1:10 (SCALE 1:10)

REFERENTIE TEKENINGEN / REFERENCE DRAWINGS

233229-BXT-TS-01 TOPOGRAFISCHE SITUATIE
233229-BXT-KS-01 KADASTRALE SITUATIE
233229-BXT-BS-01 BESTAANDE SITUATIE
233229-BXT-AS-01 ALGEMENE SITUATIE
233229-BXT-SL-01 SITUATIE BOORLOCATIE
233229-BXT-EL-01 EQUIPMENT LAY-OUT DRILLMEC HH220
233229-BXT-EL-02 EQUIPMENT LAY-OUT FRAC SETUP
233229-BXT-DD-01 TORENFUNDATIE
233229-BXT-DD-02 BOORKELDER
233229-BXT-DD-03 HEMELWATERPUT

VERKLARING / LEGEND

PREFAB BETONGOOT 400x400
GESCHIKT VOOR ZWAAR VERKEER
LENGTE 6000mm
BETONKWALITEIT B35
MILIEUKLASSE C28/35
MAX. WATERINDRINGING 20mm
BETONDEKKING MIN. 30mm
STAALKWALITEIT FeB 500 HKN
DEHA HUSANKERS 1.3MP
LEVERANCIER: BAM CIVIEL PREFAB BETON, ZUIDBROEK

(PREFAB BRICKS GUTTER 400x400
SUITABLE FOR HEAVY TRAFFIC
LENGTH 6000mm
BRICKS QUALITY B35
ENVIRONMENTAL CLASS 5C
MAX. WATER PENETRATION 20mm
BRICKS COVER MIN. 30mm
STEEL QUALITY FeB 500 HKN
DEHA LIFT ANCHORS 1.3MP
VENDOR: BAM CIVIEL PREFAB BETON, ZUIDBROEK

ROOSTER VOOR ZWAAR VERKEER
IN STANDAARD GOOT 400x400
LENGTE 6000mm
STAALKWALITEIT Fe 360
LASSEN MINIMAAL 4mm
LASSEN TWEEZIJDIG

(GRATING FOR HEAVY TRAFFIC
IN STANDARD GUTTER 400x400
LENGTH 6000mm
STEEL QUALITY Fe 360
WELDINGS MIN. 4mm
WELDINGS TWO-SIDES

DO	30-09-2010	DEFINITIEF	R.E.
NR	DATUM	WIJZIGING	GET.

OPDRACHTGEVER
BRABANT RESOURCES B.V.

PROJECTLEIDER
T. JORRITSMA

PROJECTOMSCHRIJVING
BOORLOCATIE BOXTEL
(DRILLINGSITE BOXTEL)

TEKENINGOMSCHRIJVING
CIVIELE DETAILS
(CIVIL DETAILS)
STATUS
DEFINITIEF

TEKENAAR
R. ENT
PROJECTLEIDER
T. JORRITSMA
BLAD IN BLADEN

TEKENINGNUMMER
233229-BXT-DD-05
CIVIELE DETAILS
(CIVIL DETAILS)
STATUS
DEFINITIEF

SCHAAL
1:10
FORMAAT
A1
BLAD IN BLADEN

ORANJEWOUDE HEERENVEEN
postbus 24
tel. (0513) 634567
fax (0513) 633353
HEERENVEEN
DEVENTER
ALMERE
CAPELLE A/D IJSSSEL
OOSTERHOUT
RUSWIK

