


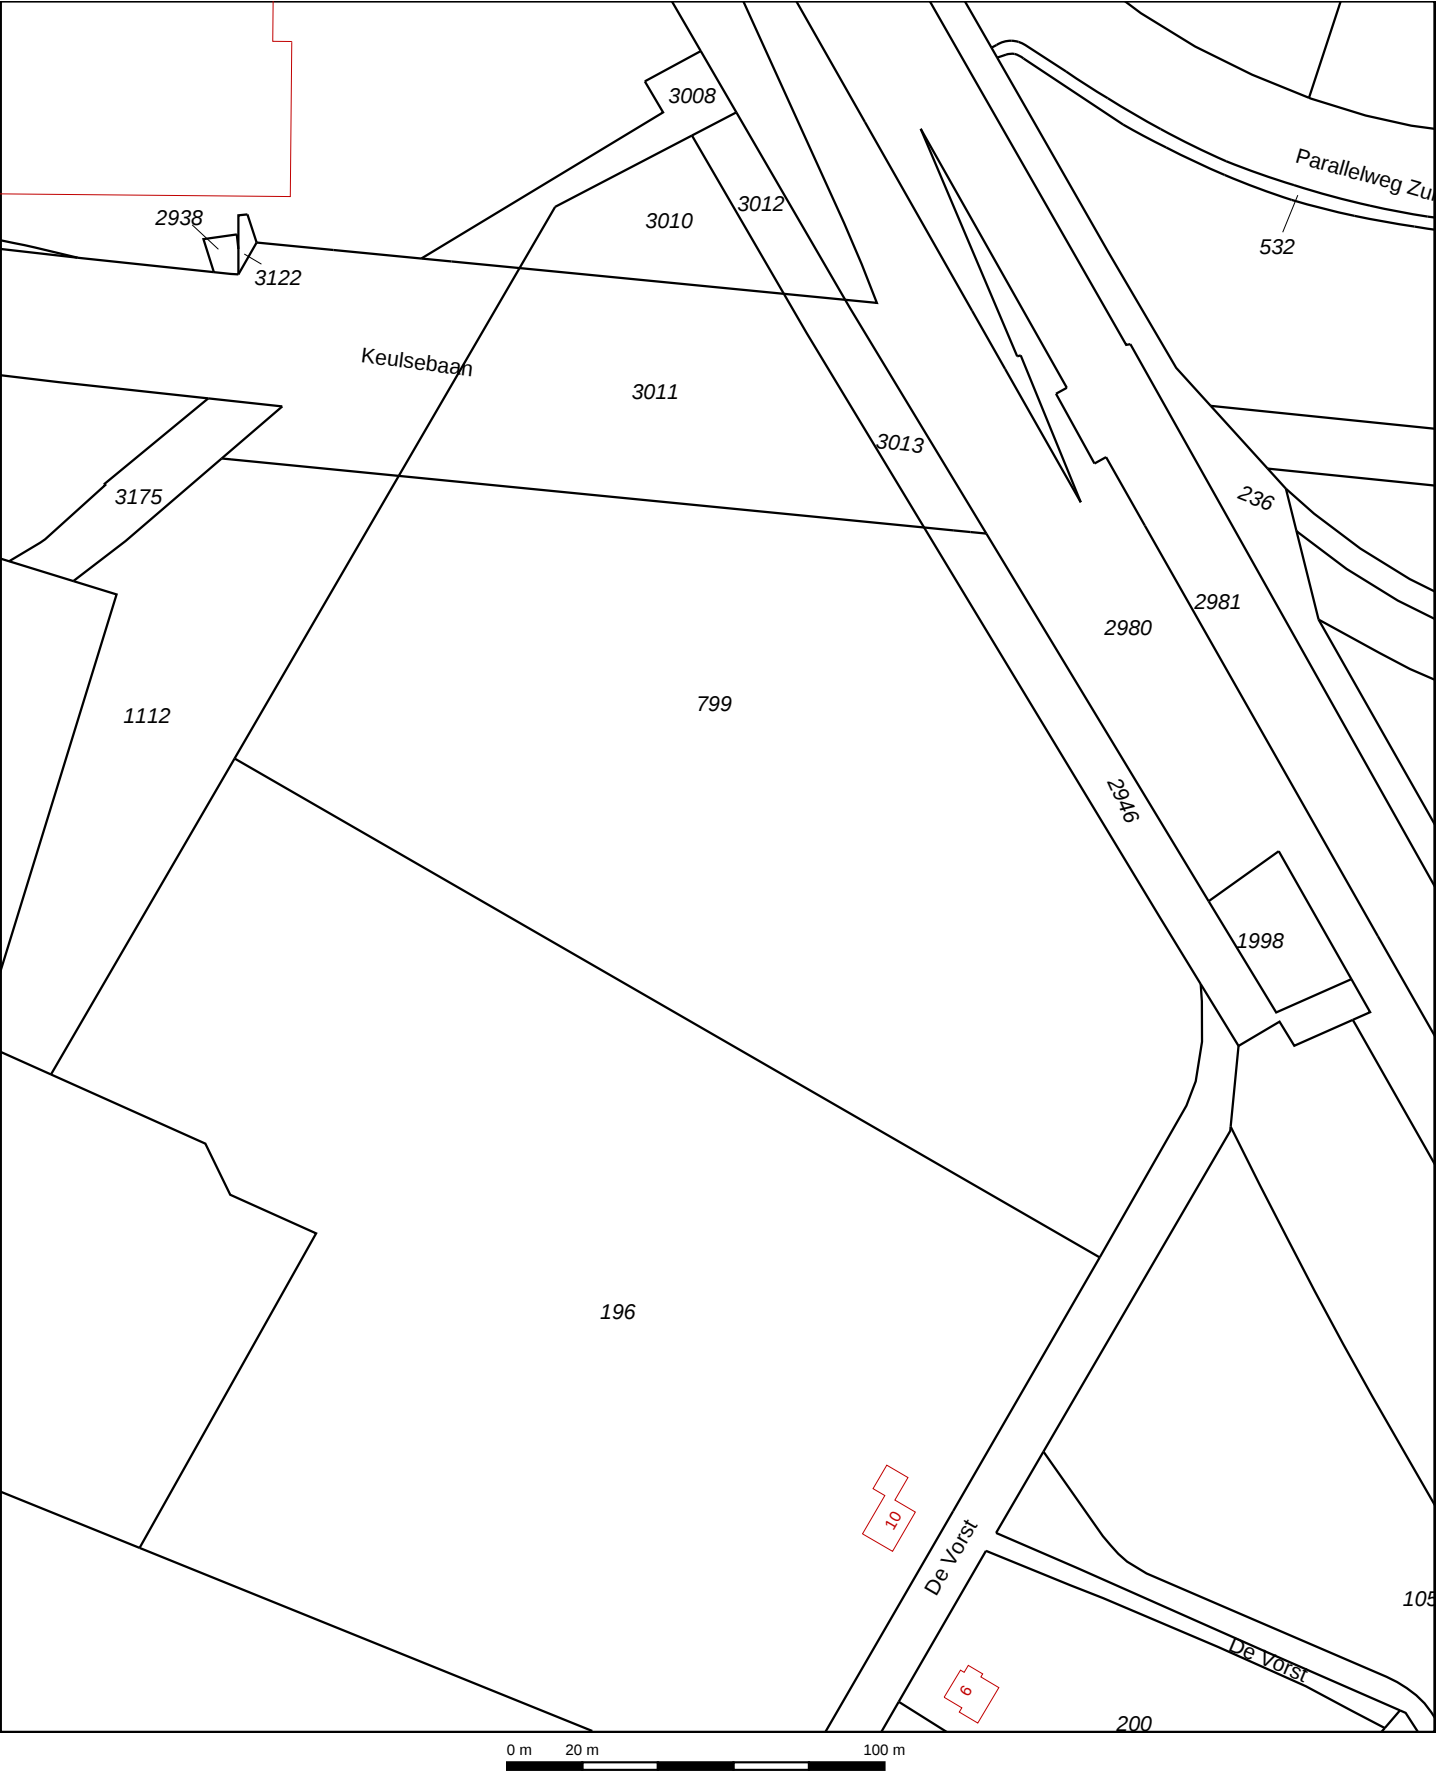

Deze kaart is noordgericht

12345 Perceelnummer
25 Huisnummer

— Kadastrale grens
— Voorlopige grens
— Bebouwing
— Overige topografie

Voor een eensluitend uittreksel, EINDHOVEN, 21 september 2010
De bewaarder van het kadaster en de openbare registers

Schaal 1:2000

Kadastrale gemeente BOXTEL
Sectie N
Perceel 799

Aan dit uittreksel kunnen geen betrouwbare maten worden ontleend.
De Dienst voor het kadaster en de openbare registers behoudt zich de intellectuele eigendomsrechten voor, waaronder het auteursrecht en het databankenrecht.