
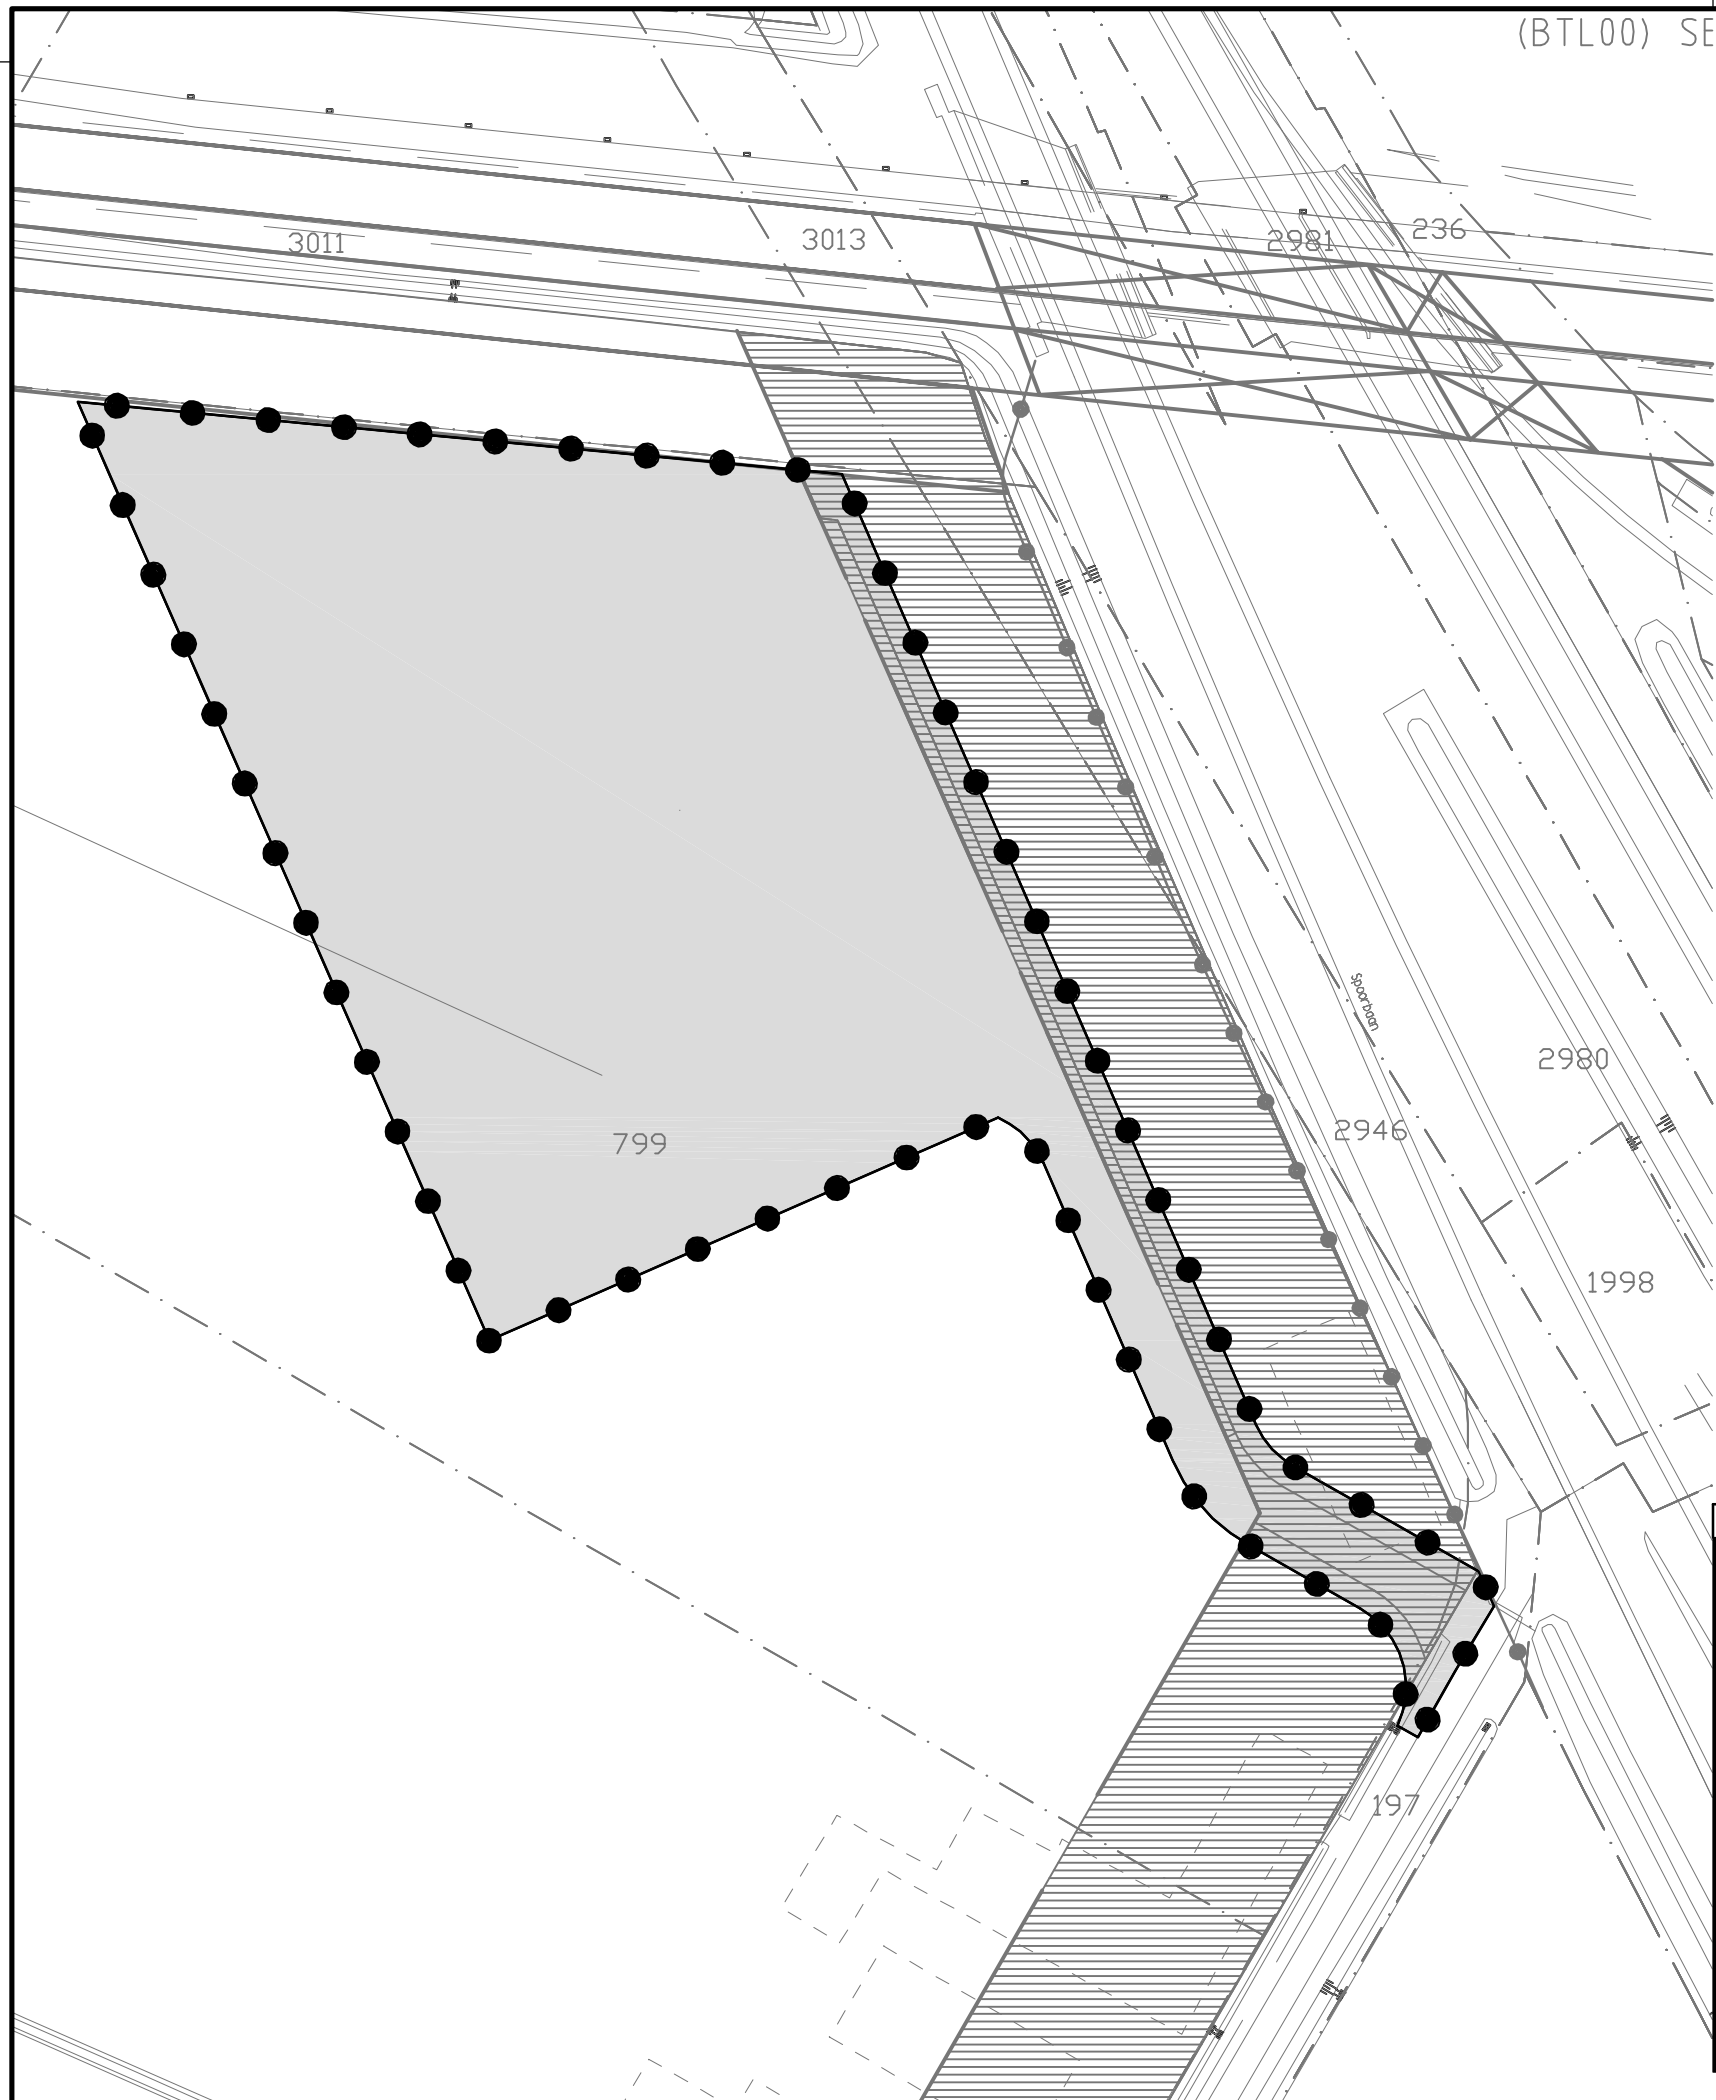
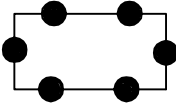


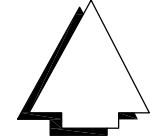

VERKLARING

 Grens projectgebied

 mijnbouwlocatie

OPDRACHTGEVER		SCHAAL	
Brabant Resources B.V.		1:1000	
PROJECT		TEKENAAR	
Mijnbouwlocatie Bostel-1		S. Israel	BLAD IN BLADEN
IMRONUMMER		PROJECTLEIDER	
: NL.IMRO.0757.TO03SCHALIEGAS-VST1		E. Koomen	1-1
STATUS		TEKENINGNUMMER	FORMAAT
Datum		233229	A3
Voorontwerp		ORANJEWOUD OOSTERHOUT	
Ontwerp		Beneluxweg 7	
Vaststelling		4900 AA Oosterhout	
		HEERENVEEN	
		DEVENTER	
		ALMERE	
		CAPELLE A/D IJSSEL	
		OOSTERHOUT	