


- 1 = Eerste bedrijfswoning Nergena 28  
(Langgevelboerderij uit 1910).  
2 = Tweede bedrijfswoning Nergena 30,  
na verplaatsen te slopen woning.  
3 = Bakhuis (19<sup>e</sup> eeuw).  
4 = Oude Schop (19<sup>e</sup> eeuw).  
5 = Machine-/opslagloods.  
6 = Ligboxenstal.

 = Op te knappen cultuurhistorisch  
waardevolle bebouwing.


 = Te behouden bebouwing.

 = Te slopen bebouwing.

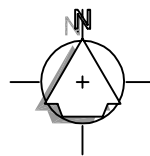

## SITUATIE

Gemeente : Boxtel  
Sectie : L  
Nr. : 20, 439  
Schaal 1 : 1000

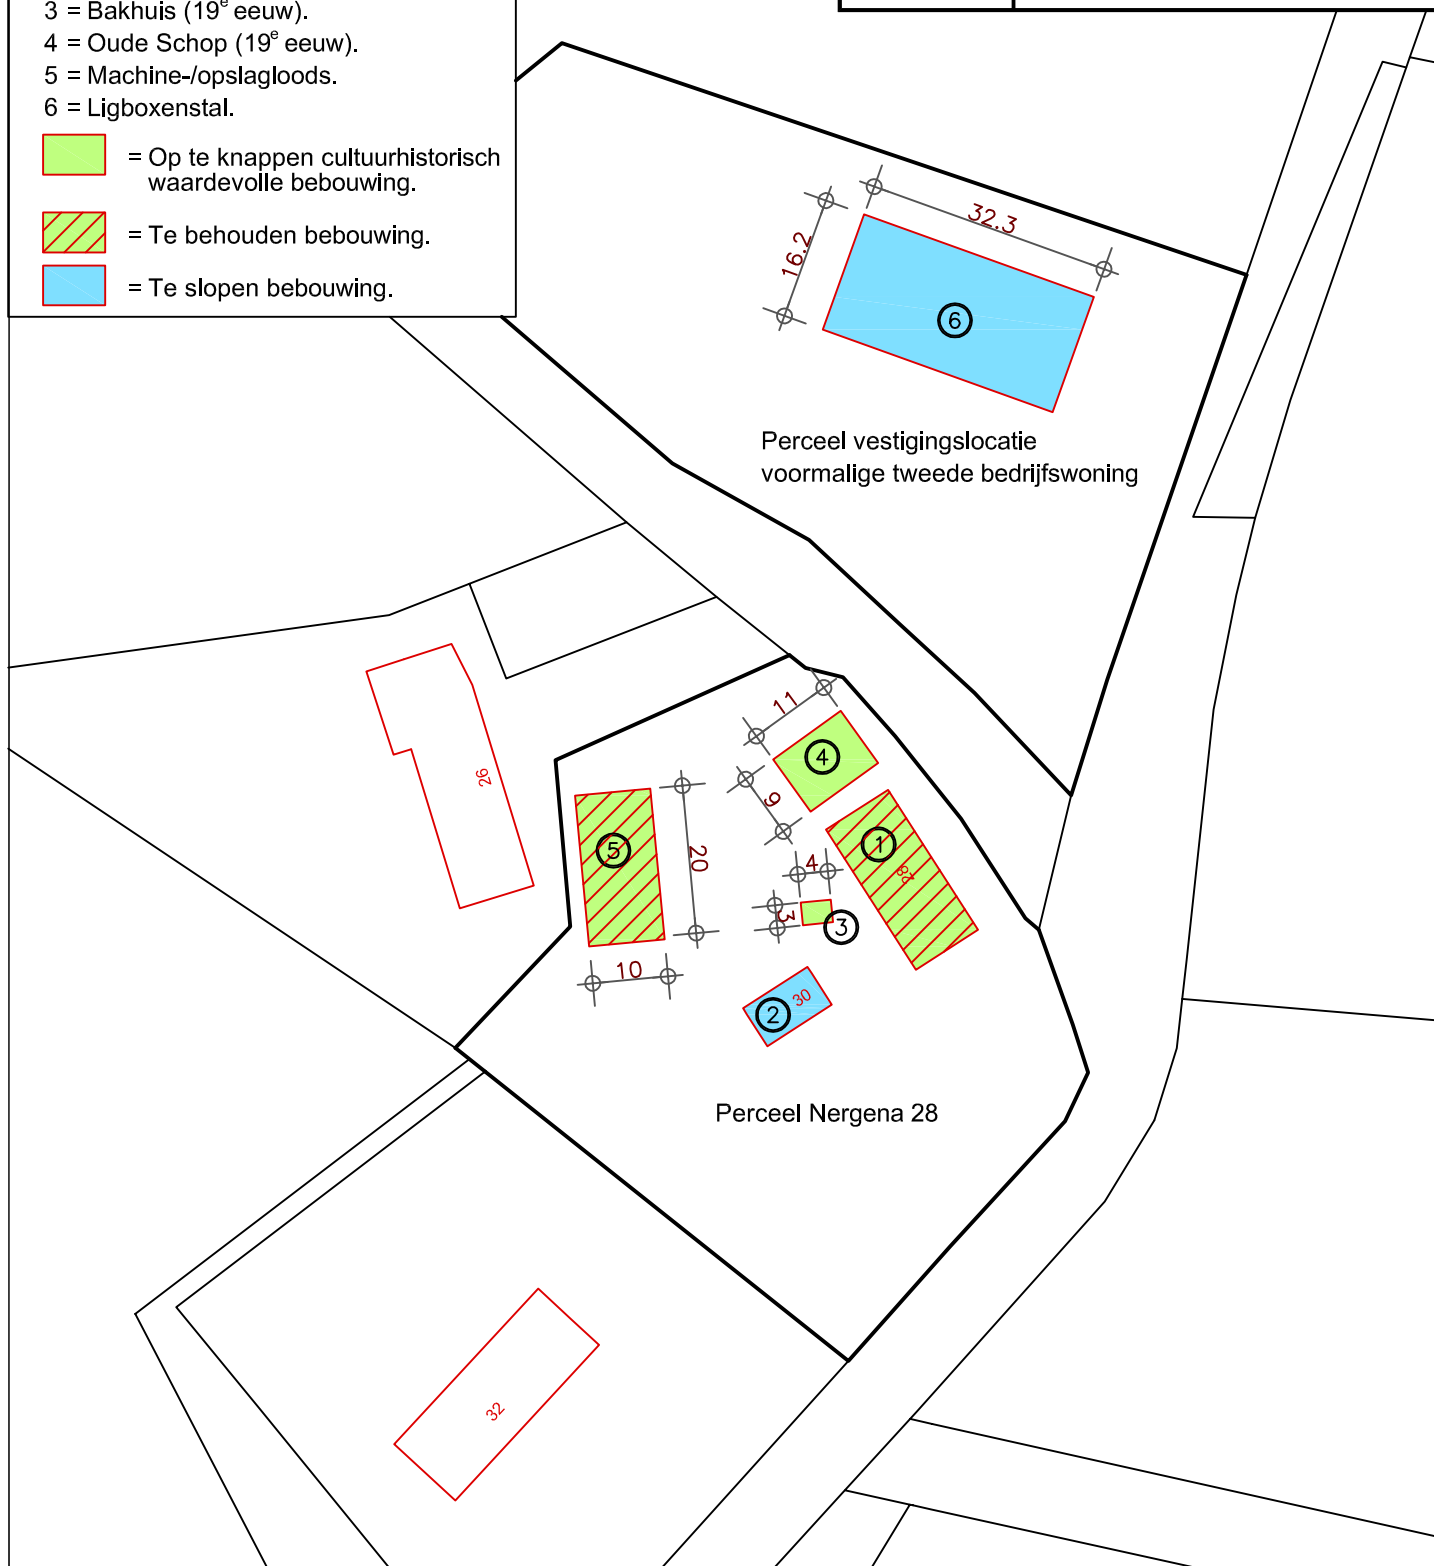

**Geling Advies**  
Maatgevend in bedrijfsontwikkeling

Onderwerp Verplichte kwaliteitsverbetering

Locatie Nergena 28 te Boxtel

Opdrachtgever

Dhr. F.P.M. van den Berk  
Nergena 28  
5282 JE Boxtel

Schaal 1:1000

Getekend door L.C.

Projectnummer 3757OM101

Datum 05-05-2014

Wijzigingsdatum 30-03-2016/L.C.

Formaat A4

Bladnummer 01/01