



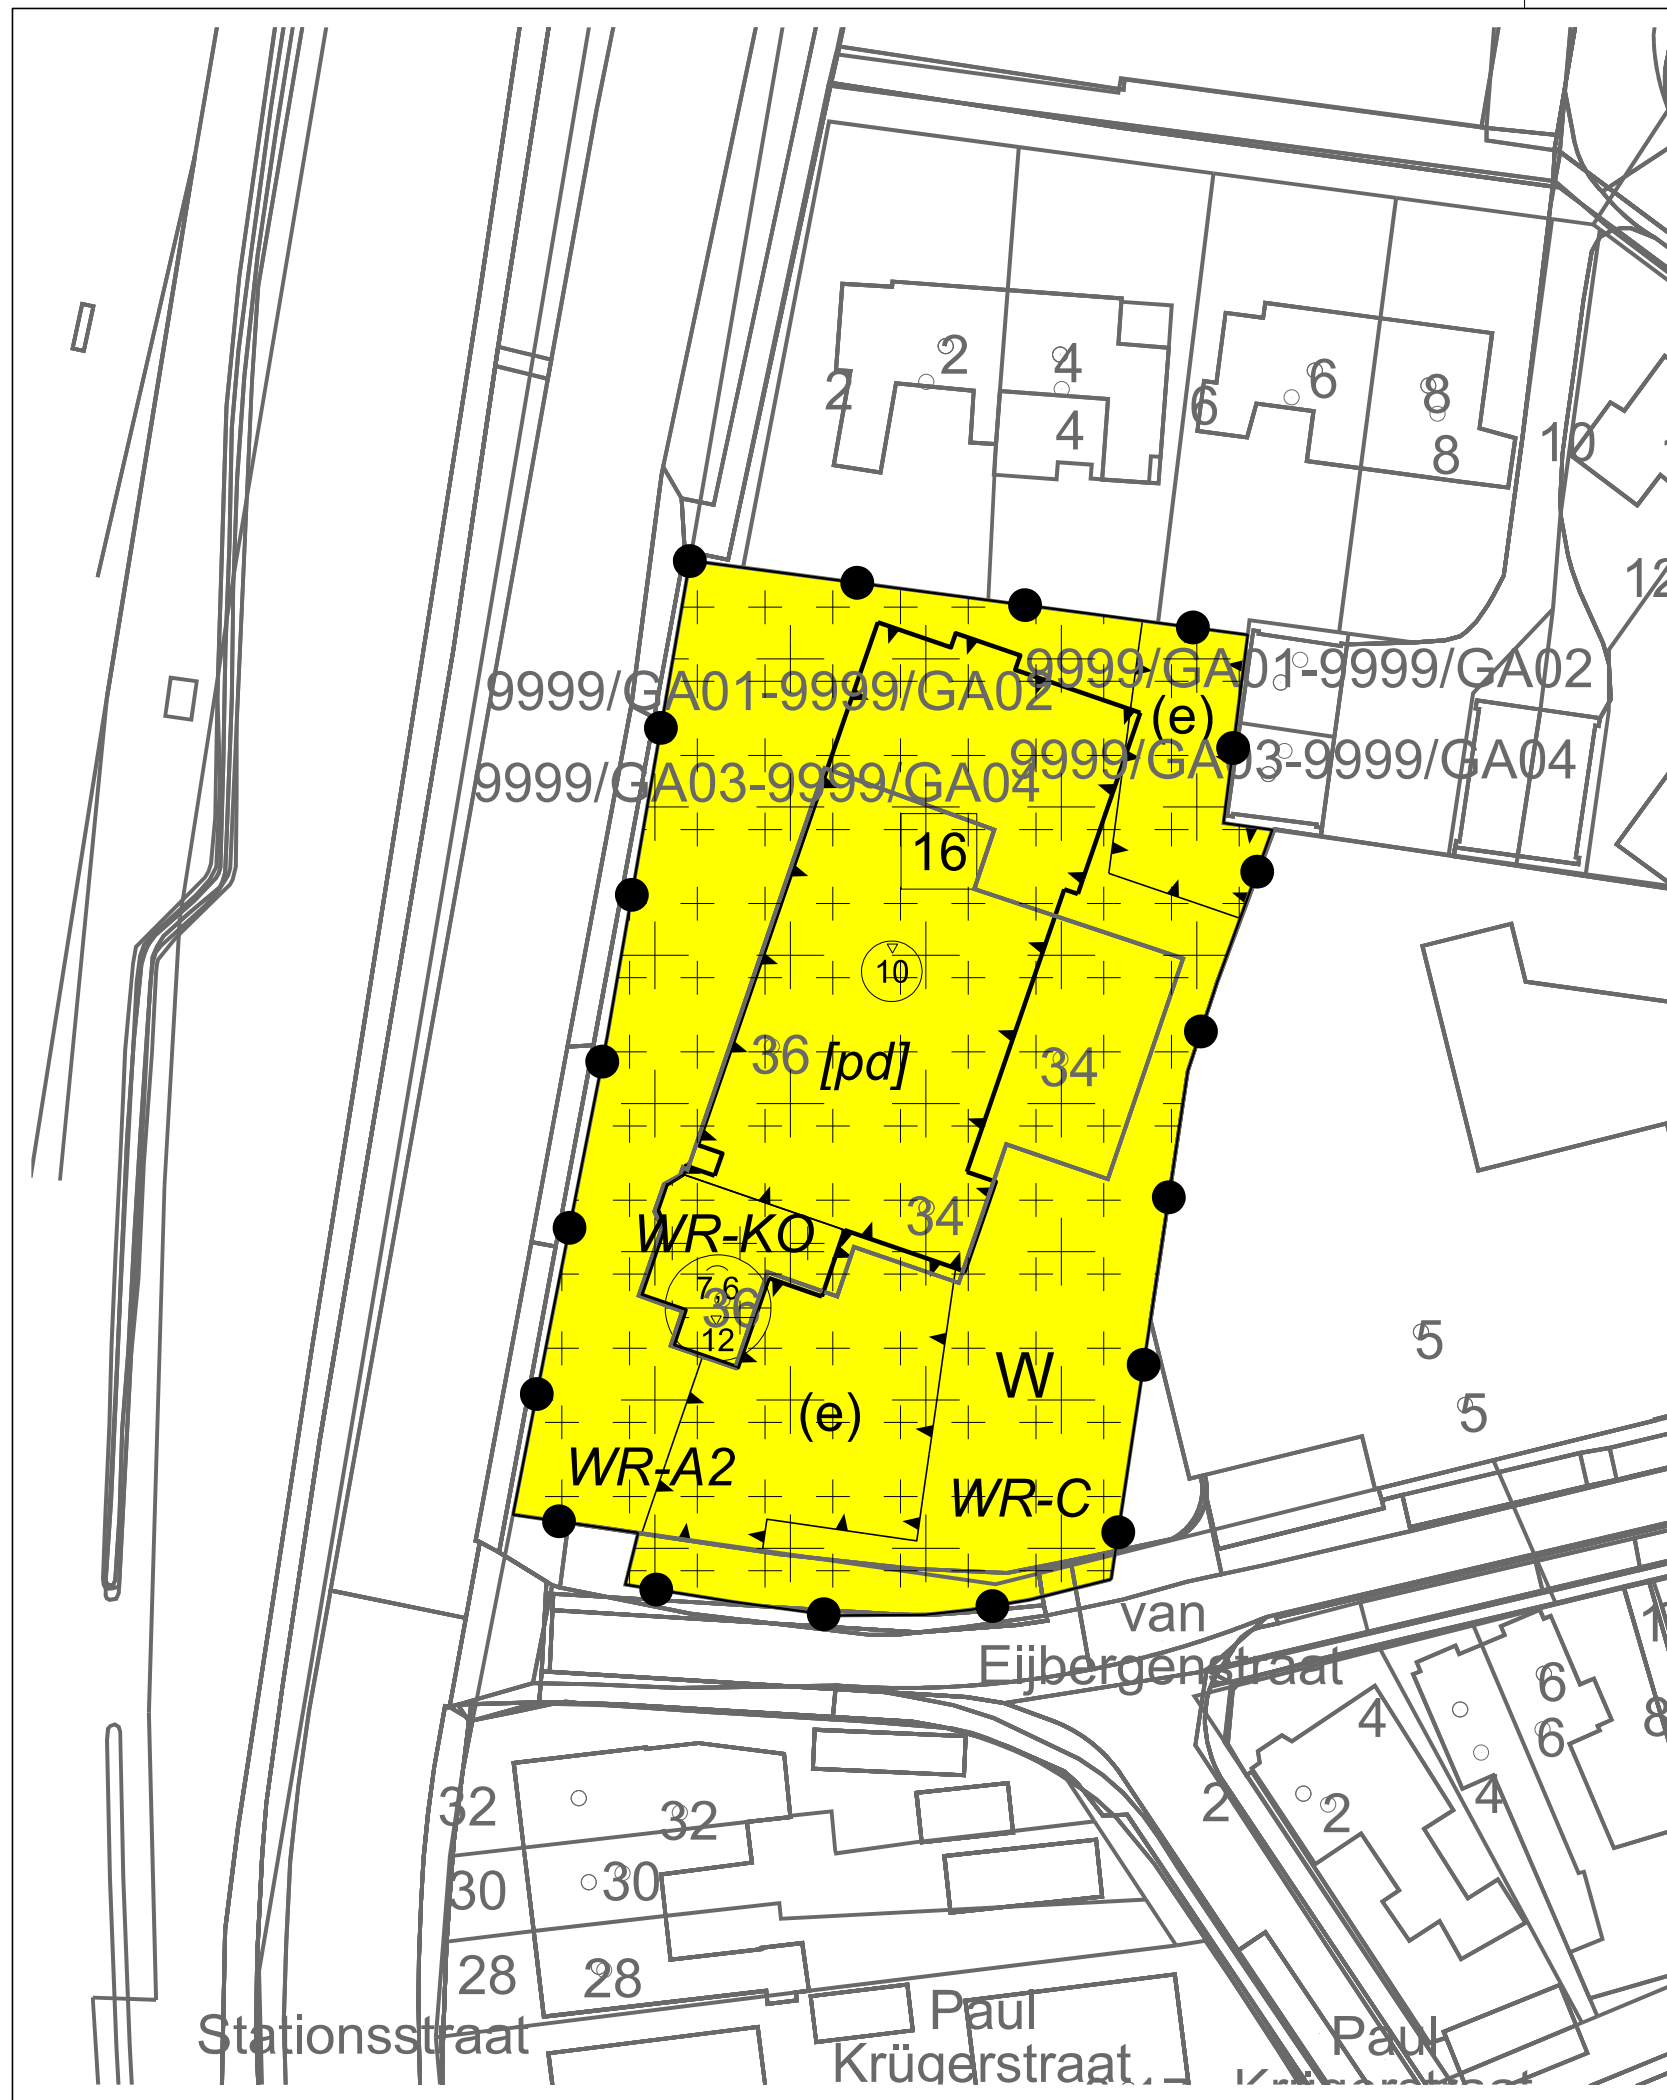

LEGENDA

- Plangebied
- Plangrens
- Bestemmingen
- Wonen
- Dubbelbestemmingen
- Waarde - Archeologie 2
- Waarde - Cultuurhistorie
- Waarde - Karakteristiek object
- Functieaanduidingen
- erf
- Bouwvlak
- bouwvlak
- Bouwaanduidingen
- plat dak
- Maatvoering
- maximum aantal wooneenheden
- maximum bouwhoogte (m)
- maximum goothoogte (m), maximum bouwhoogte (m)
- Verklaring
- Ondergrond

Gemeente Coevorden

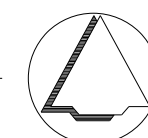

NAAM PLAN

Bestemmingsplan Kernen, Stationsstraat 34-36 te Coevorden, herontwikkeling naar woningbouw

NAAM GML-BESTAND

NL.IMRO.109.001BP00027-0003

DATUM

1-2-2024

BLAD VAN BLADEN

1 VAN 1

FORMAAT

A3

TEKENAAR

MvL

SCHAAL

1 :500



Best M ingenieursbureau
Molenweg 107 1436 BS AALSMEEDEBRUG
06 13300041 Info@bestm.nl



Twentepoort Oost 16A 7609 RG Almelo
0546 454466 www.bjjz.nu