



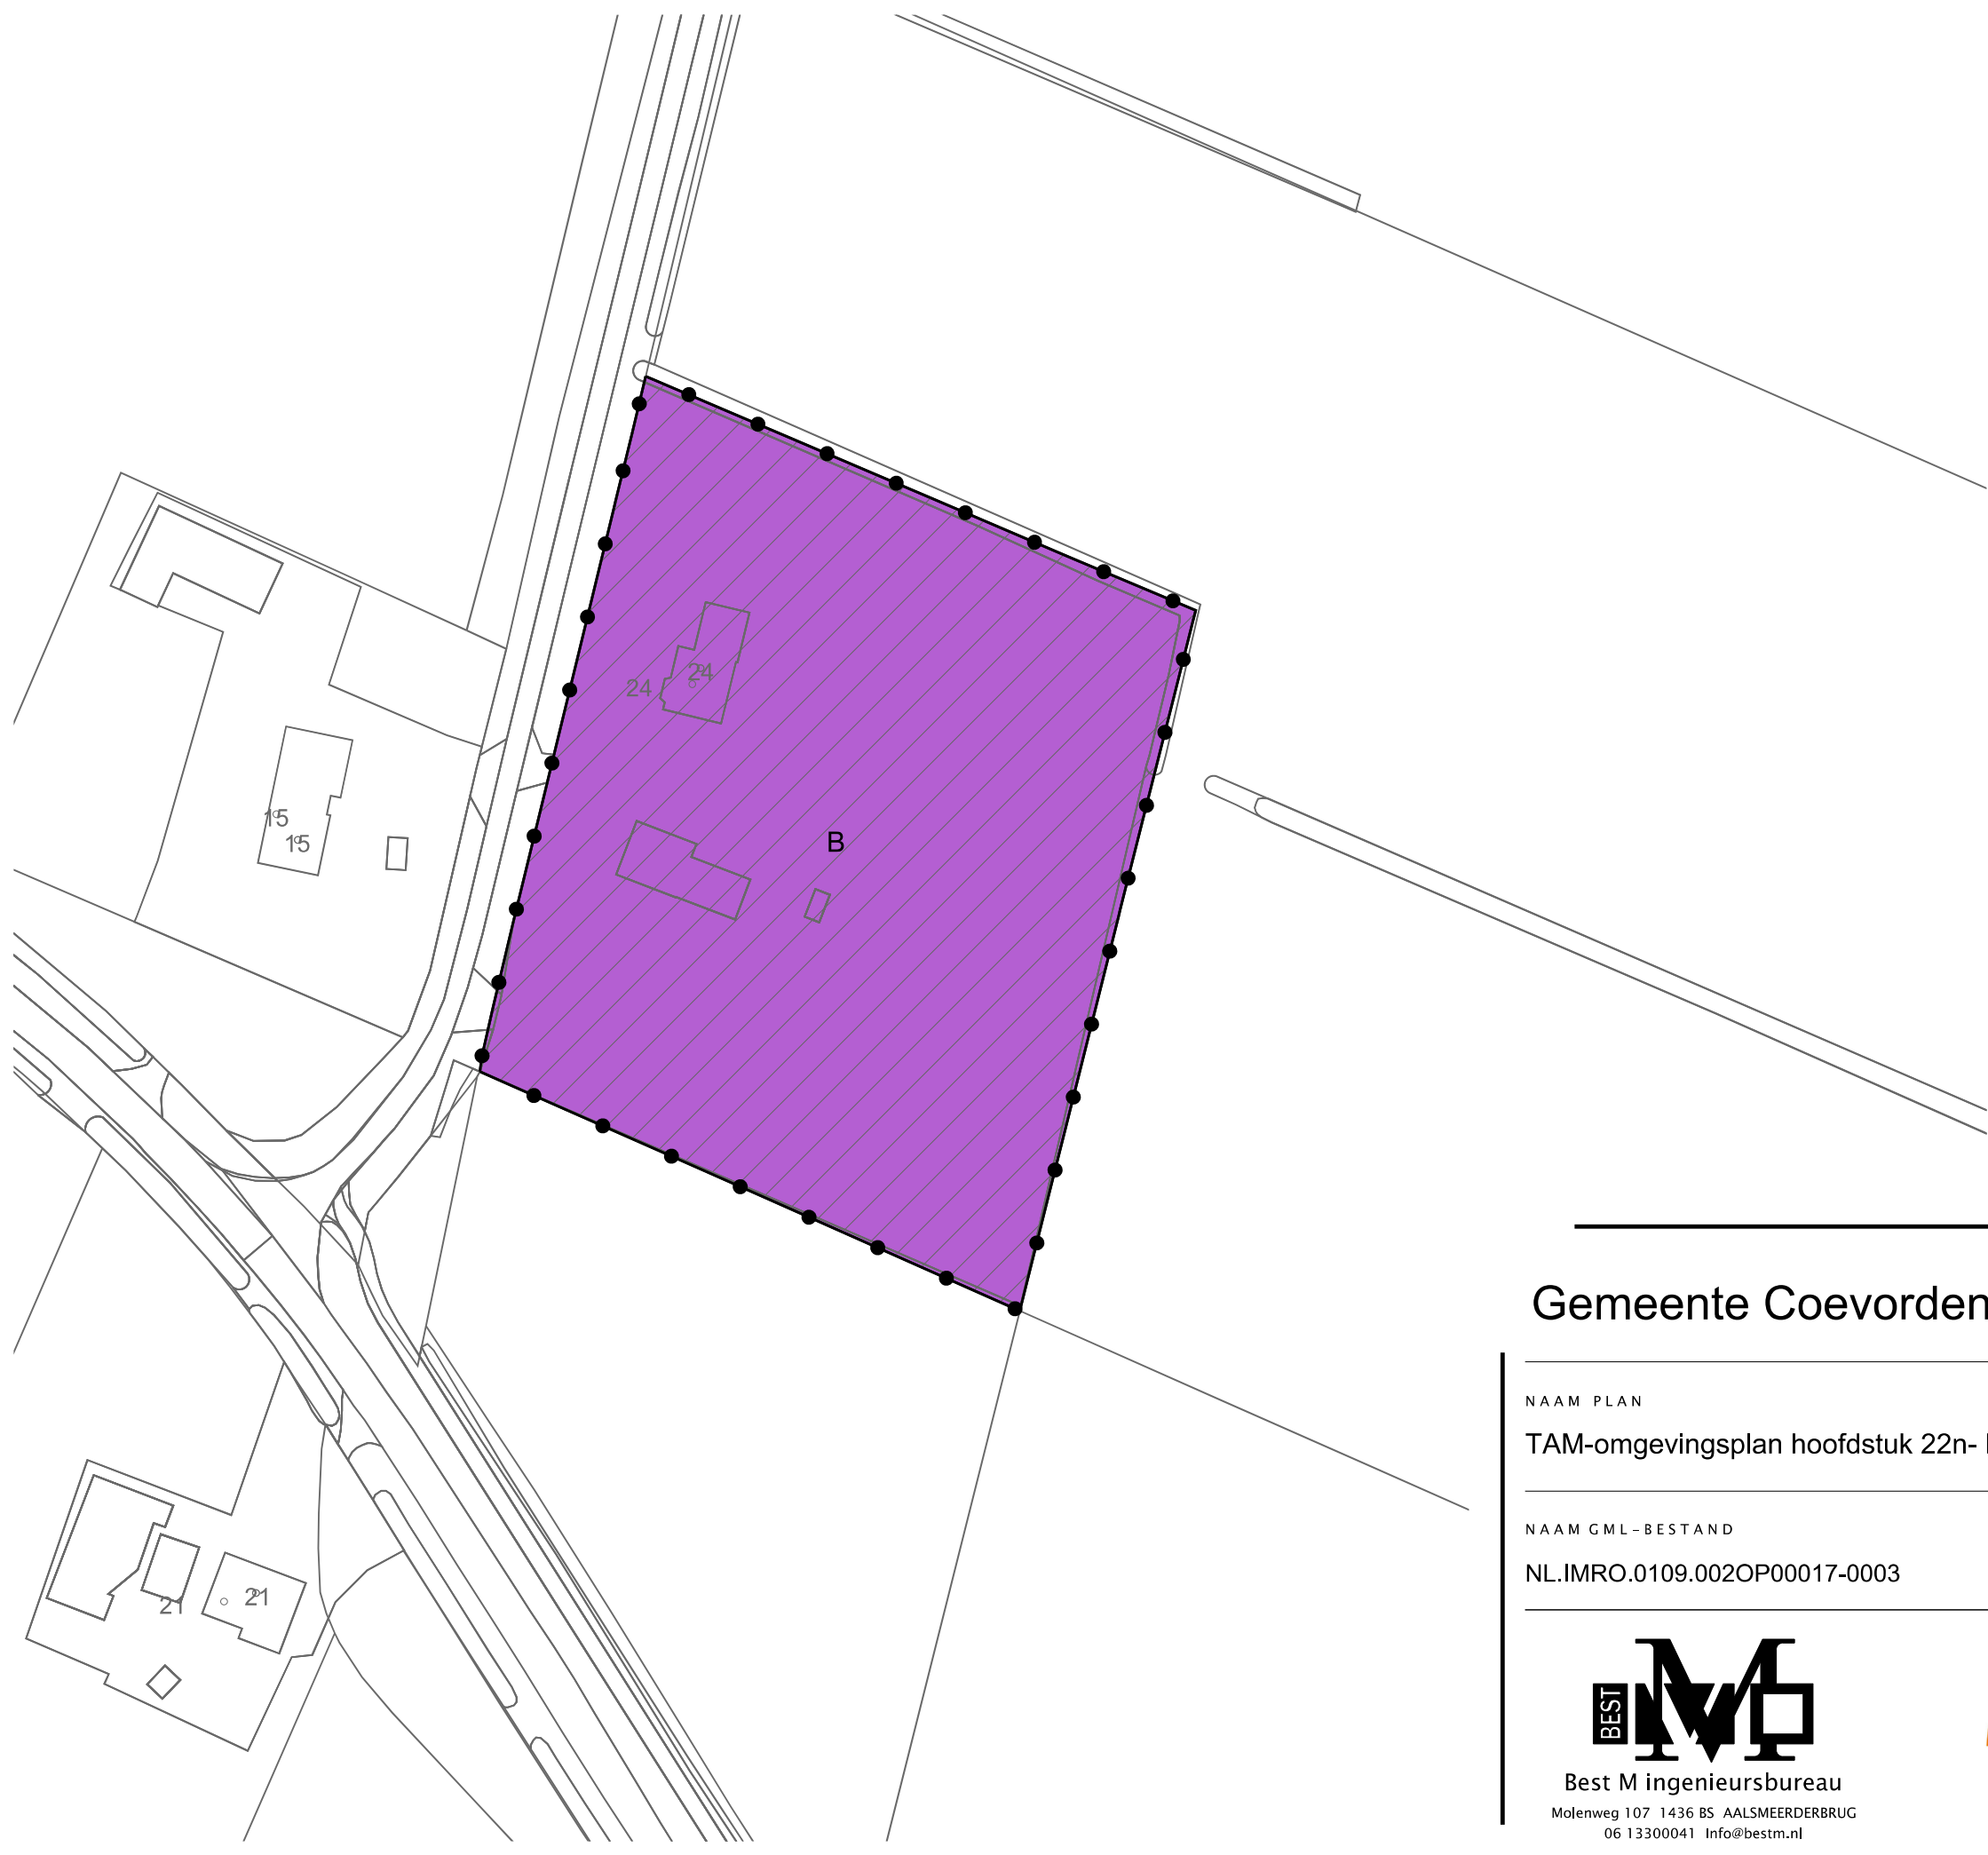

LEGENDA

- Plangebied
- Plangrens
- Bestemmingen
- Bedrijf
- Gebiedsaanduidingen
- overige zone - landschappelijke inpassing
- Verklaring
- Ondergrond

Gemeente Coevorden

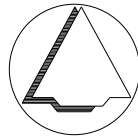

NAAM PLAN
TAM-omgevingsplan hoofdstuk 22n- Reindersdijk 24, Dalen

NAAM GML-BESTAND	DATUM	BLAD VAN BLADEN	FORMAAT
NL.IMRO.0109.002OP00017-0003	27-1-2026	1 VAN 1	A3

BEST M

Best M ingenieursbureau

Molenweg 107 1436 BS AALSMEERDERBRUG
06 13300041 Info@bestm.nl

BJZ.nu

ruimtelijke plannen en advies

Twentepoort Oost 16A 7609 RG Almelo
0546 454466 www.bjz.nu

TEKENAAR	SCHAAL
MvL	1 :1000