



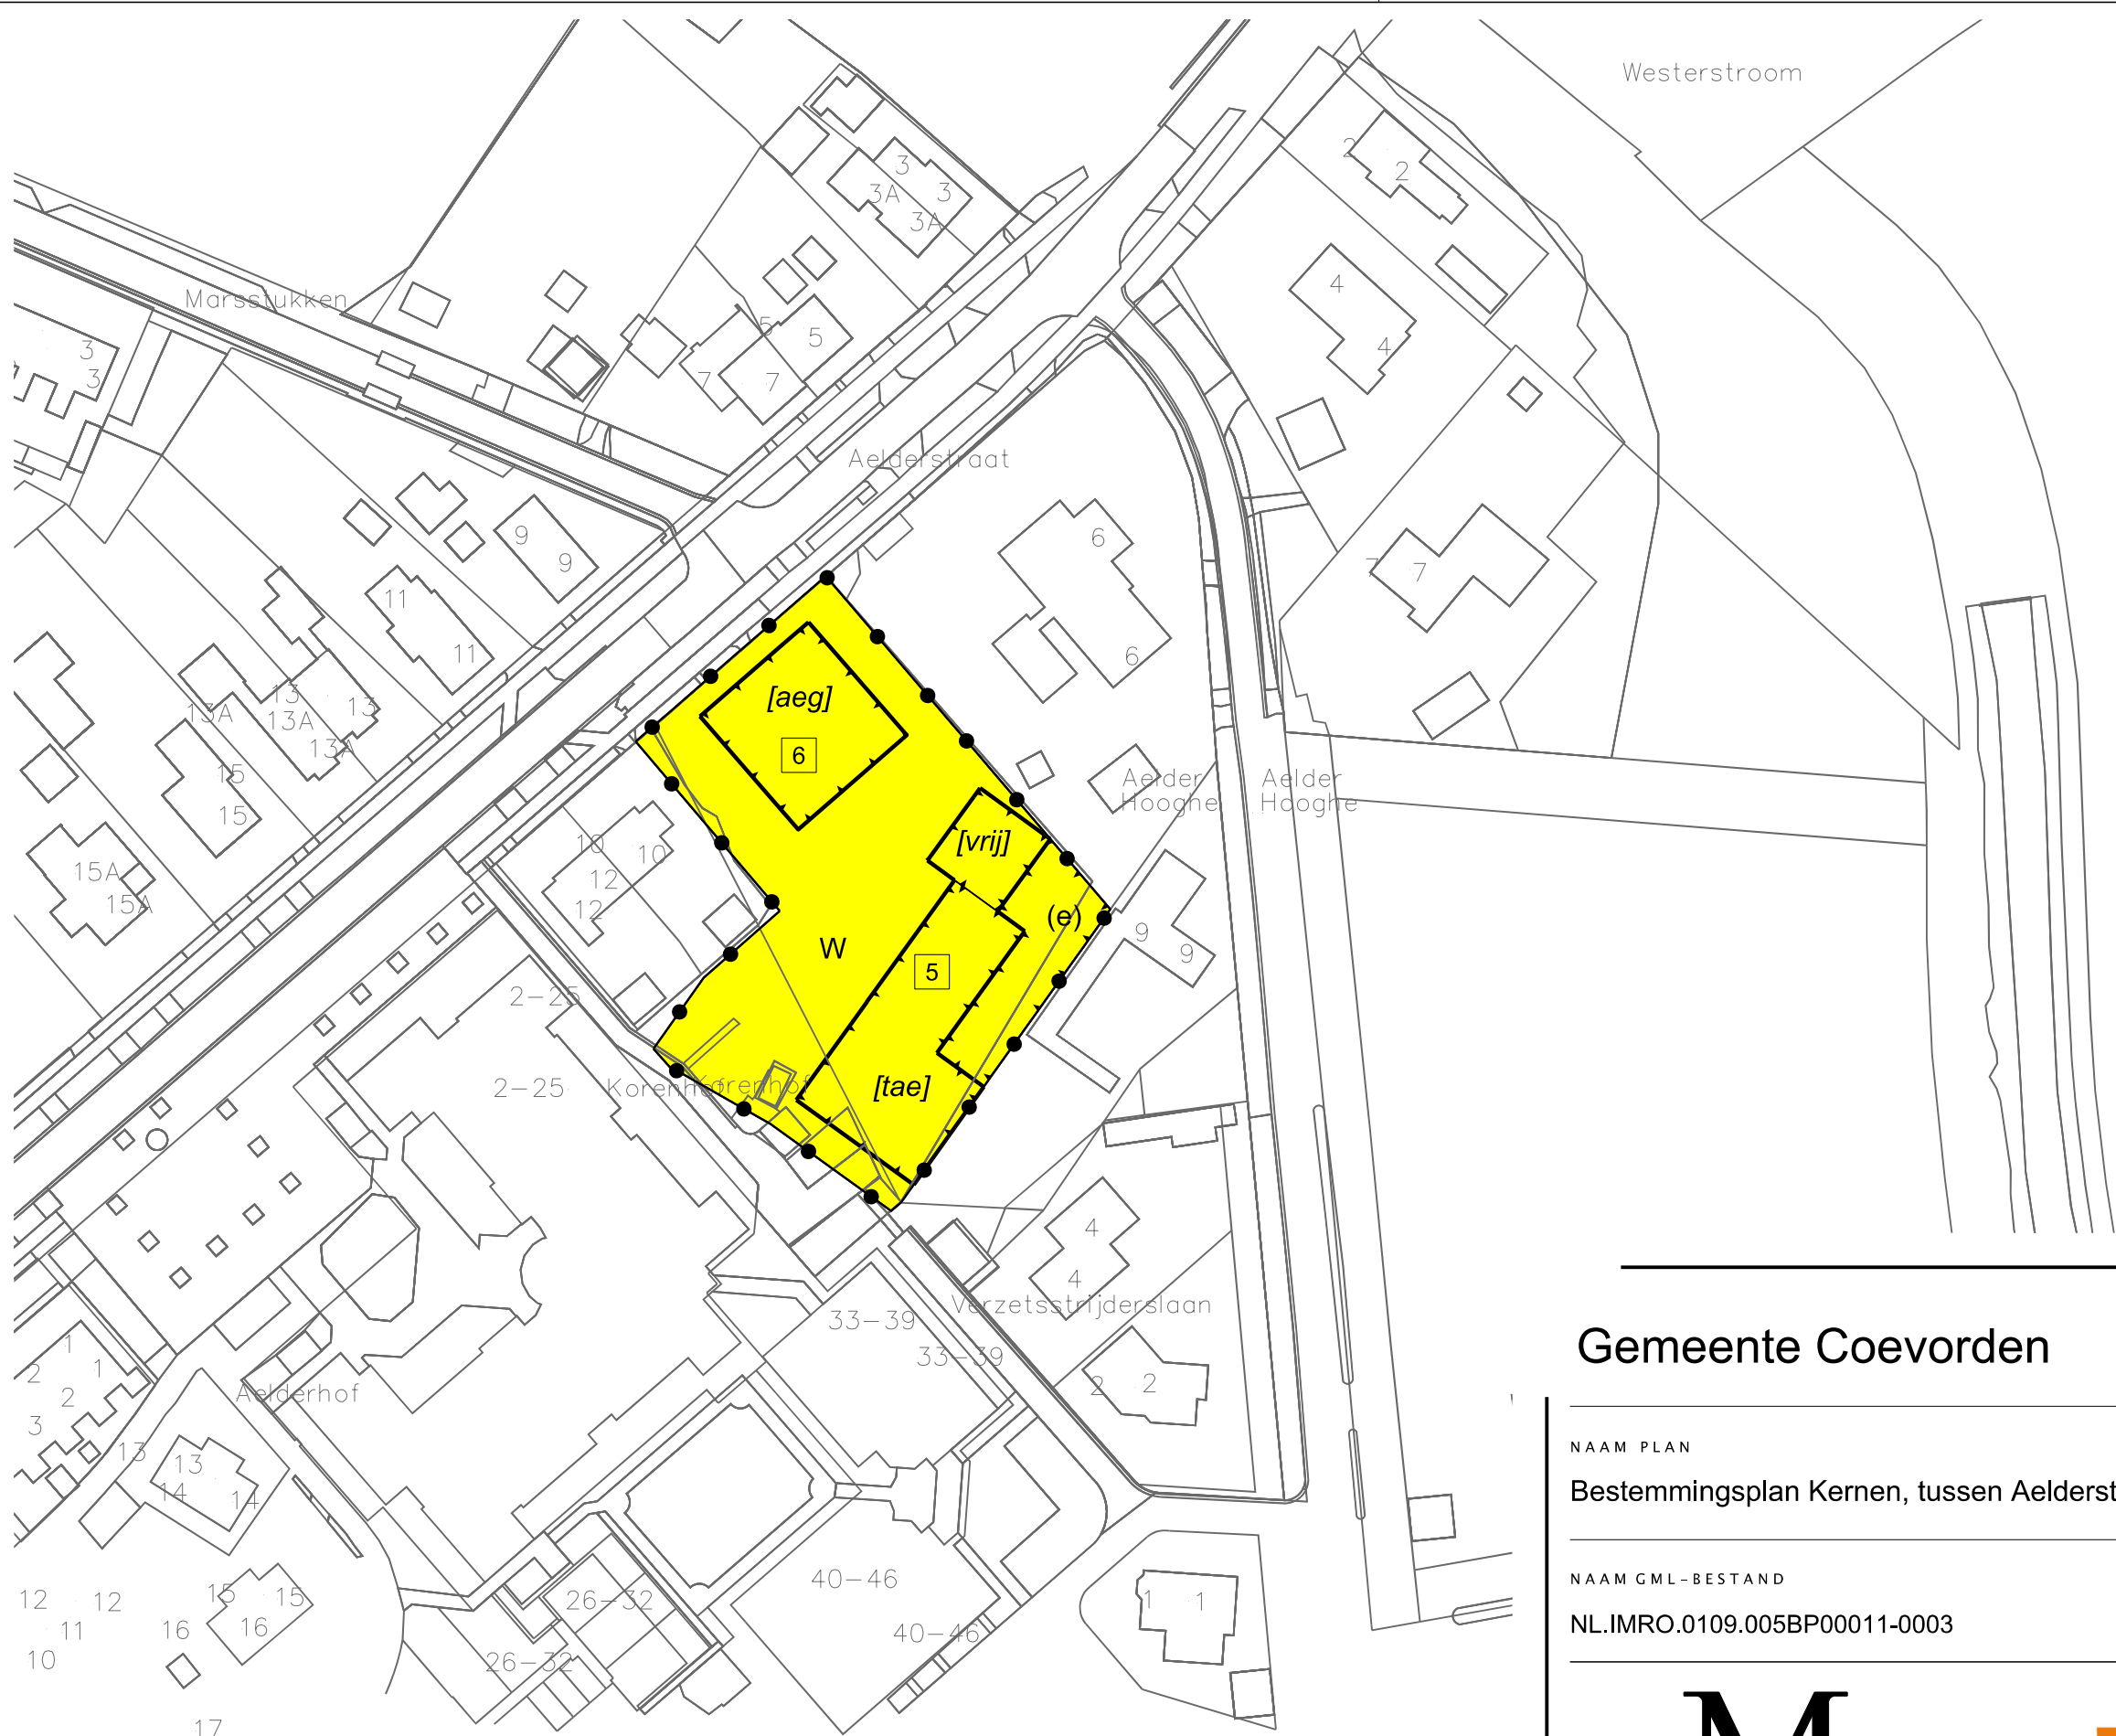

LEGENDA

- Plangebied
Plangrens
- Bestemmingen
Wonen
- Functieaanduidingen
(e) erf
- Bouwvlak
bouwvlak
- Bouwaanduidingen
[aeg] aaneengebouwd
[tae] twee-aaneen
[vrij] vrijstaand
- Maatvoering
6 maximum aantal wooneenheden
- Verklaring
Ondergrond

Gemeente Coevorden

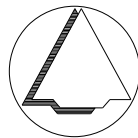

NAAM PLAN
Bestemmingsplan Kernen, tussen Aelderstraat 6 en 10, woningbouw

NAAM GML-BESTAND
NL.IMRO.0109.005BP00011-0003

DATUM
8-3-2024

BLAD VAN BLADEN
1 VAN 1

FORMAAT
A3

BEST M
Best M ingenieursbureau
Molenweg 107 1436 BS AALSMEERDERBRUG
06 13300041 Info@bestm.nl

BJZ.nu
ruimtelijke plannen en advies
Twentepoort Oost 16A 7609 RG Almelo
0546 454466 www.bjz.nu

TEKENAAR
MvL

SCHAAL
1 :1000