



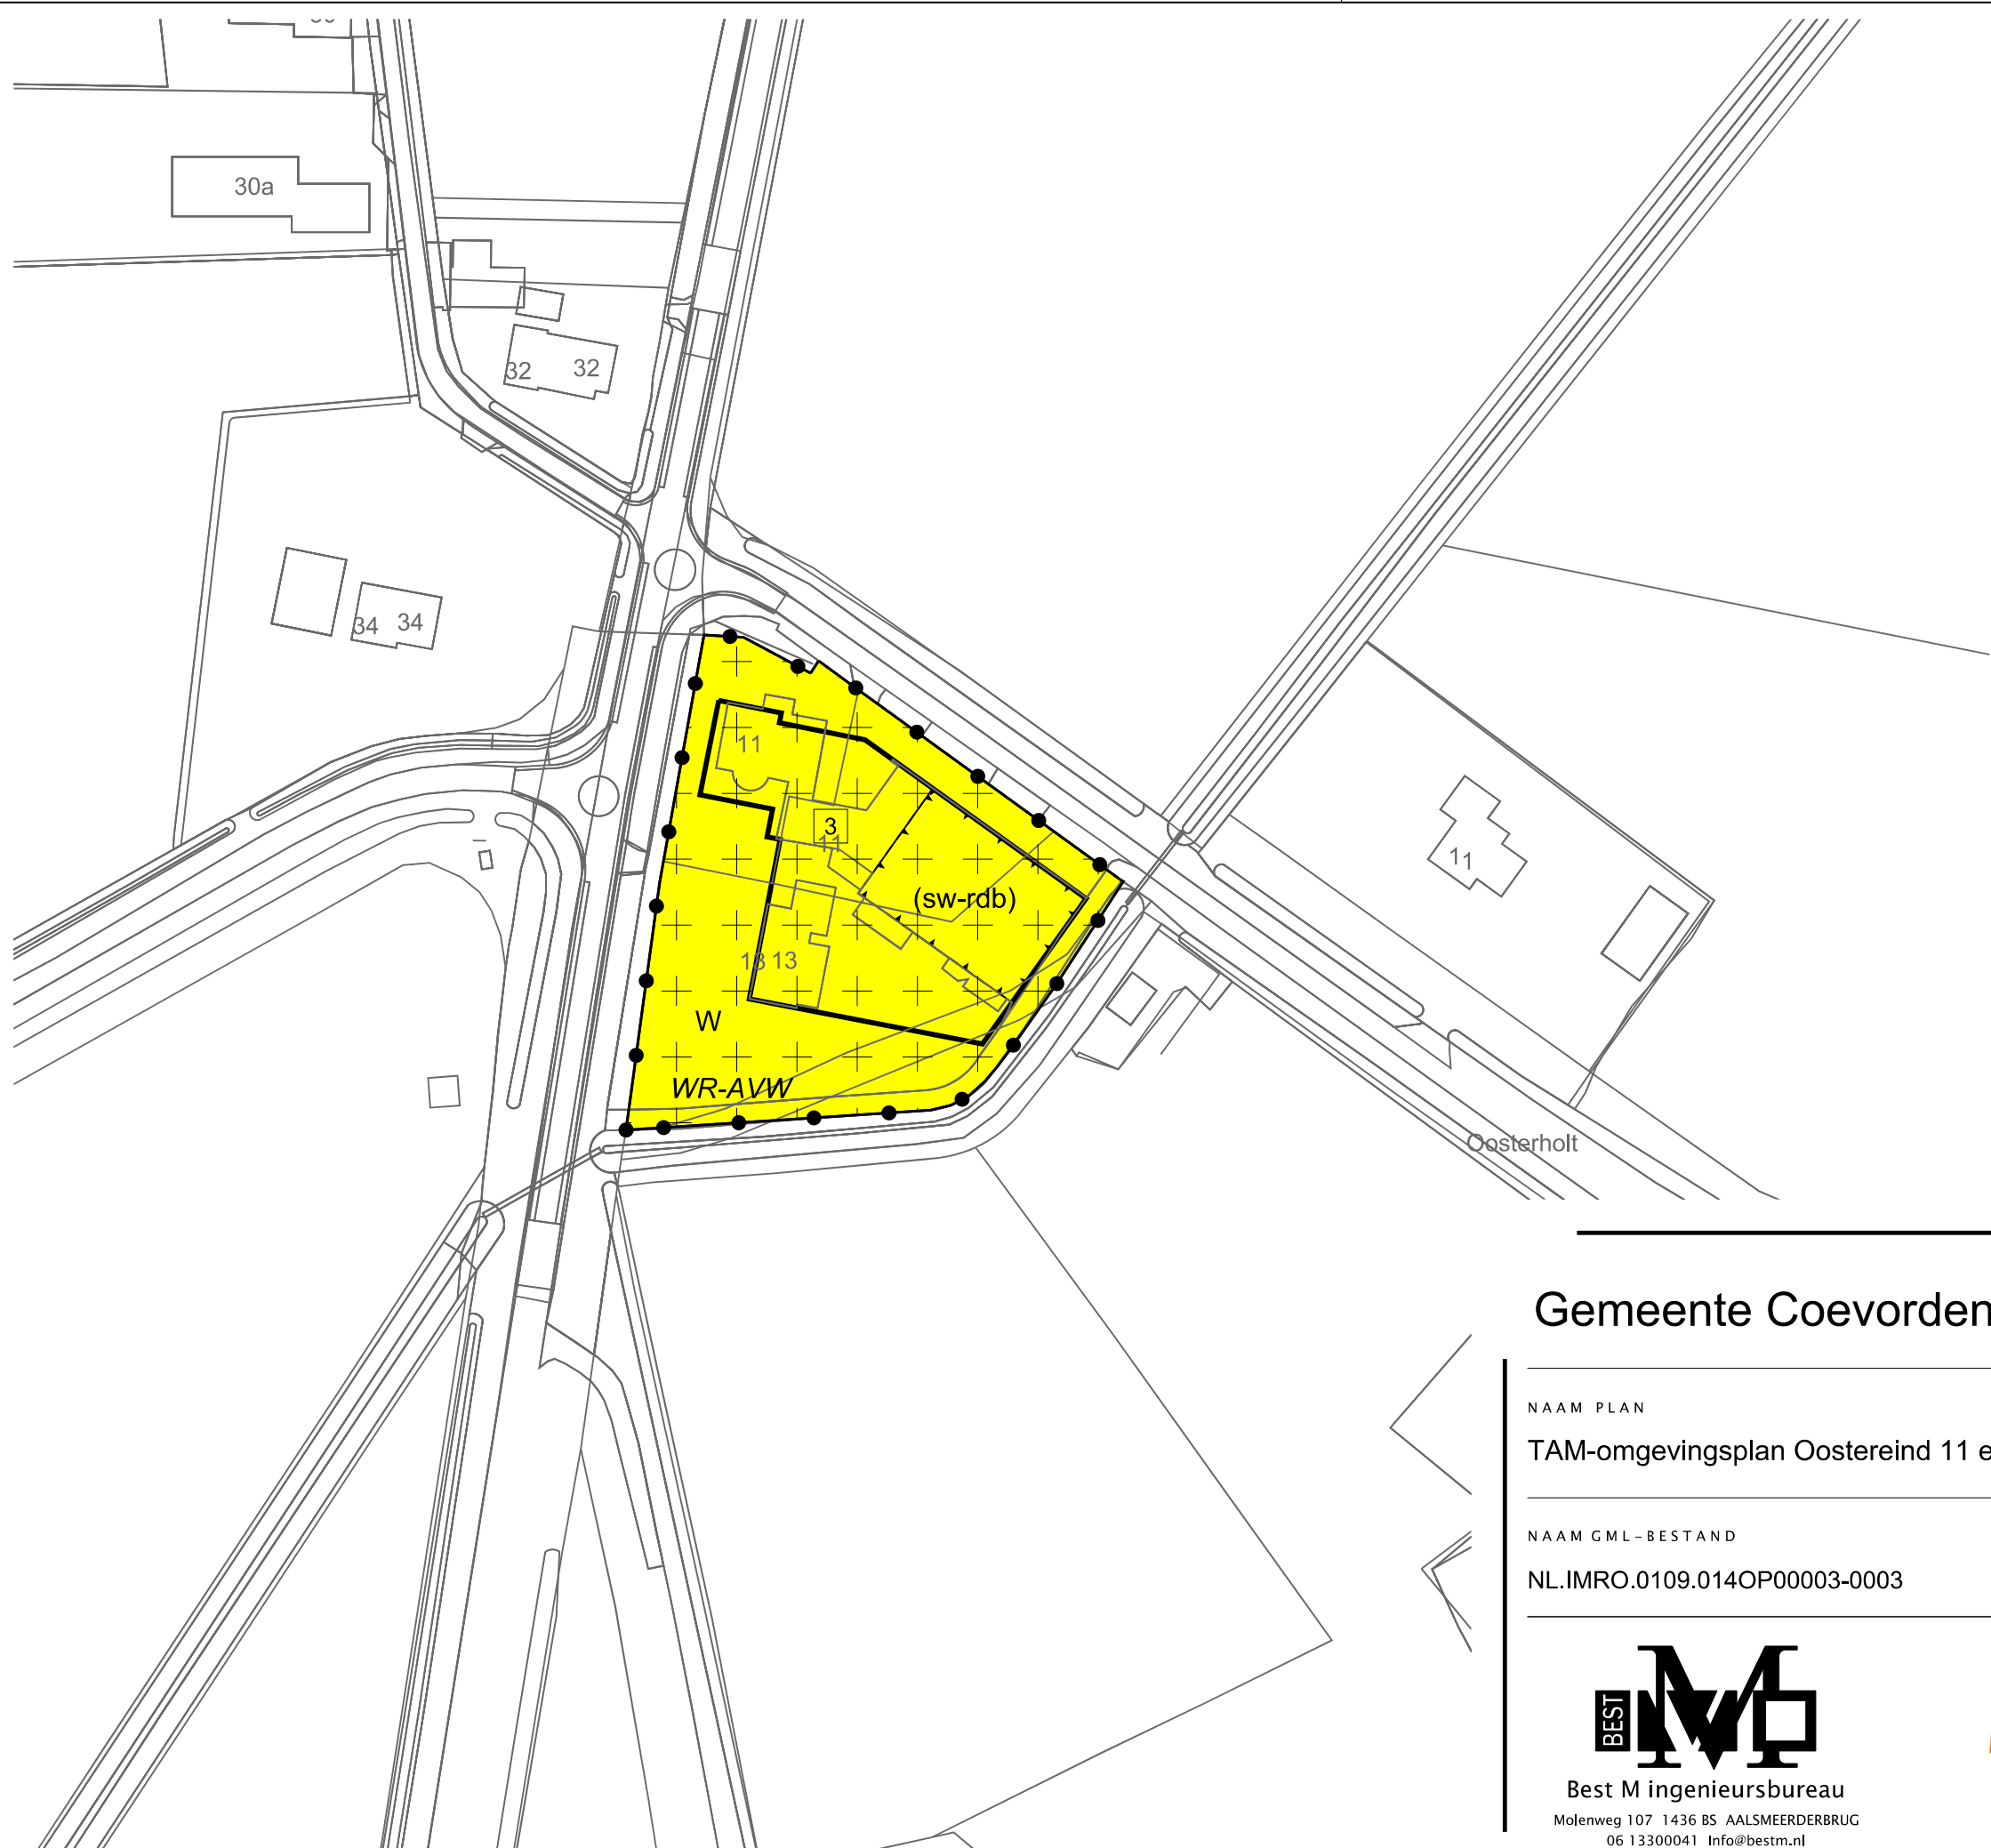

LEGENDA

- Plangebied
- Plangrens
- Bestemmingen
- Wonen
- Dubbelbestemmingen
- Waarde - Archeologische verwachtingswaarde
- Functieaanduidingen
- (sw-rdb) specifieke vorm van wonen - rietdekkersbedrijf
- Bouwvlak
- bouwvlak
- Maatvoering
- 3 maximum aantal wooneenheden
- Verklaring
- Ondergrond

Gemeente Coevorden

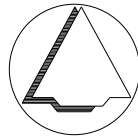

NAAM PLAN
TAM-omgevingsplan Oostereind 11 en 13 in Wachtum, van bedrijf naar wonen

NAAM GML-BESTAND NL.IMRO.0109.014OP00003-0003

DATUM 2-5-2025

BLAD VAN BLADEN 1 VAN 1

FORMAAT A3

BEST M

Best M ingenieursbureau
Molenweg 107 1436 BS AALSMEERDERBRUG
06 13300041 Info@bestm.nl

BJZ.nu
ruimtelijke plannen en advies
Twentepoort Oost 16A 7609 RG Almelo
0546 454466 www.bjz.nu

TEKENAAR
MvL

SCHAAL
1 :1000