



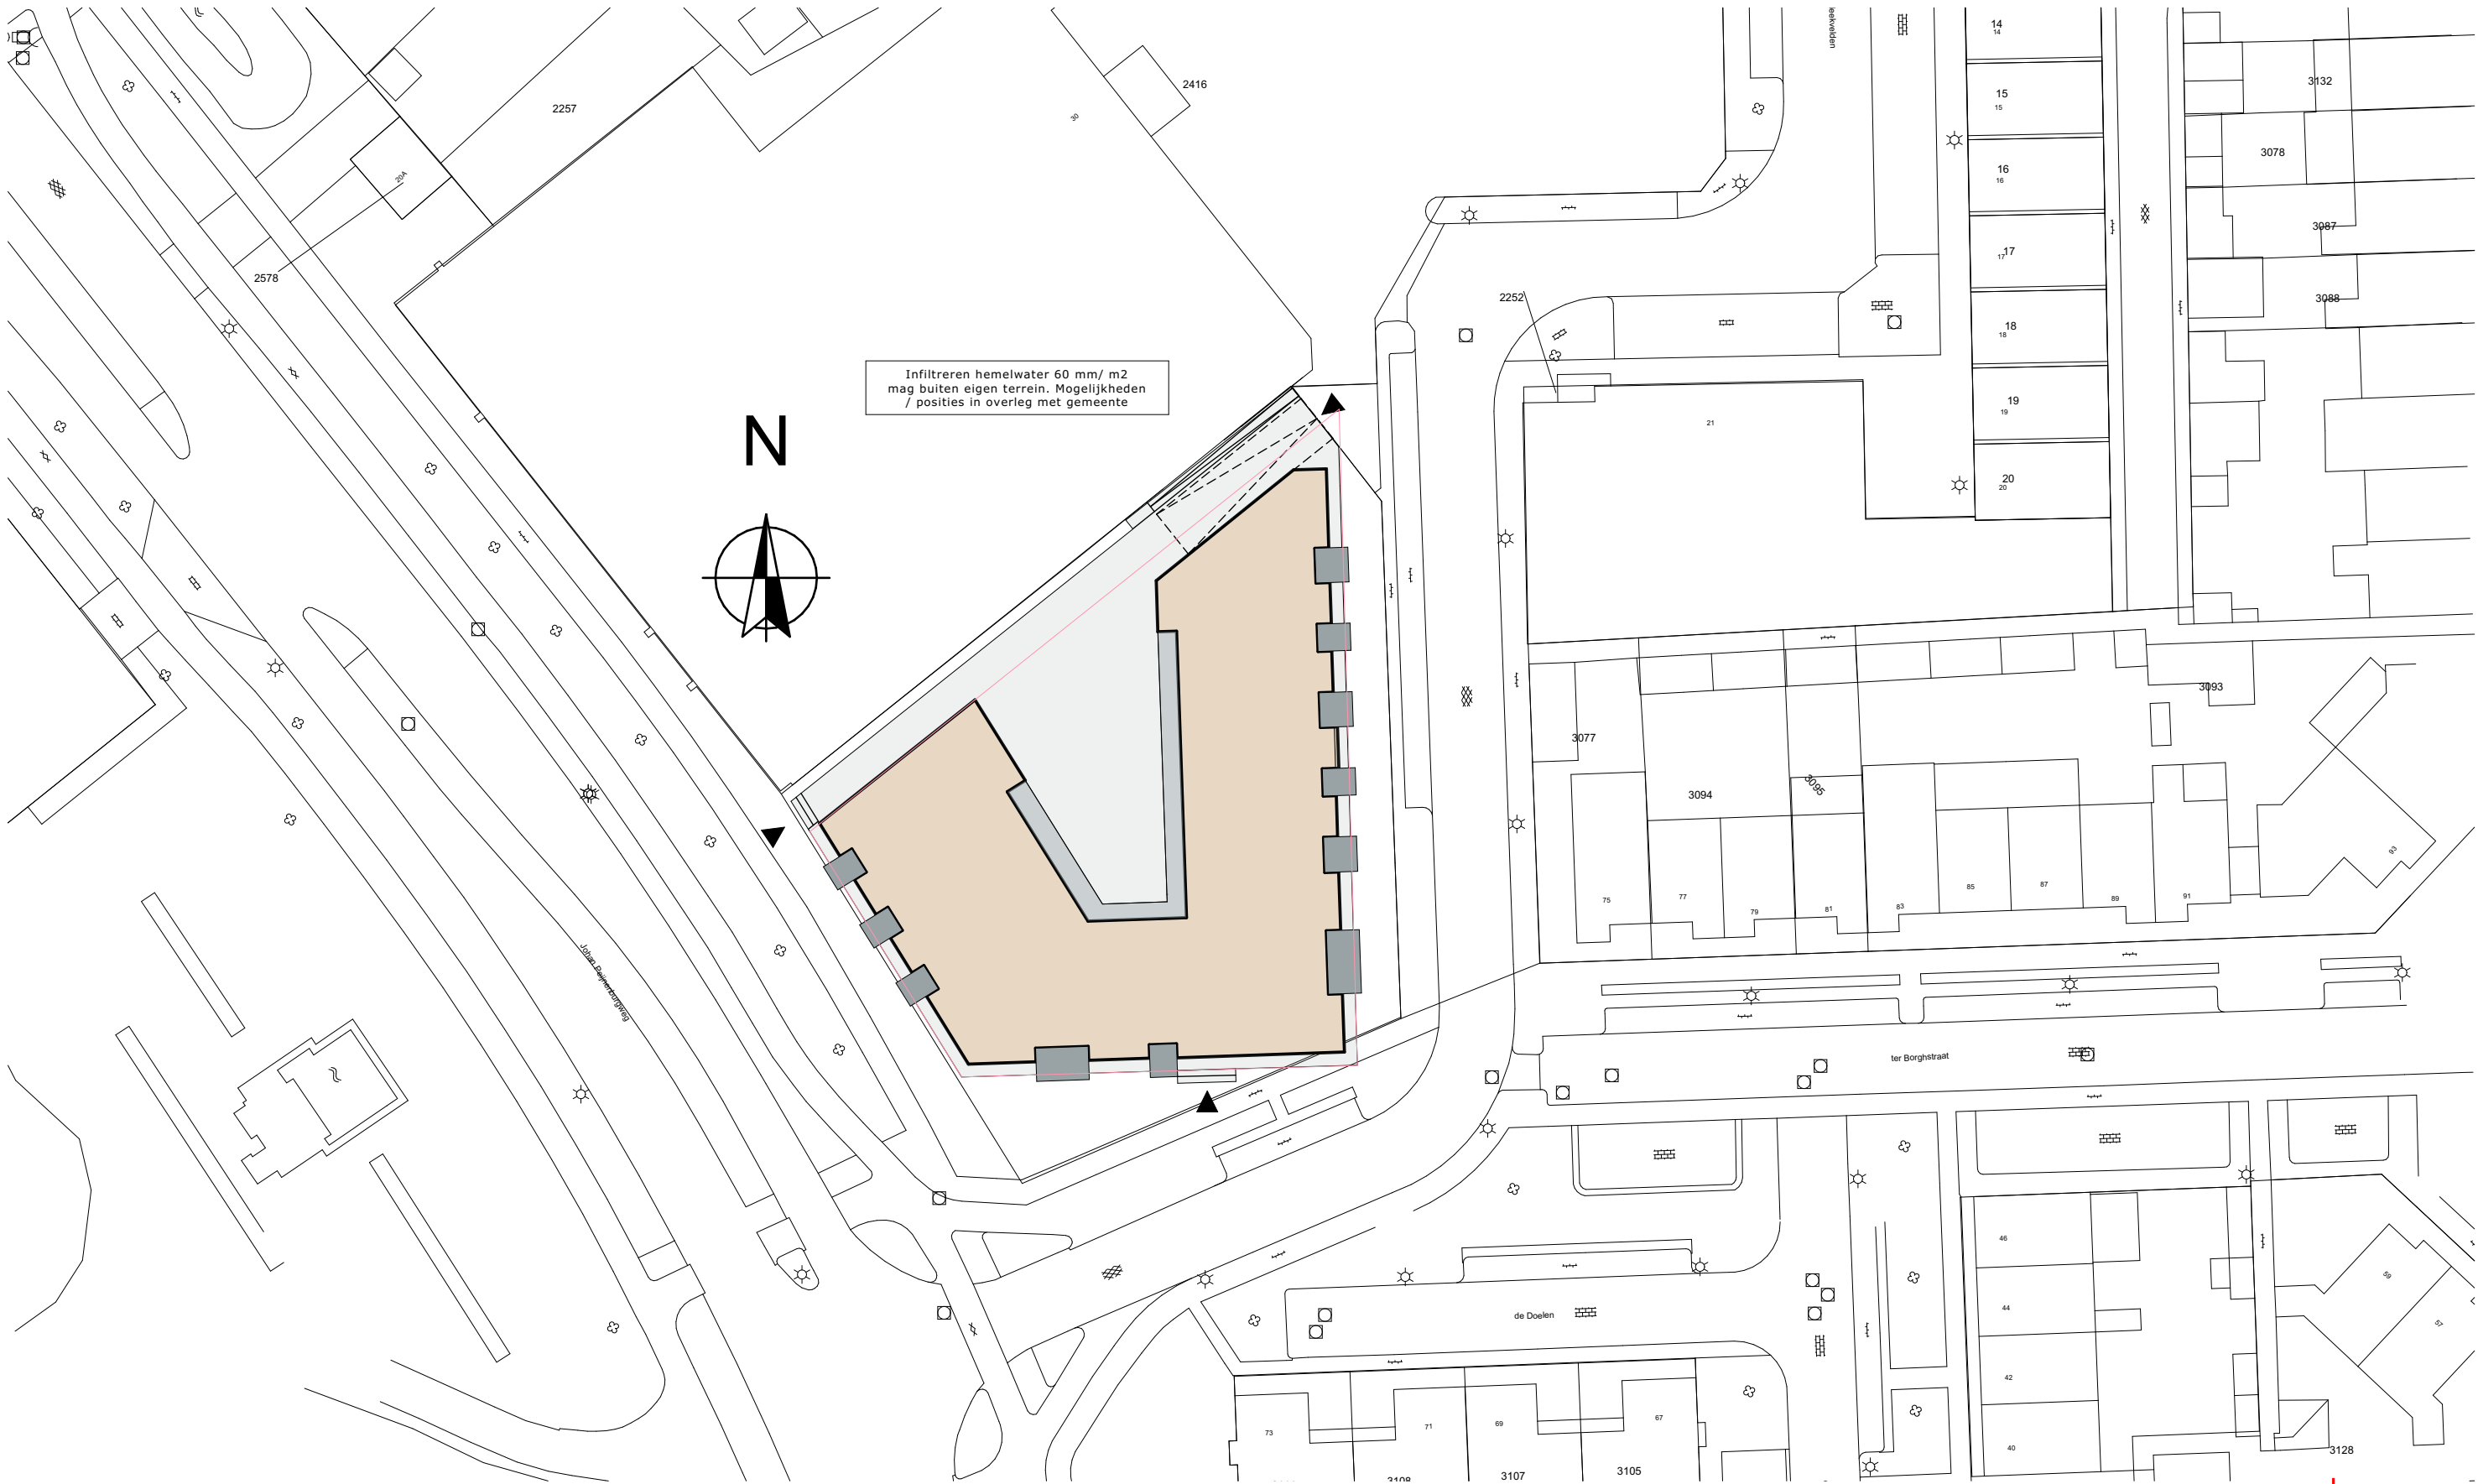

SCHETSONTWERP 51 APPARTEMENTEN BLEEKVELDEN TE GELDROP

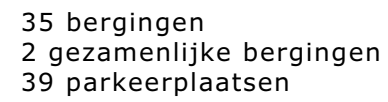



* Kelder niet hoger boven maaiveld dan noodzakelijk voor natuurlijke ventilatie

BEGANE GROND

SCHAAL 1:250
PAPIERFORMAAT A3






tekst m2 = BVO
tekst m2 = GO



tekst m2 = BVO
tekst m2 = GO

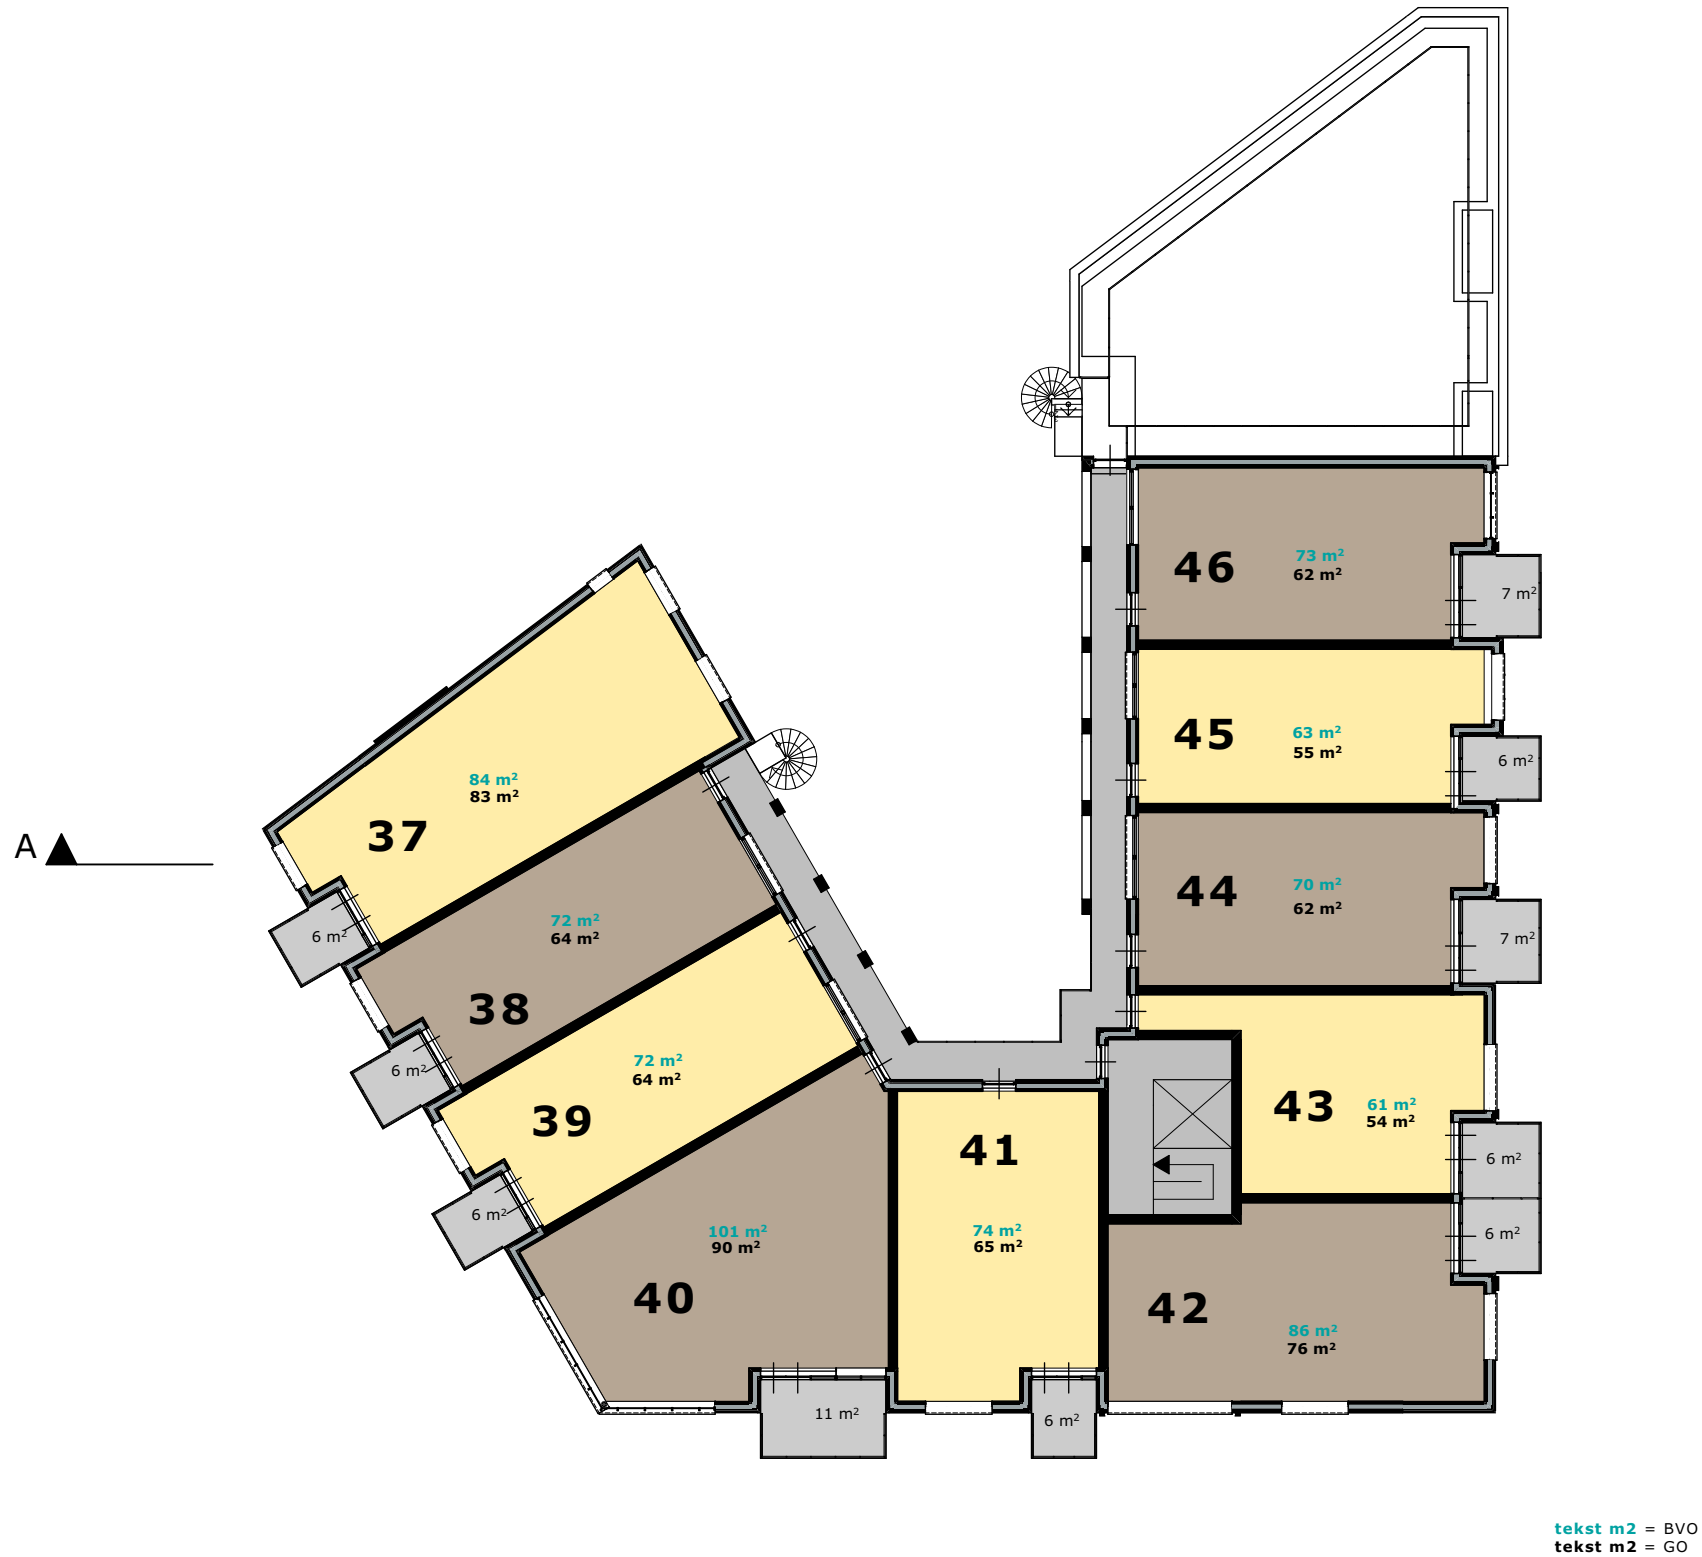



tekst m2 = BVO
tekst m2 = GO



ZIJGEVEL RECHTS

SCHAAL 1:200
PAPIERFORMAAT A3



ACHTERGEVEL

SCHAAL 1:200
PAPIERFORMAAT A3






BINNENGEVEL

SCHAAL 1:200
PAPIERFORMAAT A3



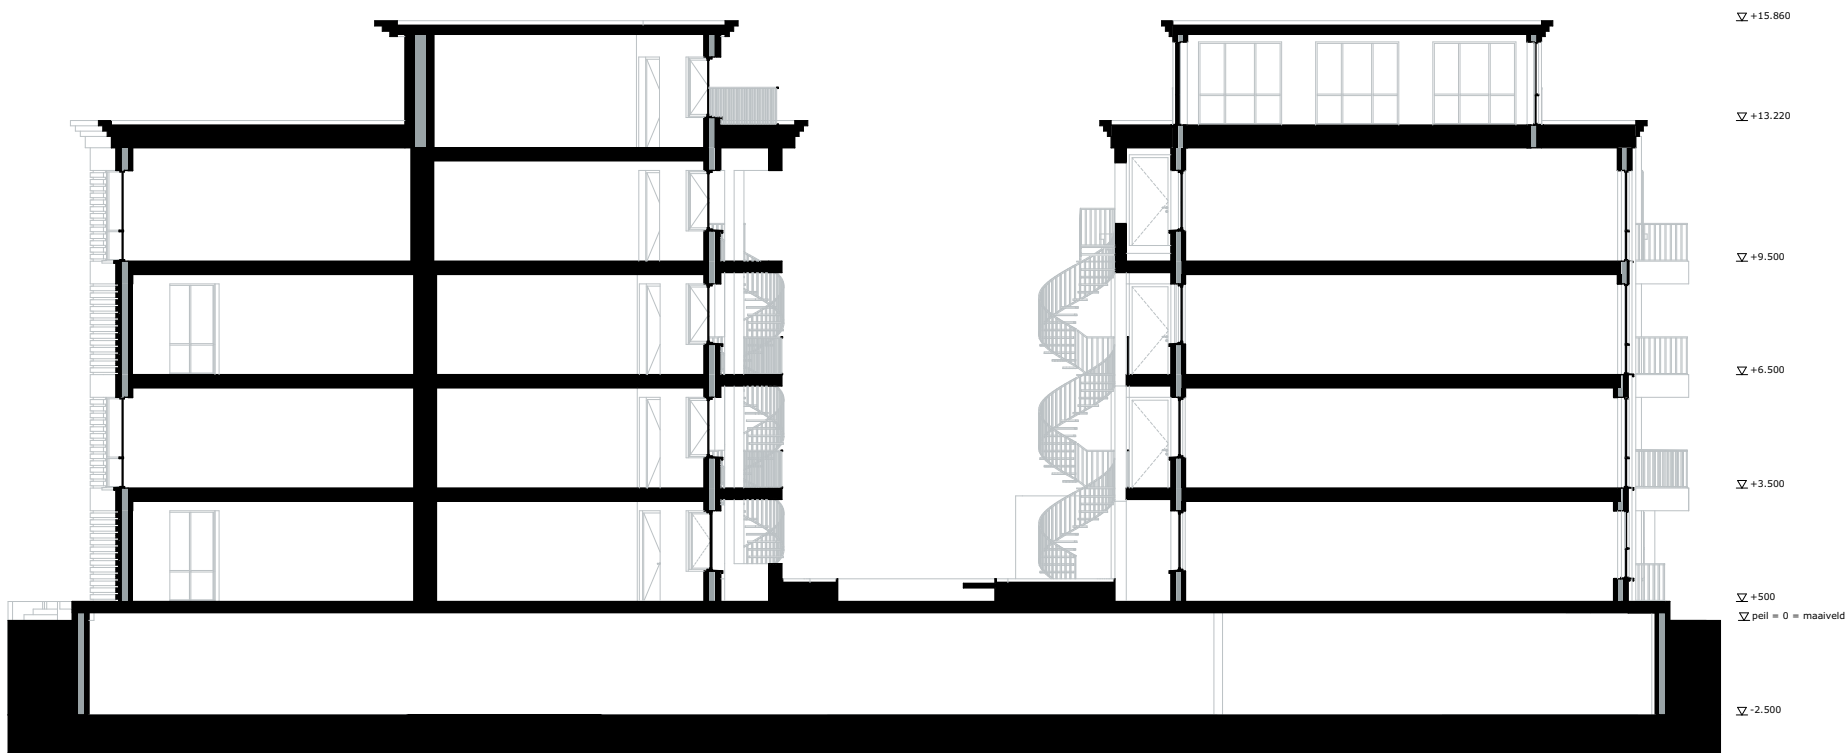

VISUALISATIE 1

SCHAAL 1:200
PAPIERFORMAAT A3



MARGRY | ARTS
ARCHITECTEN BNA BV





VISUALISATIE 4

SCHAAL 1:200
PAPIERFORMAAT A3



MARGRY | ARTS BV
ARCHITECTEN





