


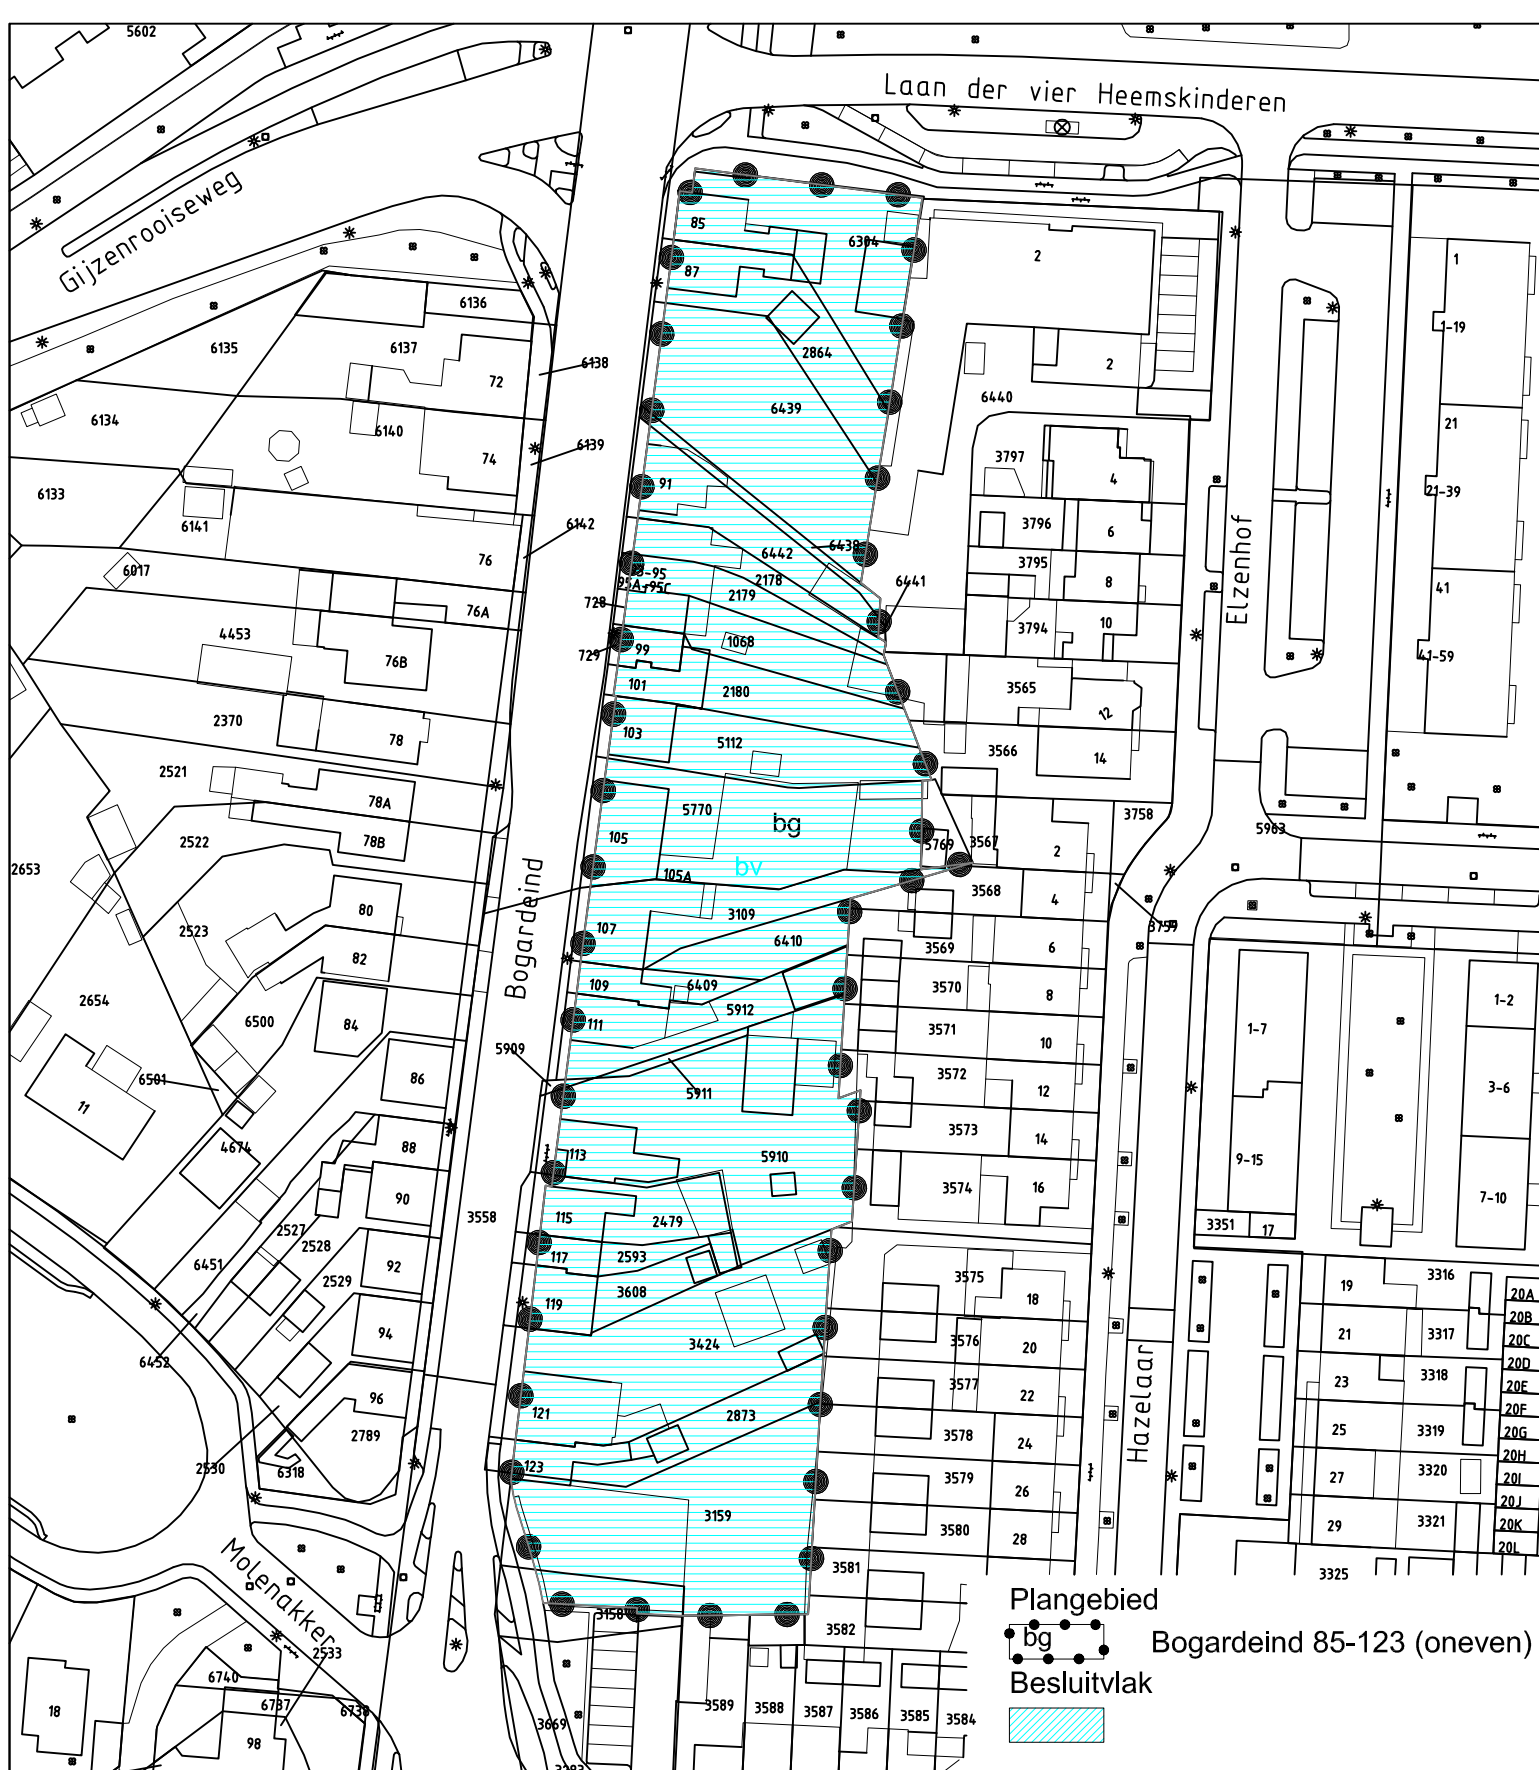

Geldrop-Mierlo

T (040) - 289 38 93
F (040) - 289 39 40
gemeente@geldrop-mierlo.nl
www.geldrop-mierlo.nl

Onderwerp

Vorbereidingsbesluit Bogardeind 85-123 (oneven)

Tekeningomschrijving

Verbeelding

Status Vastgesteld

Afdeling

Ruimte

Tekenaar

Henk van Gerwen

Schaal

1 : 1000

Datum

05-12-2019

wijziging

Formaat

A4

Tekeningnummer

NL.IMR0.1771.Bogardeind-VA02