


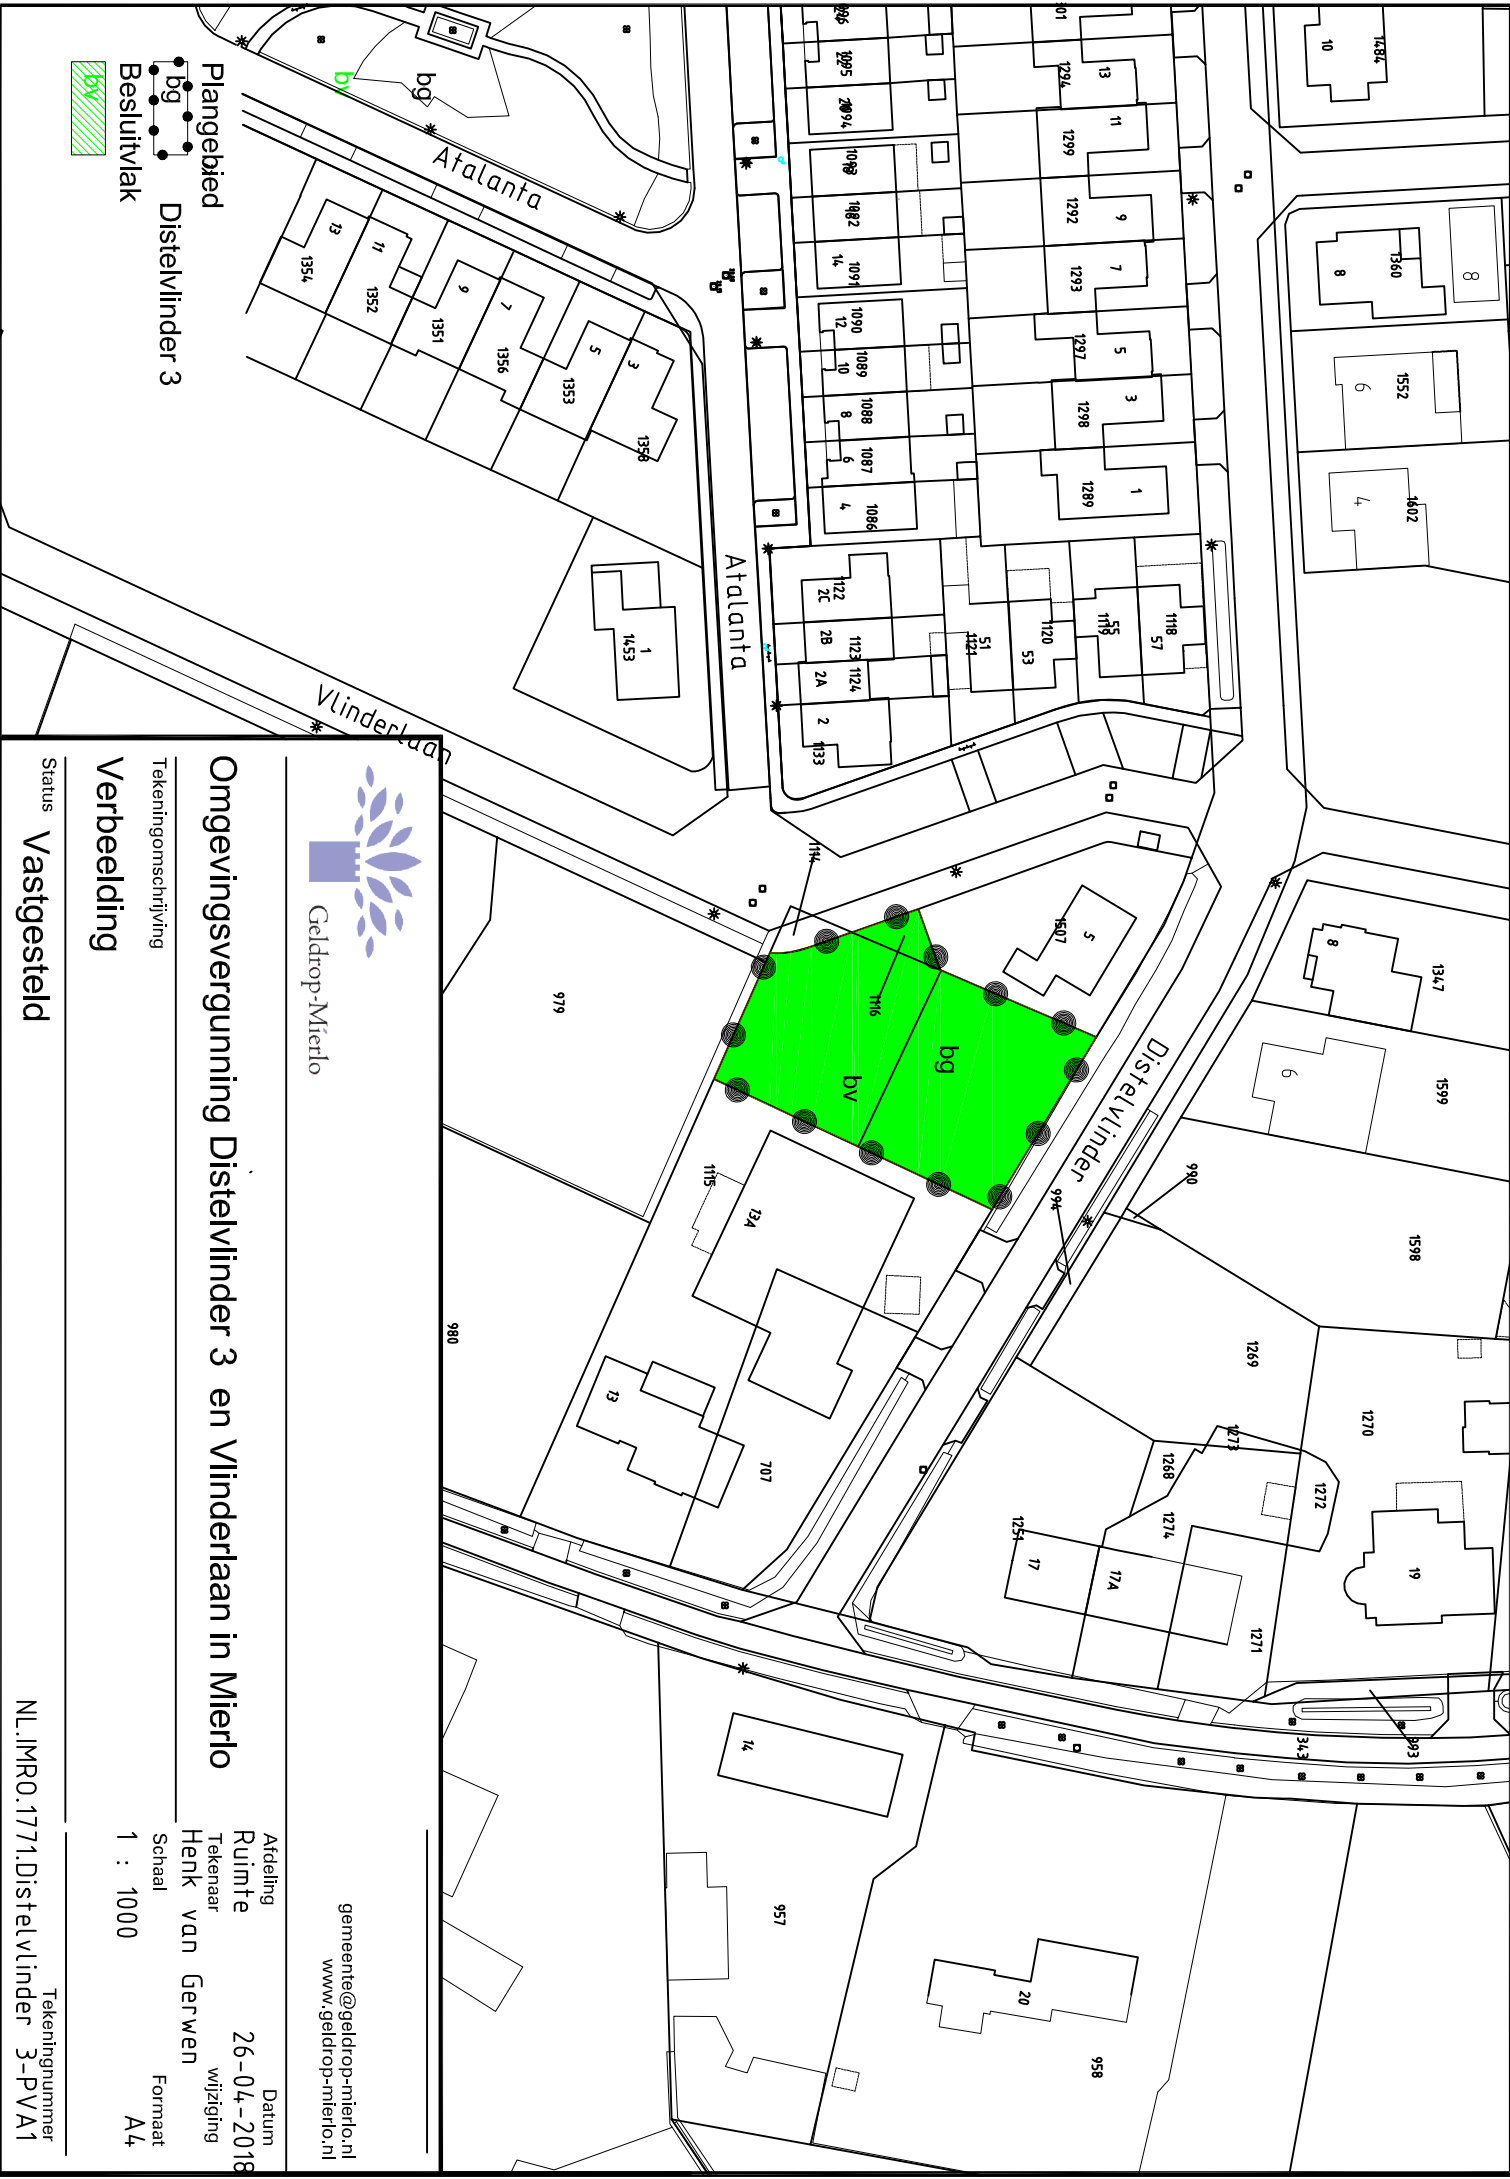

Omgevingsvergunning Distelvlinder 3 en Vlinderlaan in Mierlo

Tekeningomschrijving

Verbeelding

Status Vastgesteld

gemeente@geldrop-mierlo.nl
www.geldrop-mierlo.nl

Afdeling Ruimte Datum 26-04-2018

Tekenaar Henk van Gerwen wijziging

Schaal 1 : 1000 Formaat A4

Tekeningsnummer NL.IMRO.1771.Distelvlinder 3-PVA1